


poz. ZBROJENIE OBNIŻEŃ POD SŁUPY
szt.18

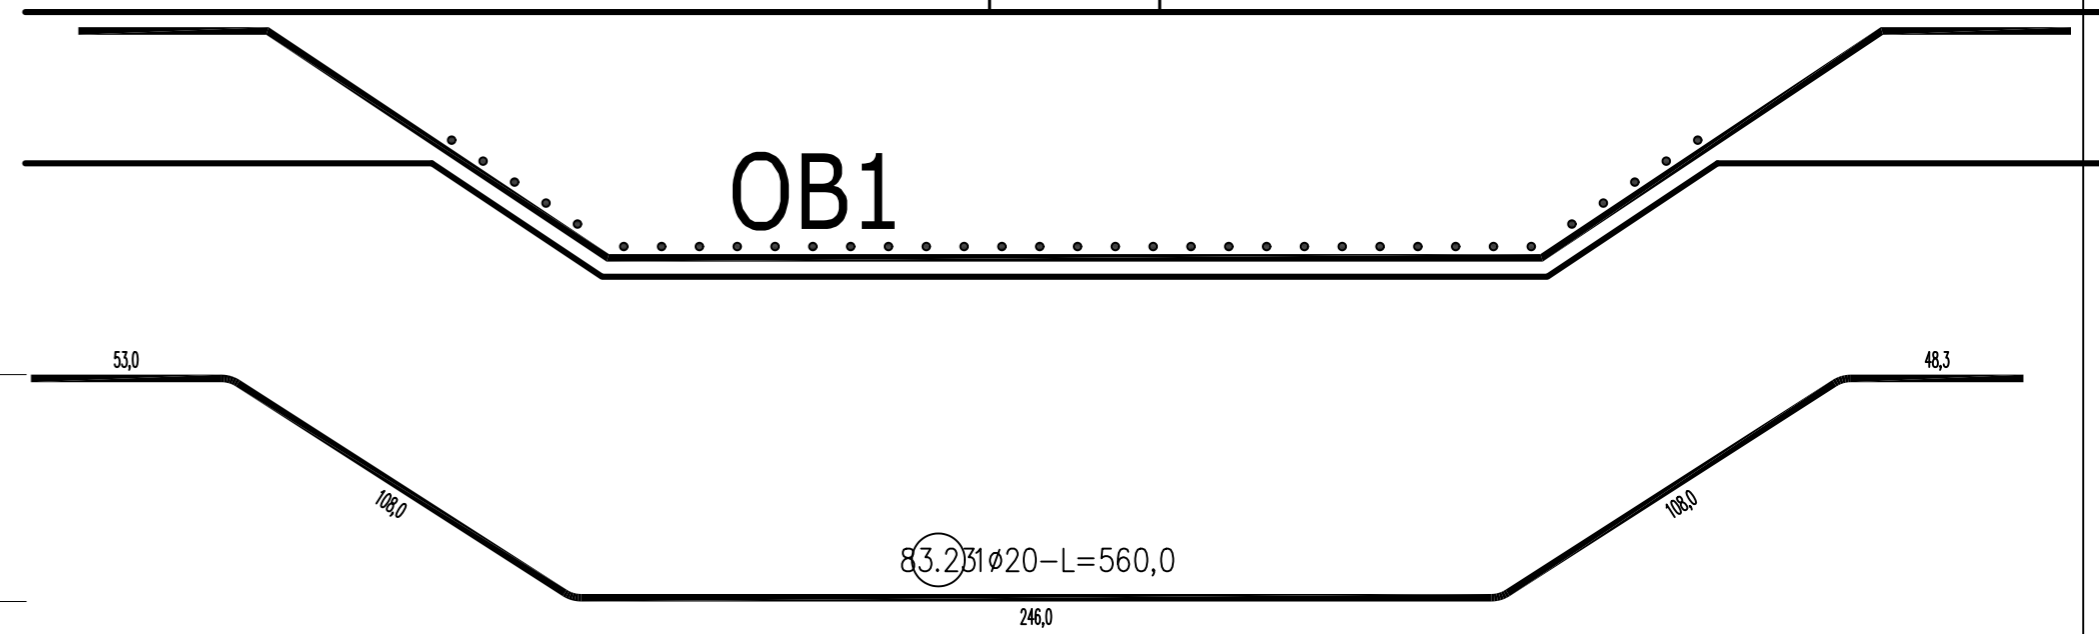

poz. ZBROJENIE OBWODOWE
szt.1 L=179mb



ZESTAWIENIE STALI

Nr pręta	ϕ	Stal	Długość pręta	Liczba		Dł. łączna
				prętów na 1 poz.	pozycji	
[-]	[mm]	[-]	[m]	[szt]	[szt]	[m]
ZBROJENIE OBNIŻEŃ POD SŁUPY						
83	20	B500SP	5,60	70	18	1260
ZBROJENIE OBWODOWE						
85	20	B500SP	213,00	6	1	6
Razem długość prętów						8334,00
Masa jednostkowa						2,466
Masa prętów dla danej średnicy						20551,6
Masa łącznie						20551,6

UWAGA : Sumaryczna długość prętów jest długością rzeczywistą w osi pręta metodą B wg PN-EN ISO 3766:2006.

URBAN ARCHITECT
10-693 Olsztyn, ul. Sucharskiego 7/23, urbanarchitect@wp.pl, kom. 0604 44 72 74

NAZWA ZADANIA:	BUDOWA BUDYNKU ADMINISTRACJI PUBLICZNEJ STAROSTWA POWIATOWEGO W WYSOKIM MAZOWIECKIEM	DATA STYCZEŃ 2023
OBIEKT:	BUDYNEK ADMINISTRACJI PUBLICZNEJ	
ADRES:	DZ. 1515/22 OBR.001 WYSOKIE MAZOWIECKIE JEDNOSTKA EWIDENCYJNA 201301_1 WYSOKIE MAZOWIECKIE	SKALA 1:20
PRZEDMIOT RYSUNKU:	DOZBROJENIE OBNIŻEŃ DLA STOPY	NR RYS.
RODZAJ OPRACOWANIA:	PROJEKT WYKONAWCZY	BRANŻA: KONSTRUKCJA
PROJEKTOWAŁ:	mgr inż. MARIUSZ TOMCZUK	NR UPR. 43/02/OL
SPRAWDZIŁ:	mgr inż. SEBASTIAN CZUBKOWSKI	NR UPR. WAM/0028/POOK/12
OPRACOWAŁ:	mgr inż. MARLENA JURCZAK	