


PRZEKRÓJ OGRODZENIA


1:100

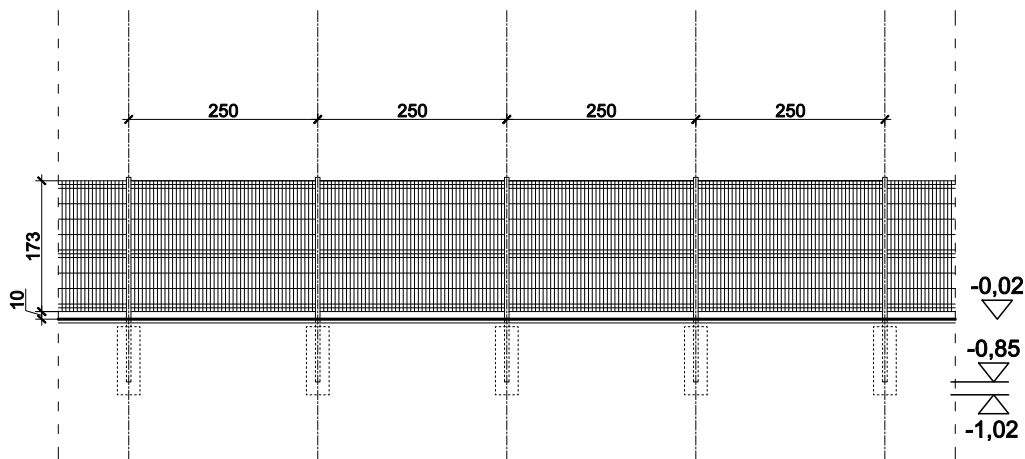

PRZYJĘTY W PROJEKCIE ZAGOSPODAROWANIA TERENU POZIOM $\pm 0,00=145,00\text{m.n.p.m.}$

PRZEKRÓJ OGRODZENIA Z FURTKĄ WEJŚCIOWĄ

1:100

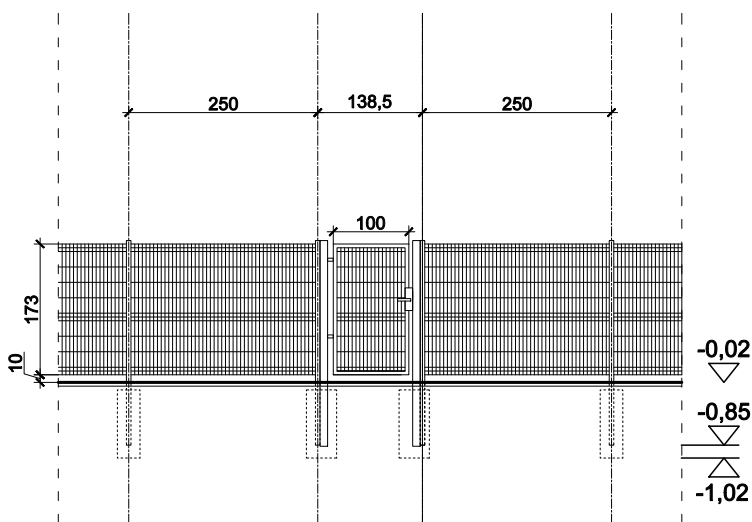

PRZYJĘTY W PROJEKCIE ZAGOSPODAROWANIA TERENU POZIOM $\pm 0,00=145,00\text{m.n.p.m.}$

UWAGA:

- Teren będzie ogrodzony ogrodzeniem panelowym przetłaczanym, z ocynkowanych drutów stalowych, w kolorze szarym RAL 7030.
- Bramki wejściowe o wymiarach: 100x173cm .
- Kolorystyka i wykończenie przed wykonaniem do uzgodnienia z architektem prowadzącym.

PROJEKT WYKONAWCZY DETAL OGRODZENIA

1:100

U R B A N A R C H I T E C T
10-693 Olsztyn, ul. Sucharskiego 7/23, urbanarchitect@wp.pl , kom. 0604 44 72 74

PROJEKT
WYKONAWCZY

BUDOWA BUDYNKU ADMINISTRACJI PUBLICZNEJ STAROSTWA POWIATOWEGO
W WYSOKIM MAZOWIECKIM Z URZĄDZENIAMI BUDOWLANymi ZWIĄZANymi Z
OBIEKTEM BUDOWLANym, PARKINGIEM I OBIEKTAMI MAŁEJ ARCHITEKTURY,
LOKALIZOWANYCH NA DZIAŁKACH 1515/22, 1515/21, 1510/3 I 1510/1

INWESTOR

POWIAT WYSOKOMAZOWIECKI, UL. LUDOWA 15A, 18-200 WYSOKIE MAZOWIECKIE

Tytuł rysunku

DETAL OGRODZENIA

Branża:

A

Skala:

1:100

Data:

02.23

Autor: mgr inż. arch. Dorota Szymaniak-Urban upr.bud. nr9/WMOKK/2012
Sprawdził: mgr inż. arch. Agata Katuszonek upr. bud. nr Bł-Pd0KK/128/2009

Rysunek

35