


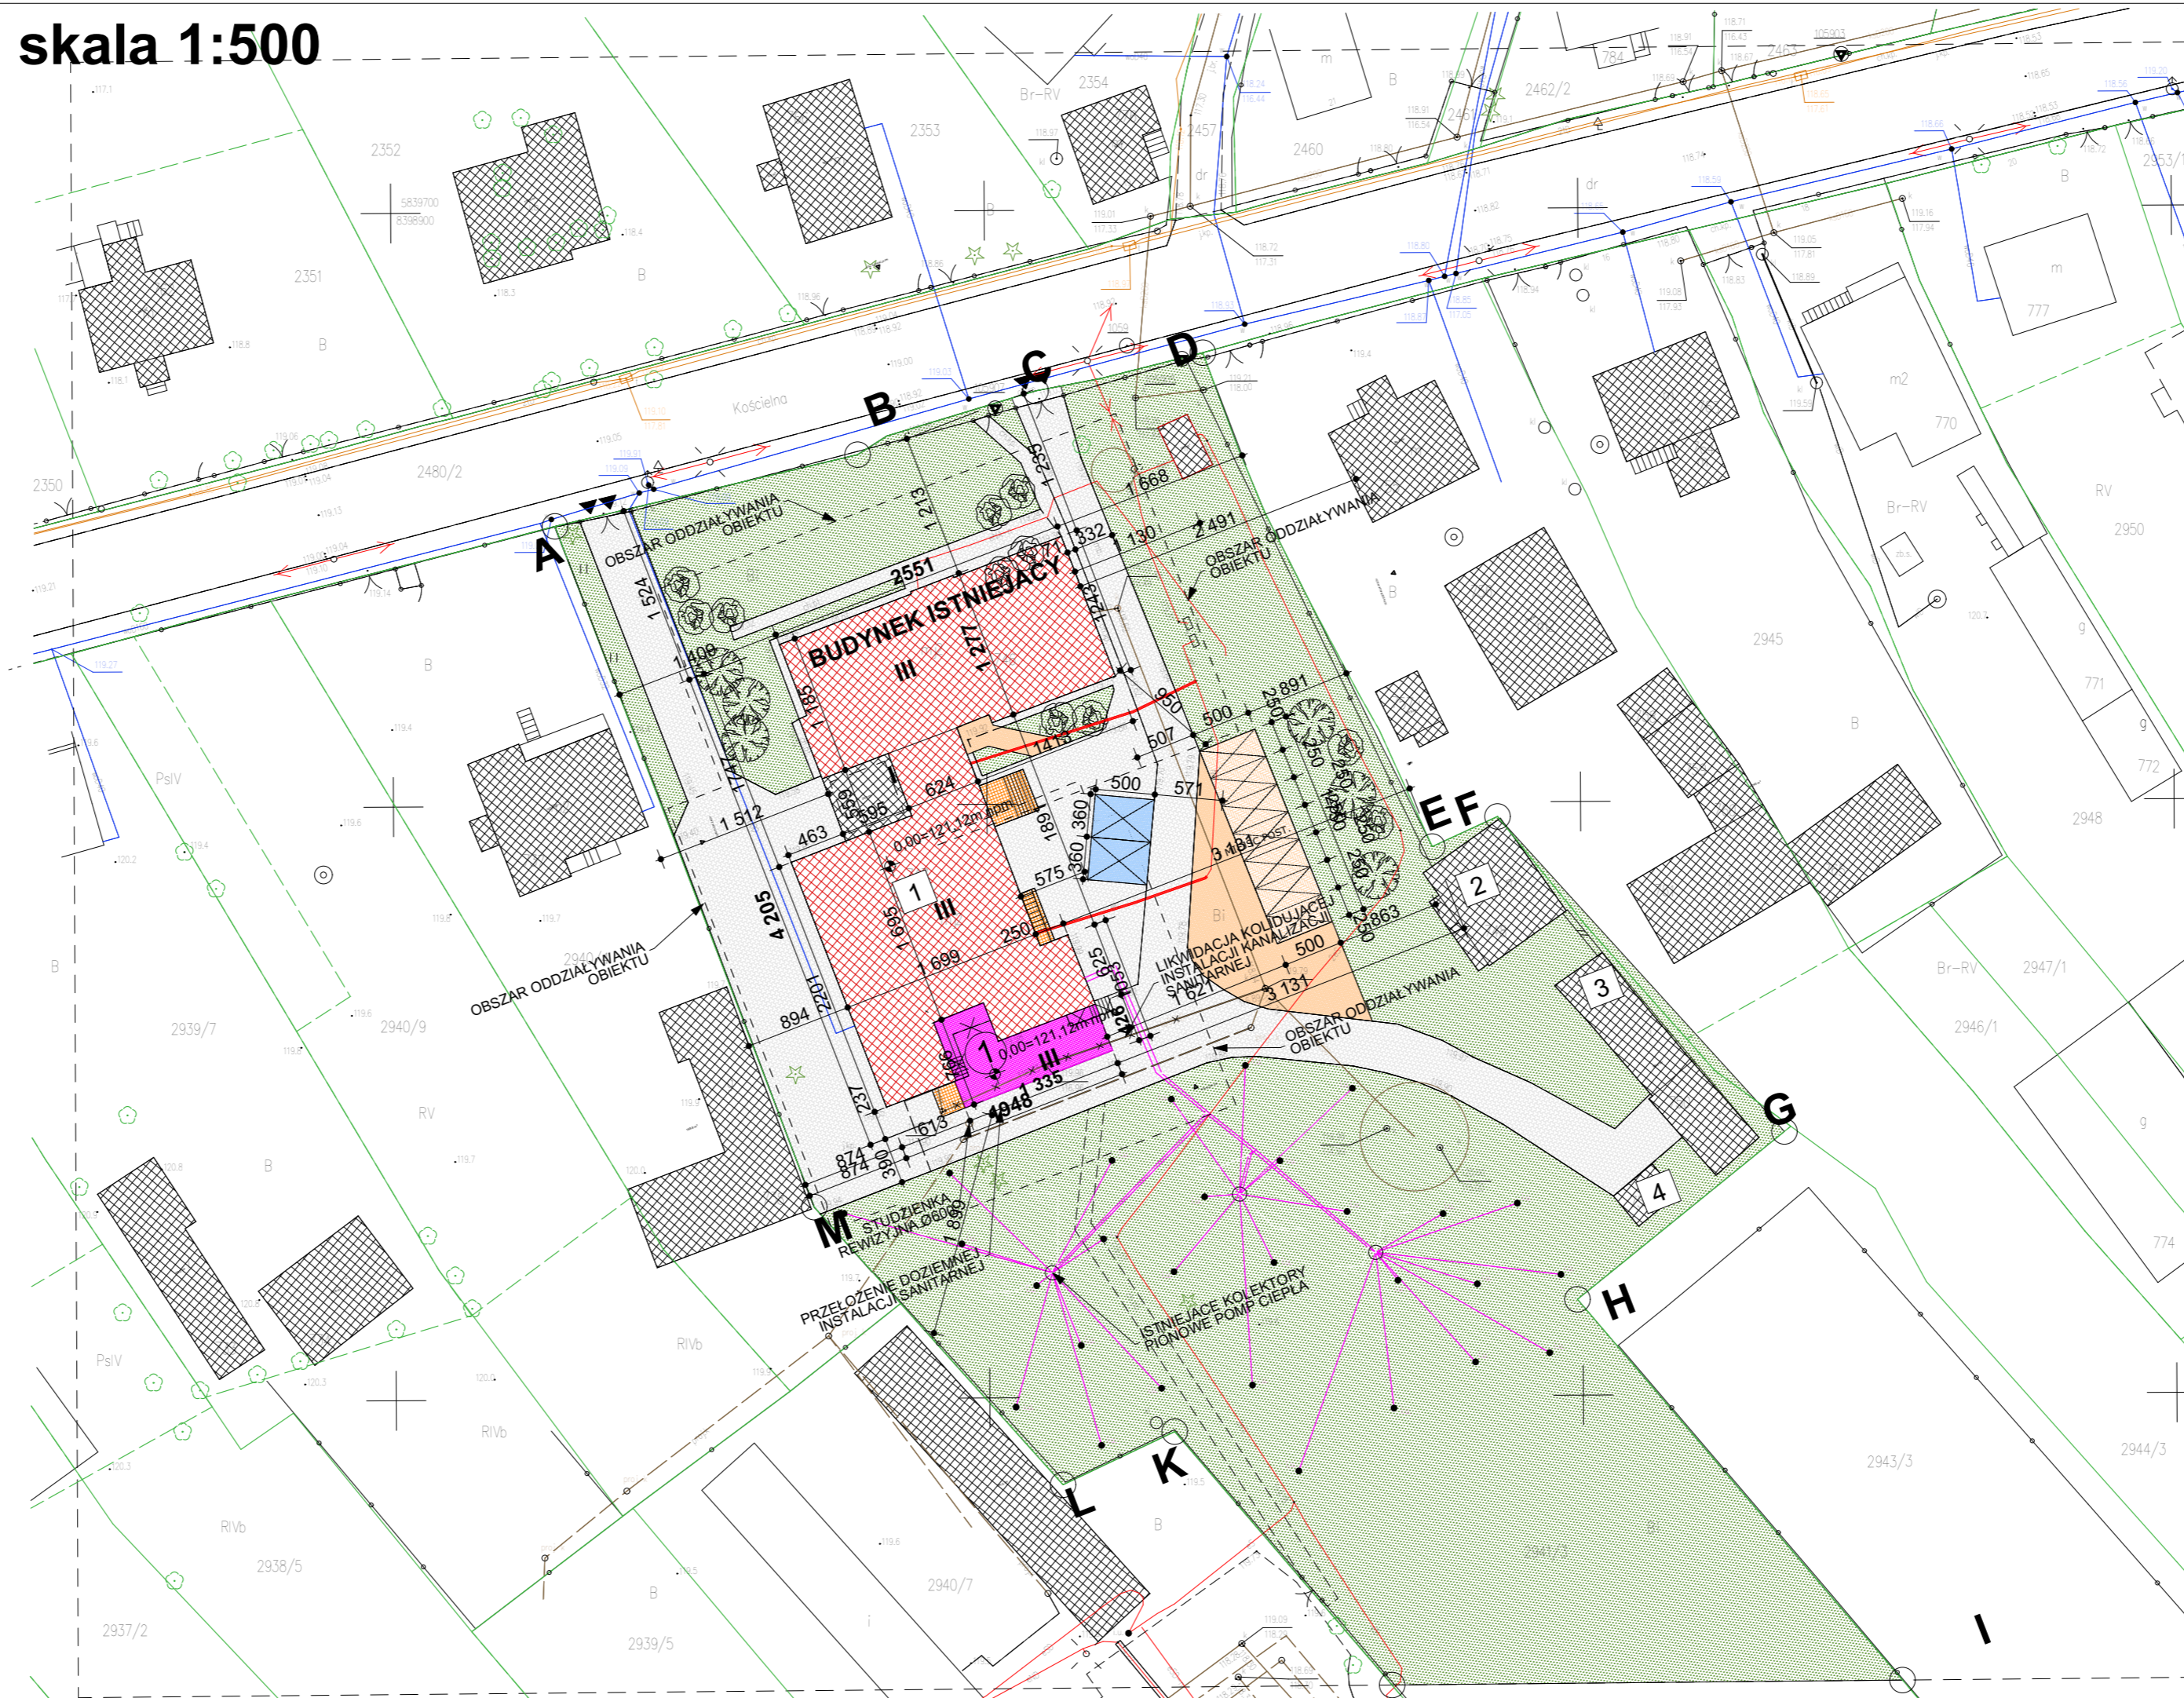
PROJEKT ZAGOSPODAROWANIA TERENU skala 1:500

MAPA DO CELÓW PROJEKTOWYCH	
Oznaczenie kancelaryjne zgłoszonej pracy geodezyjnej	Nr ewid. zgt.: GN.6642.1117.2020
O B I E K T	
Jednostka ewidencyjna	Identyfikator nazwa
Obręb ewidencyjny	Identyfikator nazwa
Powiat	wysokomazowiecki
Województwo	podlaskie
SKALA MAPY	
Nazwa układu współrzędnych	prostokątnych płaskich wysokościowych
Oznaczenie granic obszaru, który był przedmiotem aktualizacji	-----
Data opracowania mapy	15.09.2020 r.
Ark. mapy zasadniczej	8.183.08.02.2.4
	
Nazwa / imię i nazwisko Wykonawcy: M-GEO Zbigniew Milewski Imię i nazwisko nr uprawnień oraz podpis geodety uprawnionego, który opracował mapę: mgr. inż. Zbigniew Milewski nr uprawnień 15449	

W granicach opracowania znajdują się punkty osnowy I-III klasy: 1059, 105903, 105905, 105907
 Służebności gruntowych nie badano.



Oświadczam, że operat techniczny zawierający rezultaty prac geodezyjnych, w wyniku których powstał niniejszy dokument, uzyskał pozytywny wynik weryfikacji. Jestem świadomy odpowiedzialności kamej za złożenie fałszywego oświadczenia.	
Identyfikator zgłoszenia prac geodezyjnych	GN.6642.1117.2020
organ służby geodezyjnej, który otrzymał zgłoszenie	STAROSTA WYSOKOMAZOWIECKI
Wykonawca prac geodezyjnych:	M-GEO Zbigniew Milewski
Nr oraz data sporządzenia dokumentu zawierającego wynik pozytywnej weryfikacji:	6642.1117.2020.1
Imię i nazwisko oraz nr uprawnień zawodowych kierownika prac:	mgr. inż. Zbigniew Milewski nr uprawnień 15449



LEGENDA

- ABCD**
- granice działki
 - granice działki- ogrodzenie
 - nieprzekraczalna linia zabudowy
 - istniejąca urzadzona i drzewa przeznaczone do rozbiórki
 - zabudowa istniejąca nadbudowie
 - Budynek mieszkalny zabudowa istniejąca
 - Budynek GOSPODARCZY
 - Budynek GOSPODARCZY
 - Budynek transportu - garaż zabudowa projektowana
 - projektowana część INTERNATU
- II**
- ilość kondygnacji
 - istniejąca powierzchnia utwardzona
 - istniejące tarasy i schody zewnętrzne
 - projektowane tarasy i schody zewnętrzne
 - projektowane miejsca postojowe 2,5x5,0m
 - projektowana powierzchnia ruchu kołowego
 - projektowane miejsca postojowe 3,6x5,0m dla osób niepełnosprawnych
 - projektowane powierzchnie utwardzone- chodniki

- powierzchnie zielone
- nawierzchnia utwardzona żwirowa
- drzewa do usunięcia
- wejścia do budynku
- wjazd bramowy istniejący
- wjazd bramowy i furka
- obszar oddziaływania obiektu
- droga ppoż

- infrastruktura:**
- projektowana doziemna instalacja kanalizacji sanitarnej / PRZEŁOŻENIE KOLIDUJĄCEGO ODCINKA
 - oprawa parkowa na słupie h=4m
 - projektowana wewn. doziemna INSTALACJA ELEKTRYCZNA

- Nasadzenia zieleni**
- BRZOZA BROADAWKOWATA
 - DEREN BIAŁY

UWAGA: Obszar oddziaływania budynków zamyka się w granicy działki inwestora i nie wykracza poza nią

POWIERZCHNIA DZIAŁKI	2941/3	7 596,00	100%
POWIERZCHNIA ZABUDOWY		m2	
ISTNIEJĄCE	Nr 1 740,70 m ² Nr 2 83,80 m ² Nr 3 98,90 m ² Nr 4 14,1 m ²	937,30 m ²	
PROJEKTOWANE		71,5 m ²	
POWIERZCHNIA ZABUDOWY ŁĄCZNE		1008,8	13,28%
POWIERZCHNIA UTWARDZONA		m2	
POWIERZCHNIA UTWARDZONA ISTNIEJĄCA (KOSTKA)		1247,3	
TARASY, SCHODY I POCHYLENE-ISTNIEJĄCE		20,7	
CHODNIKI -PROJEKTOWANE		18,2	
TARASY, POCHYLENE SCHODY ZEWN.-PROJEKTOWANE		4,9	
POWIERZCHNIA RUCHU - PROJEKTOWANA		136,1	
MEJSCA POSTOJOWE 9 SZT.-PROJEKTOWANE		123,5	
POWIERZCHNIA UTWARDZONA ŁĄCZNE		1548,7	20,39%
POWIERZCHNIA BIOLOGICZNE CZYNNA		5 038,50	66,33%
WSKAŹNIK INTENSYWNOŚCI ZABUDOWY		0,13	

BILANS POWIERZCHNI	PRZED ROZBUDOWĄ	PROJEKTOWANE	PO ROZBUDOWIE
POWIERZCHNIA UŻYTKOWA [m ²]			
PIWNICA	246,4	78,6	325
PARTER	573,3	61,1	634,4
PIĘTRO 1	577,5	15,6	593,1
PIĘTRO 2	0	639,9	639,9
ŁĄCZNE	1397,2	795,2	2192,4
POWIERZCHNIA CAŁKOWITA [m ²]			
PIWNICA	427,3	71,5	498,8
PARTER	742,9	71,5	814,4
PIĘTRO 1	687,6	71,5	759,1
PIĘTRO 2	0	759,1	759,1
ŁĄCZNE	1857,8	973,6	2831,4
KUBATURA NADZIEMNA [m ³]	5690,05	3348,68	9038,73
WYSOKOŚĆ	10,44	14,56	14,56

inwestor: Zespół Szkół Ogólnokształcących i Zawodowych ul. Szkoła 8, 18-230 Ciechanowiec, pow. wysokomazowiecki, woj. podlaskie
 tytuł: Rozbudowa, przebudowa i nadbudowa budynku Internatu Zespołu Szkół Ogólnokształcących i Zawodowych w Ciechanowcu
 adres: Działka o numerze geodezyjnym: 2941/3 ul. Kościelna 14, 18-230 Ciechanowiec, woj. podlaskie Obręb 0005 : Jedn ew. 201302_4 Ciechanowiec

jednostka projektowa
QUARTUM
 BIURO PROJEKTOWE
 ul. Wysoka 68a/6, 17-300 Siemiatycze
 www.quartum.pl, e:biuro@quartum.pl
 NIP:544-132-57-16, REGON 200418012

projektanci
 ARCHITEKTURA mgr inż. arch. Cezary Jaszczółt Bł. PdOKK/123/2009

nazwa rysunku: **ZAGOSPODAROWANIE TERENU**

branża: **ARCHITEKTURA**

skala: **1:500**

nr rysunku: **PB/A/01.0**

faza projektu: **PROJEKT BUDOWLANY**

data: **29.12.2020**

Projekt chroniony prawem autorskim.