


USZCZEGÓLOWIENIE PROJEKTU ZAGOSPODAROWANIA TERENU skala 1:250

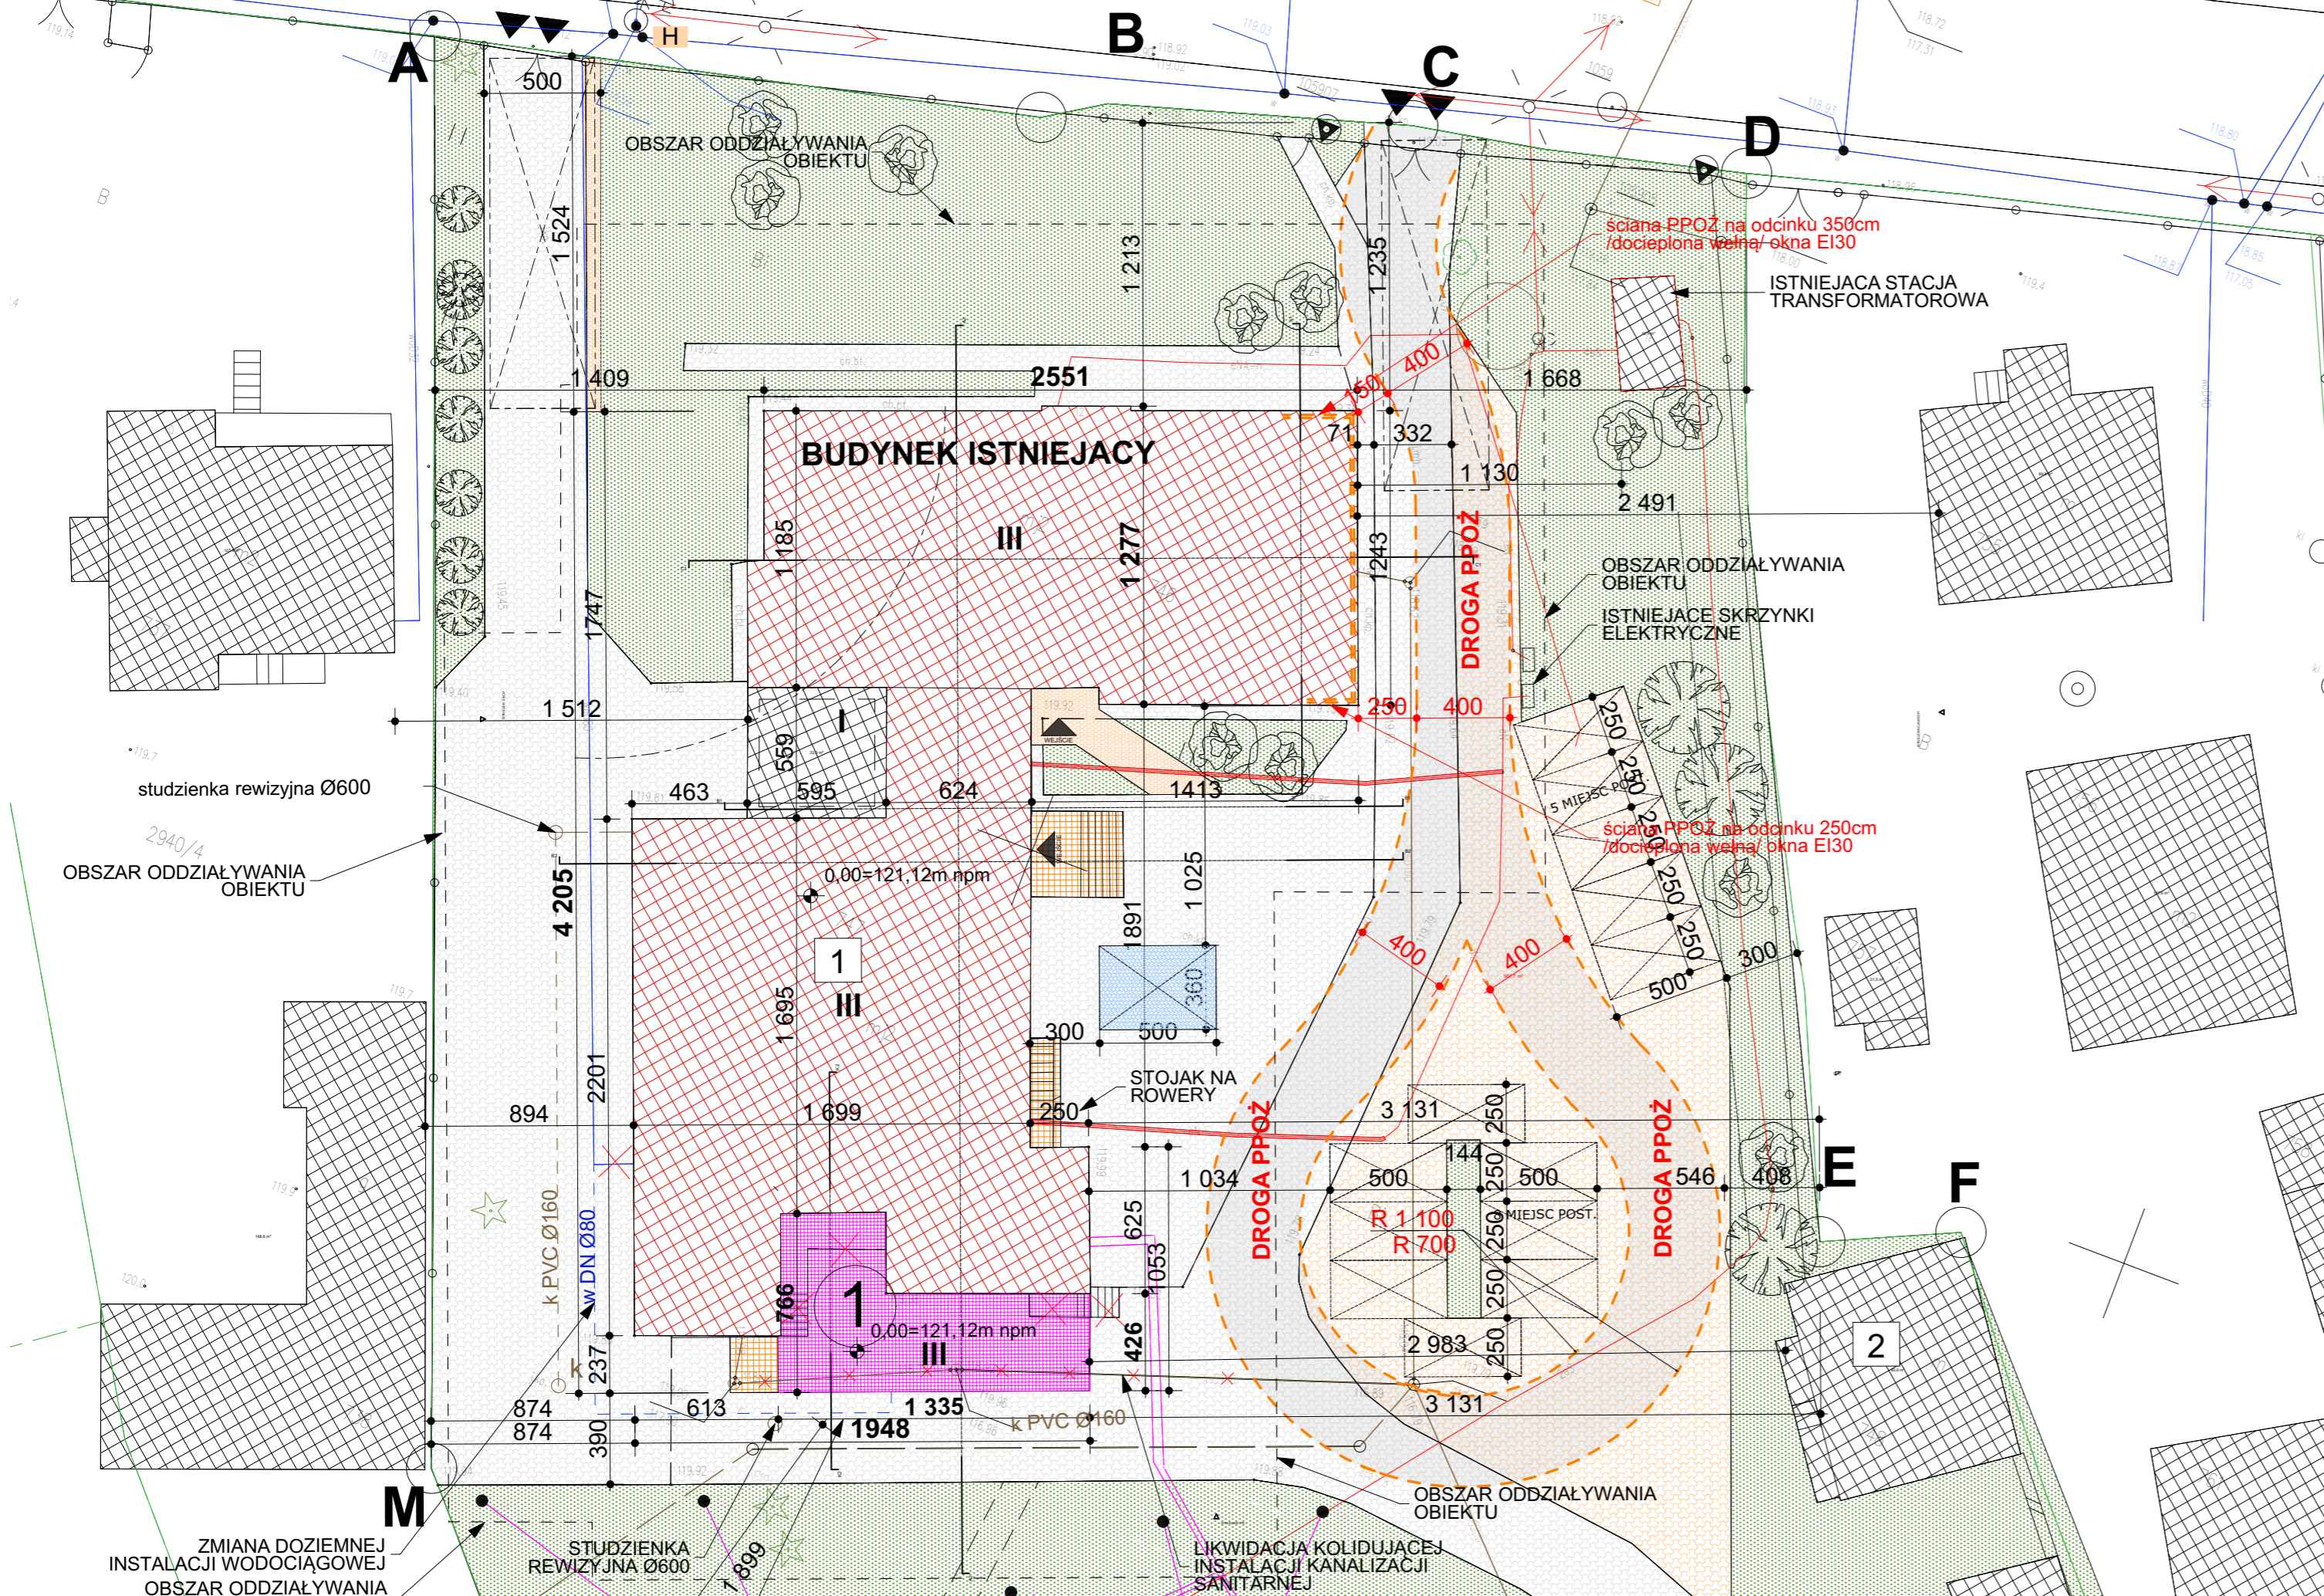

- LEGENDA**
- ABCD**
- graniczce działki
 - graniczce działki-ogrodzenie
 - nieprzekraczalna linia zabudowy
 - istniejące urządzenia i drzewa przeznaczone do rozbiórki
 - zabudowa istniejąca podlegająca nadbudowie
 - Budynek mieszkalny - INTERNAT
 - zabudowa istniejąca
 - Budynek GOSPODARCZY
 - Budynek GOSPODARCZY
 - Budynek transportu - garaż
 - zabudowa projektowana
 - projektowana część INTERNATU
- II**
- ilość kondygnacji
 - istniejąca powierzchnia utwardzona
 - istniejące tarasy i schody zewnętrzne
 - projektowane tarasy i schody zewnętrzne
 - projektowane miejsca postojowe 2,5x5,0m
 - projektowana powierzchnia ruchu kołowego
 - projektowane miejsca postojowe 3,6x5,0m dla osób niepełnosprawnych
 - projektowane powierzchnie utwardzone-chodniki
 - droga pożarowa
 - hydranty zewn.
 - elementy do usunięcia
 - powierzchnie zielone
 - nawierzchnia utwardzona żwirowa
 - drzewa do usunięcia
 - w wejścia do budynku
 - wjazd bramowy istniejący
 - wjazd bramowy i furka
 - obszar oddziaływania obiektu
- Infrastruktura:**
- projektowana doziemna instalacja kanalizacji sanitarnej / PRZEŁOŻENIE KolidujACEGO ODCINKA
 - projektowana wewn. doziemna INSTALACJA ELEKTRYCZNA przyłącze istniejące- bez zmian
 - projektowana doziemna sieć instalacji wodnej przyłącze istniejące- bez zmian
- Nasadzenia zieleni**
- BRZOZA BRODAWKOWATA
 - DEREŃ BIAŁY
- UWAGA:** Obszar oddziaływania budynków zamyka się w granicy działki inwestora i nie wykracza poza nie

		PODZIAŁ PROCENTOWY	
POWIERZCHNIA DZIAŁKI	2941/3	7 596,00	100%
POWIERZCHNIA ZABUDOWY		m2	
ISTNIEJĄCE	Nr 1	740,70 m ²	937,30 m ²
	Nr 2	83,60 m ²	
	Nr 3	98,90 m ²	
	Nr 4	14,1 m ²	
PROJEKTOWANE		71,5 m ²	
POWIERZCHNIA ZABUDOWY ŁĄCZNIE		1008,8	13,28%
POWIERZCHNIA UTWARDZONA		m2	
POWIERZCHNIA UTWARDZONA ISTNIEJĄCA (KOSTKA)		1247,3	
TARASY, SCHODY I POCHYLENIE-ISTNIEJĄCE		20,7	
CHODNIKI -PROJEKTOWANE		16,2	
TARASY, POCHYLENIE SCHODY ZEWN.-PROJEKTOWANE		4,9	
POWIERZCHNIA RUCHU - PROJEKTOWANA		507,7	
MEJSCA POSTOJOWE 14 SZT.- PROJEKTOWANE		180,5	
POWIERZCHNIA UTWARDZONA ŁĄCZNIE		1977,3	26,03%
POWIERZCHNIA BIOLOGICZNIE CZYNNA		4 609,90	60,69%
WSKAŹNIK INTENSYWNOŚCI ZABUDOWY		0,13	

BILANS POWIERZCHNI			
	PRZED ROZBUDOWĄ	PROJEKTOWANE	PO ROZBUDOWIE
POWIERZCHNIA UŻYTKOWA [m2]			
PIWNICA	246,4	77,2	323,6
PARTER	573,3	63,1	634,4
PIĘTRO 1	577,5	11,7	589,2
PIĘTRO 2	0	635	635
ŁĄCZNIE	1397,2	785	2182,2
POWIERZCHNIA CAŁKOWITA [m2]			
PIWNICA	427,3	71,5	498,8
PARTER	742,9	71,5	814,4
PIĘTRO 1	687,6	71,5	759,1
PIĘTRO 2	0	759,1	759,1
ŁĄCZNIE	1857,8	973,6	2831,4
KUBATURA NADZIEMNA [m3]	5690,05	3148,68	9038,73
WYSOKOŚĆ	10,44	14,56	14,56

Investor: Powiat Wysokomazowiecki
 Starostwo Powiatowe w Wysokiem Mazowieckiem
 ul. Ludowa 15a; 18-200 Wysokie Mazowieckie
 pow. wysokomazowiecki, woj. podlaskie
 tytuł: **Rozbudowa, przebudowa i nadbudowa budynku Internatu Zespołu Szkół Ogólnokształcących i Zawodowych w Ciechanowcu**
 adres: Działka o numerze geodezyjnym: 2941/3
 ul. Kościelna 12, 18-230 Ciechanowiec, woj. podlaskie
 Obręb 0005 ; Jedn ew. 201302_4 Ciechanowiec

jednostka projektowa
QUARTUM
 BIURO PROJEKTOWE
 ul. Wysoka 68a/6, 17-300 Siemiatycze
 www.quartum.pl, e:biuro@quartum.pl
 NIP: 544-132-57-16, REGON 200418012

projektanci
 mgr inż. arch.
 Cezary Jaszczółt
 ARCHITEKTURA
 Bł. PdOKK/123/2009

nazwa rysunku: **USZCZEGÓLOWIENIE PROJEKTU ZAGOSPODAROWANIA TERENU**
 branża: **ARCHITEKTURA**

skala: **1:250**
 nr rysunku: **PB/A/01.1**

faza projektu: **PROJEKT WYKONAWCZY**
 data: **29.12.2020**