


Plan sytuacyjny

skala 1:500

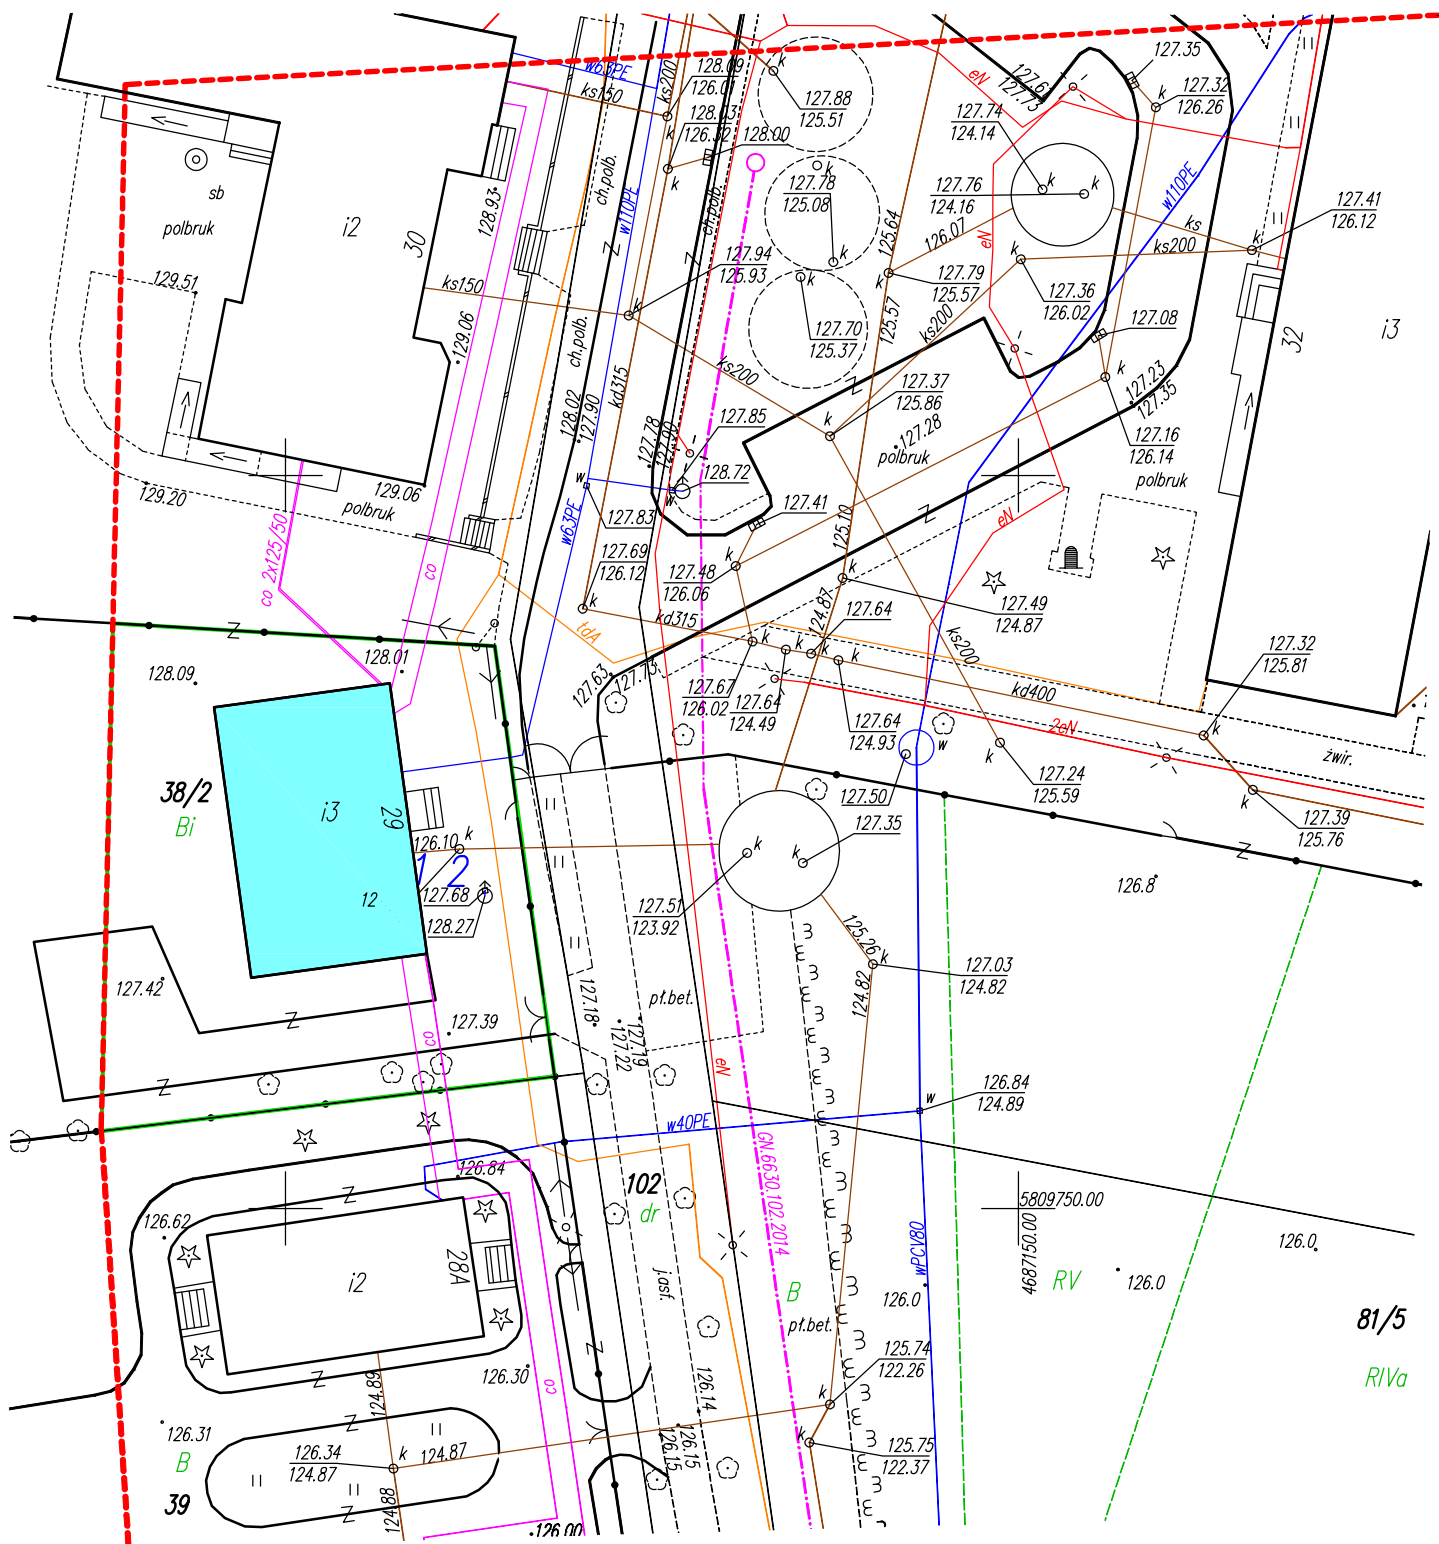

- 1—2 odcinek zewnętrznej instalacji kanalizacji sanitarnej przeznaczony do remontu
- granice terenu ojętego remontem
- budynek objęty remontem

| | | |
|------------------------|--|--------------|
| PLAN SYTUACYJNY | | SKALA 1: 500 |
| OBIEKT | Budynek mieszkalny wielorodzinny Krzyżewo; gmina Sokoly | |
| opracowanie | mgr inż. Robert Dąbrowski PDL/0045/POOS/14 | PODPIS: |