



RZUT MIESZKANIA M9


skala 1:50

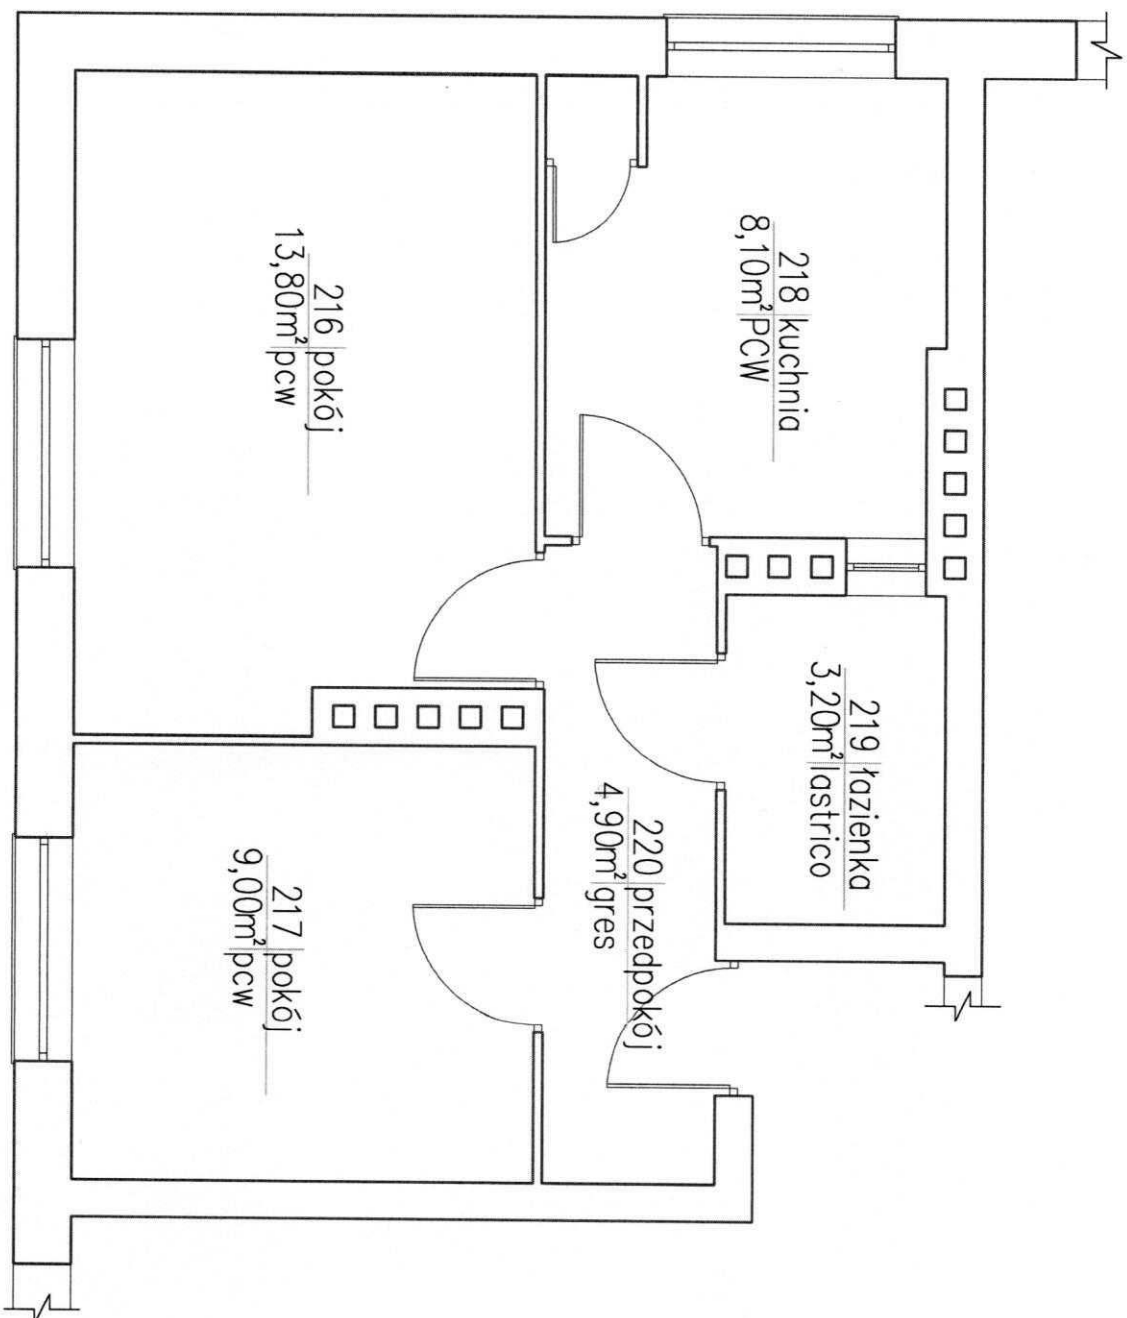

RZUT MIESZKANIA M9		SKALA 1:50
OBIEKT	Budynek mieszkalny wielorodzinny Kryżewo, gmina Sokół	
PROJEKTANT	mgr inż. Robert Dąbrowski PDU/0045/POOS/14	PODPIS: 

RZUT KLATKI SCHODOWEJ


skala 1:50

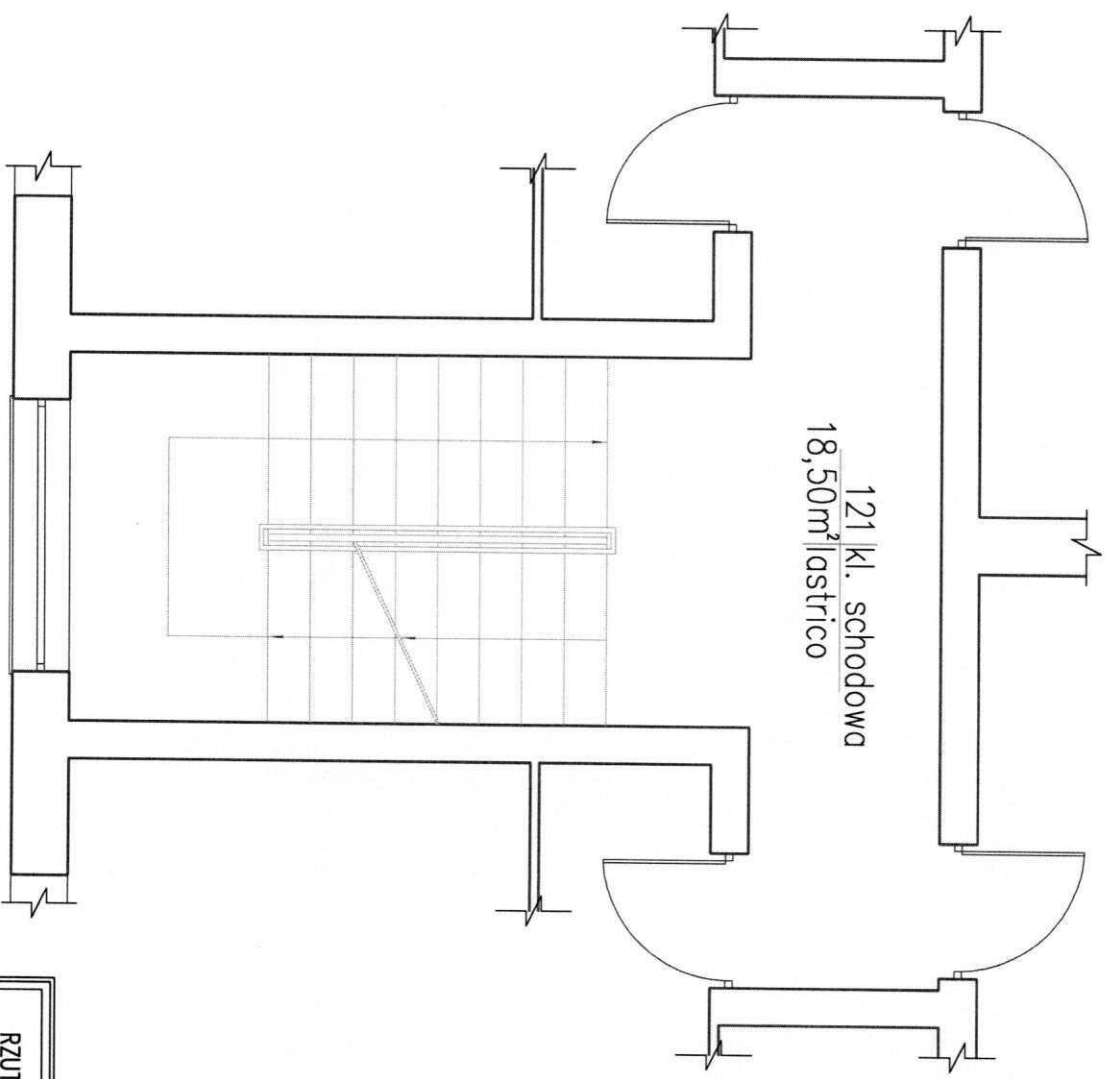

RZUT KLATKI SCHODOWEJ		SKALA 1:50
OBIEKT	Budynek mieszkalny wielorodzinny Kryżewo; gmina Sokół	
PROJEKTANT	mgr inż. Robert Dąbrowski PDU/0045/P00S/14	PODPIS:

RZUT MIESZKANIA M4

skala 1:50

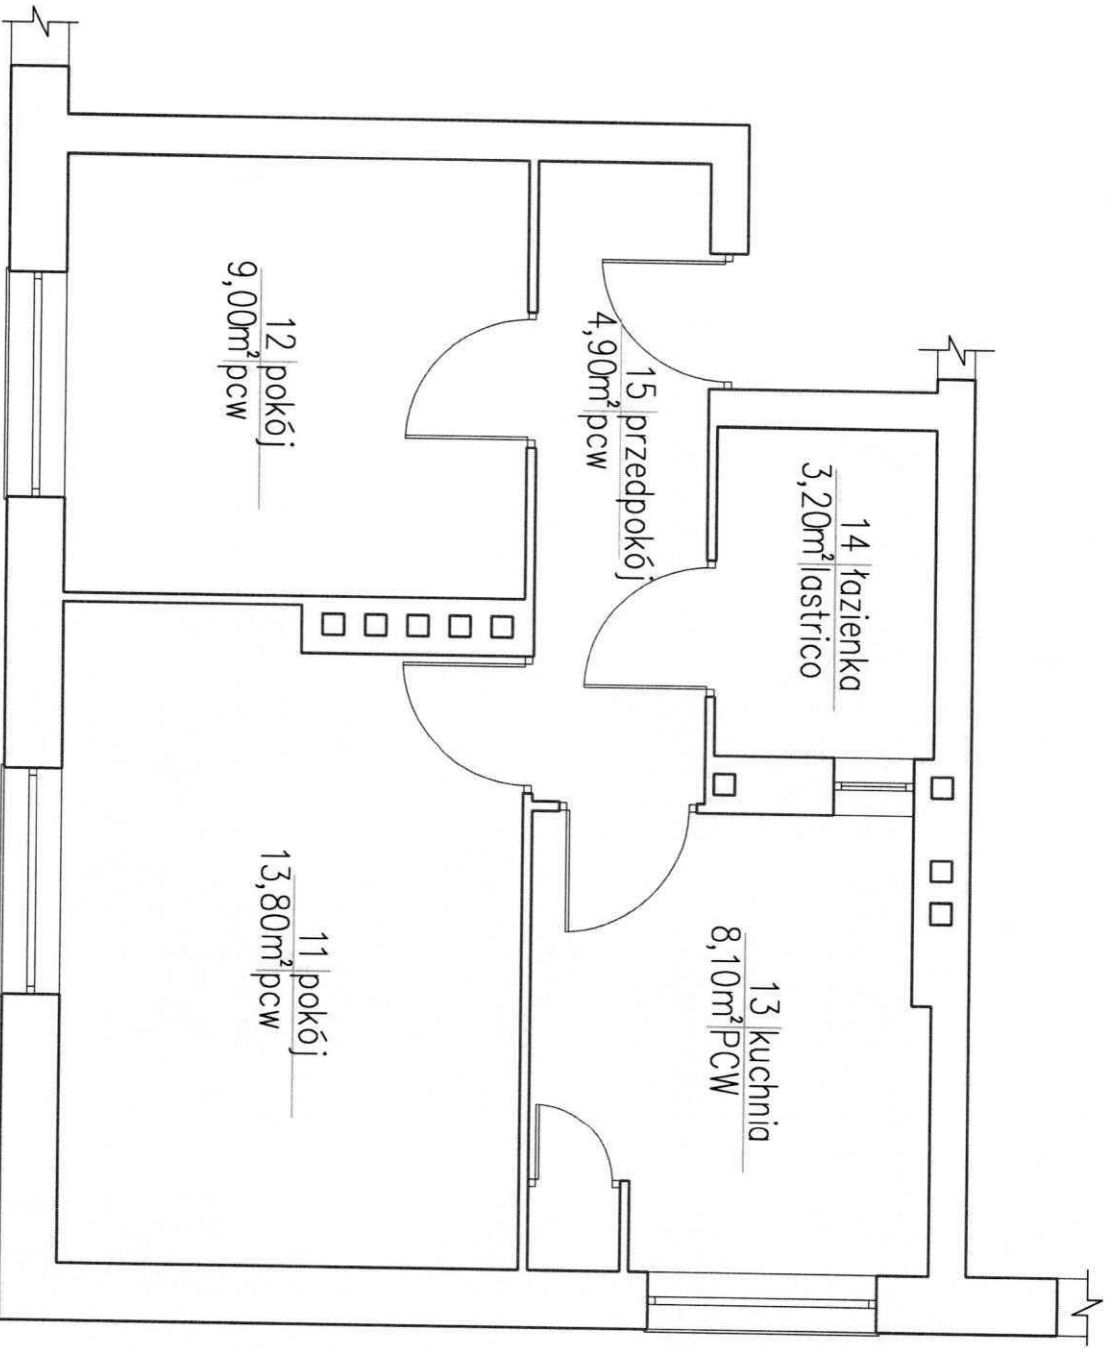

RZUT MIESZKANIA M4		SKALA 1:50
OBIEKT	Budynek mieszkalny wielorodzinny Kryżewo, gmina Sokół	
PROJEKTANT	mjr inż. Robert Dąbrowski PDL0046/POOS/14	PODPIS: 