


SCHEMAT RODZIELNICY RB

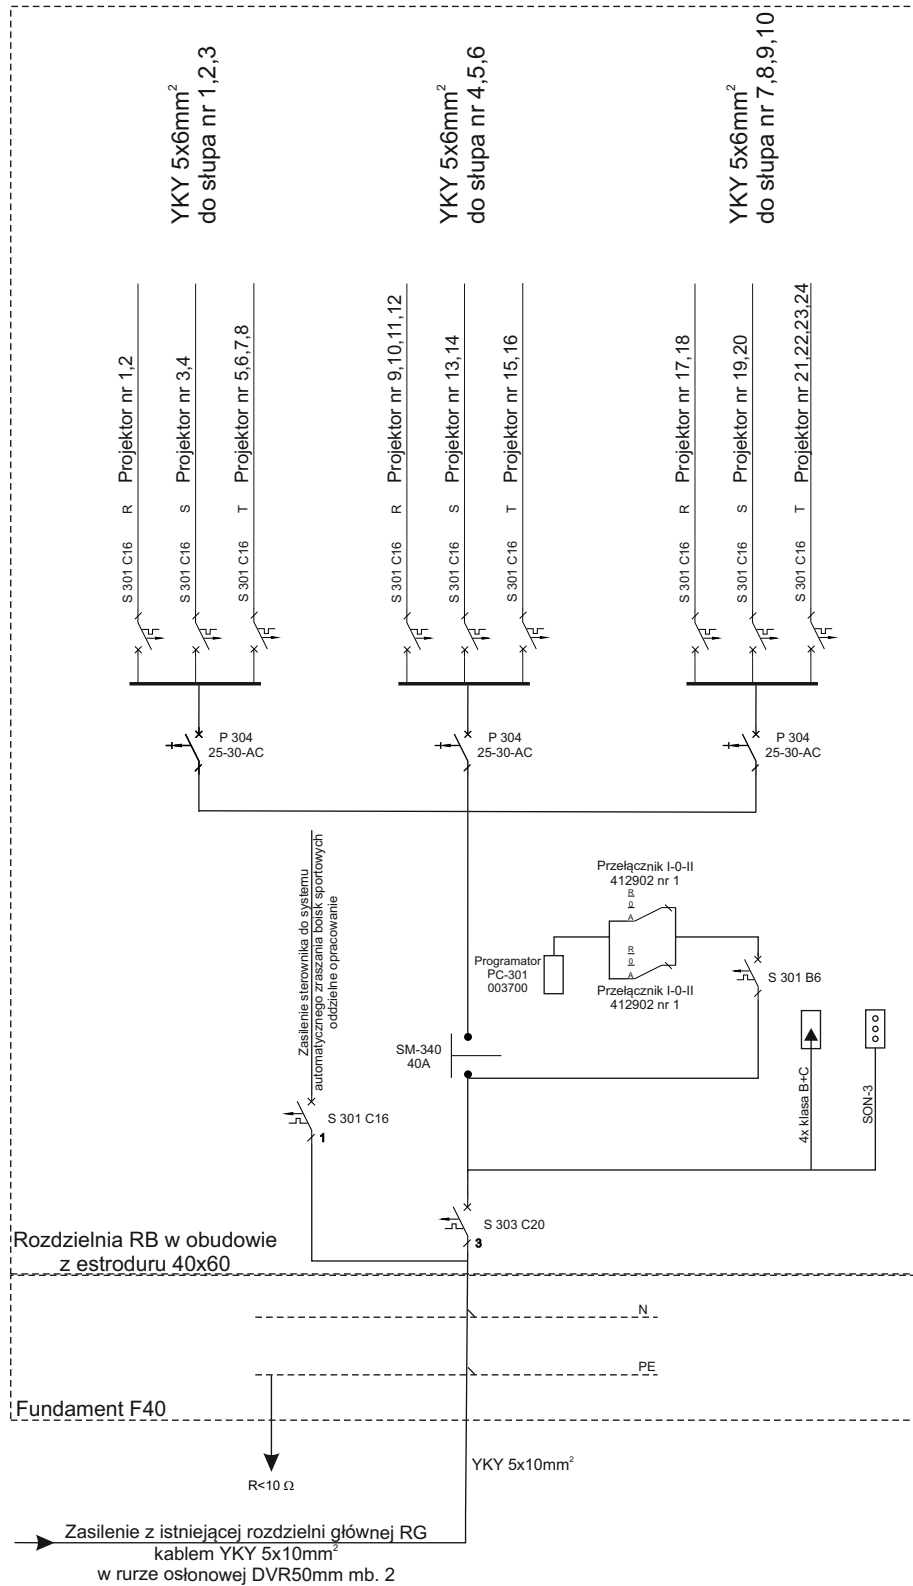

"DAMEX" Damian Wójcicki

18-200 Wysokie Mazowieckie, ul. Białostocka 2
tel. kom. 602-503-928
e-mail: damexdw@o2.pl, www.damex-instalacje.pl

Nazwa: Budowa Kompleksu Boisk Sportowych przy Zespole Szkół Ogólnokształcących i Zawodowych im. J. Iwaszkiewicza w Ciechanowcu

Adres: Ciechanowiec, ul. Szkolna 8
działka nr 3032

Nazwa rys.: PLAN ZAGOSPODAROWANIA TERENU

Branża: ELEKTRYCZNA

Skala: b/s

Rys. nr 2

Data: 12.2015r.

Projektował: Mieczysław Wójcicki
Łom. 29/86, UAN. 7342-42/92