




Przekrój A-A

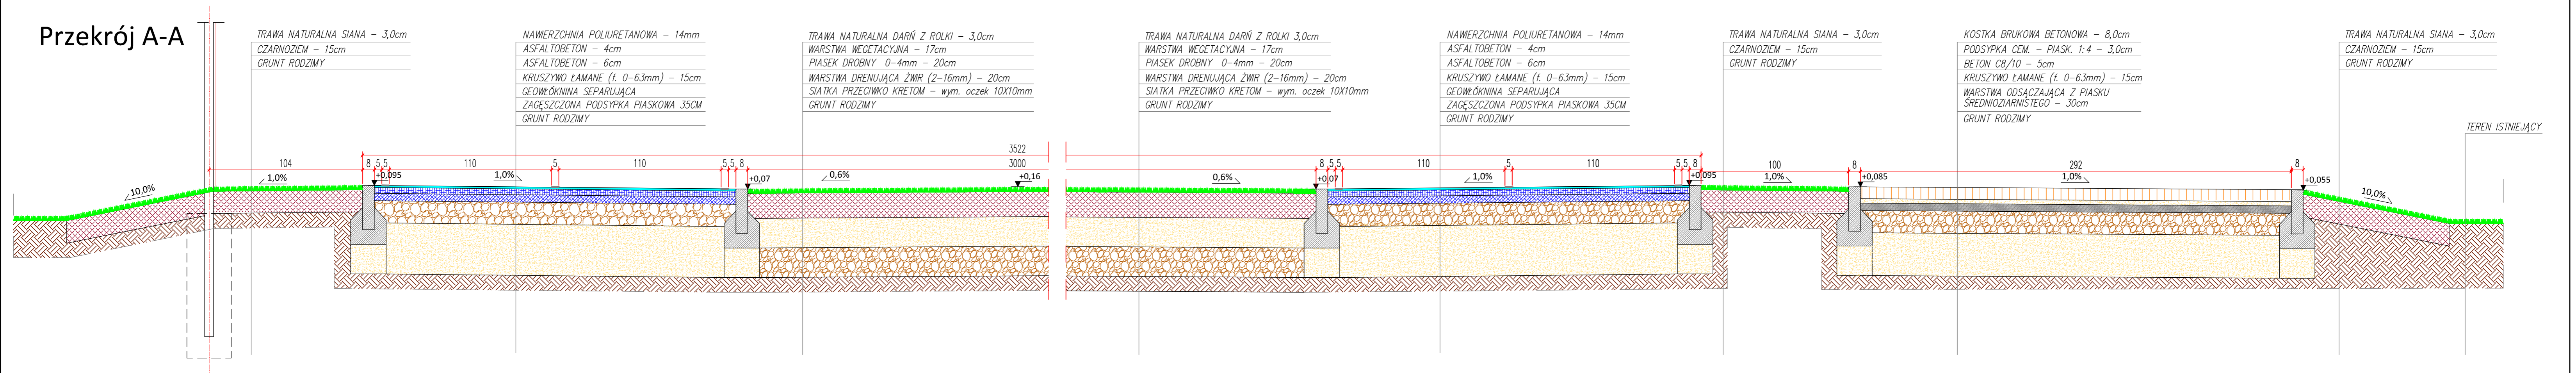

Przekrój B-B

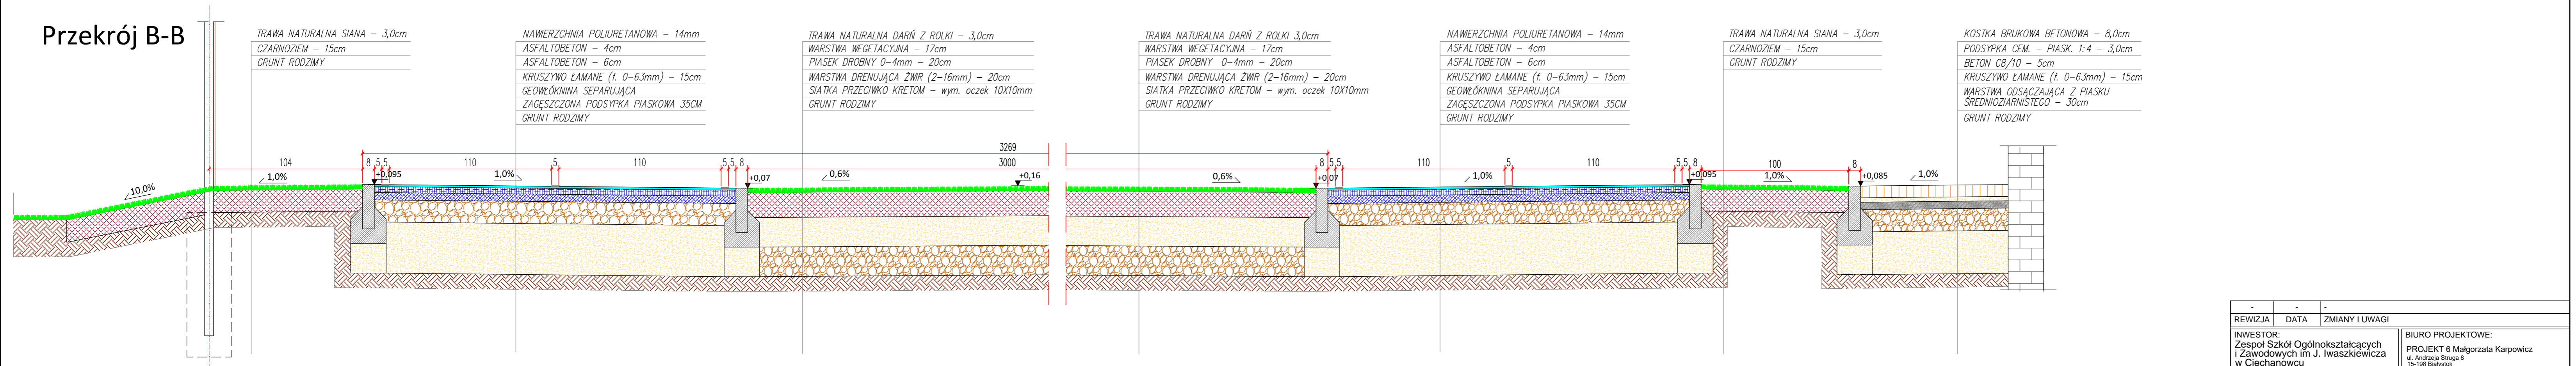

Przekrój D-D

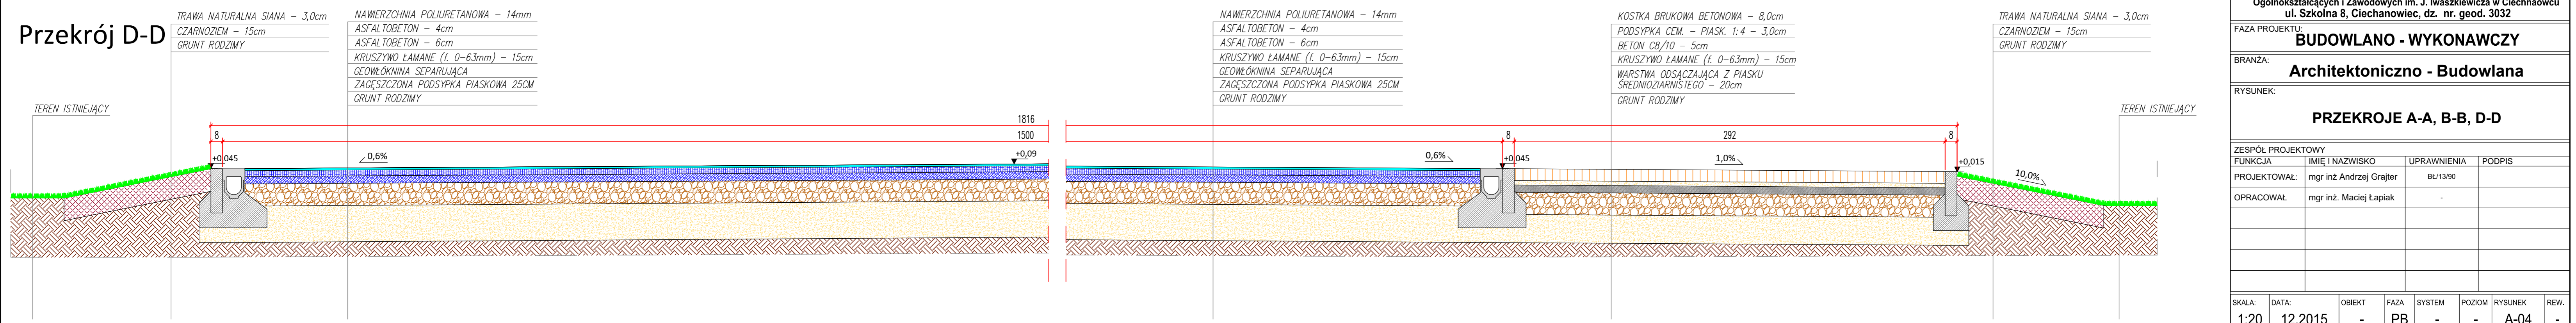

REWIZJA	DATA	ZMIANY I UWAGI	BIURO PROJEKTOWE:				
			Zespół Szkół Ogólnokształcących i Zawodowych im J. Iwaszkiewicza w Ciechanowcu ul. Szkolna 8, 18-230 Ciechanowiec				
INWESTOR:			PROJEKT 6 Małgorzata Karpowicz ul. Andrzej Struga 8 15-198 Białystok				
INWESTYCJA:			Projekt Kompleksu Boisk Sportowych Przy Zespole Szkół Ogólnokształcących i Zawodowych im. J. Iwaszkiewicza w Ciechanowcu ul. Szkolna 8, Ciechanowiec, dz. nr. geod. 3032				
FAZA PROJEKTU:							
BUDOWLANO - WYKONAWCZY							
BRANŻA:							
Architektoniczno - Budowlana							
RYSUNEK:							
PRZEKROJE A-A, B-B, D-D							
ZESPÓŁ PROJEKTOWY							
FUNKCJA	IMIĘ I NAZWISKO	UPRAWNIENIA	PODPIS				
PROJEKTOWAŁ:	mgr inż. Andrzej Grajter	Bt/13/00					
OPRACOWAŁ:	mgr inż. Maciej Łapiak	-					
SKALA:	DATA:	OBIEKT:	FAZA:	SYSTEM:	POZIOM:	RYSUNEK:	REW.:
1:20	12.2015	-	PB	-	-	A-04	-