RZUT PIĘTRA 2
skala 1:50

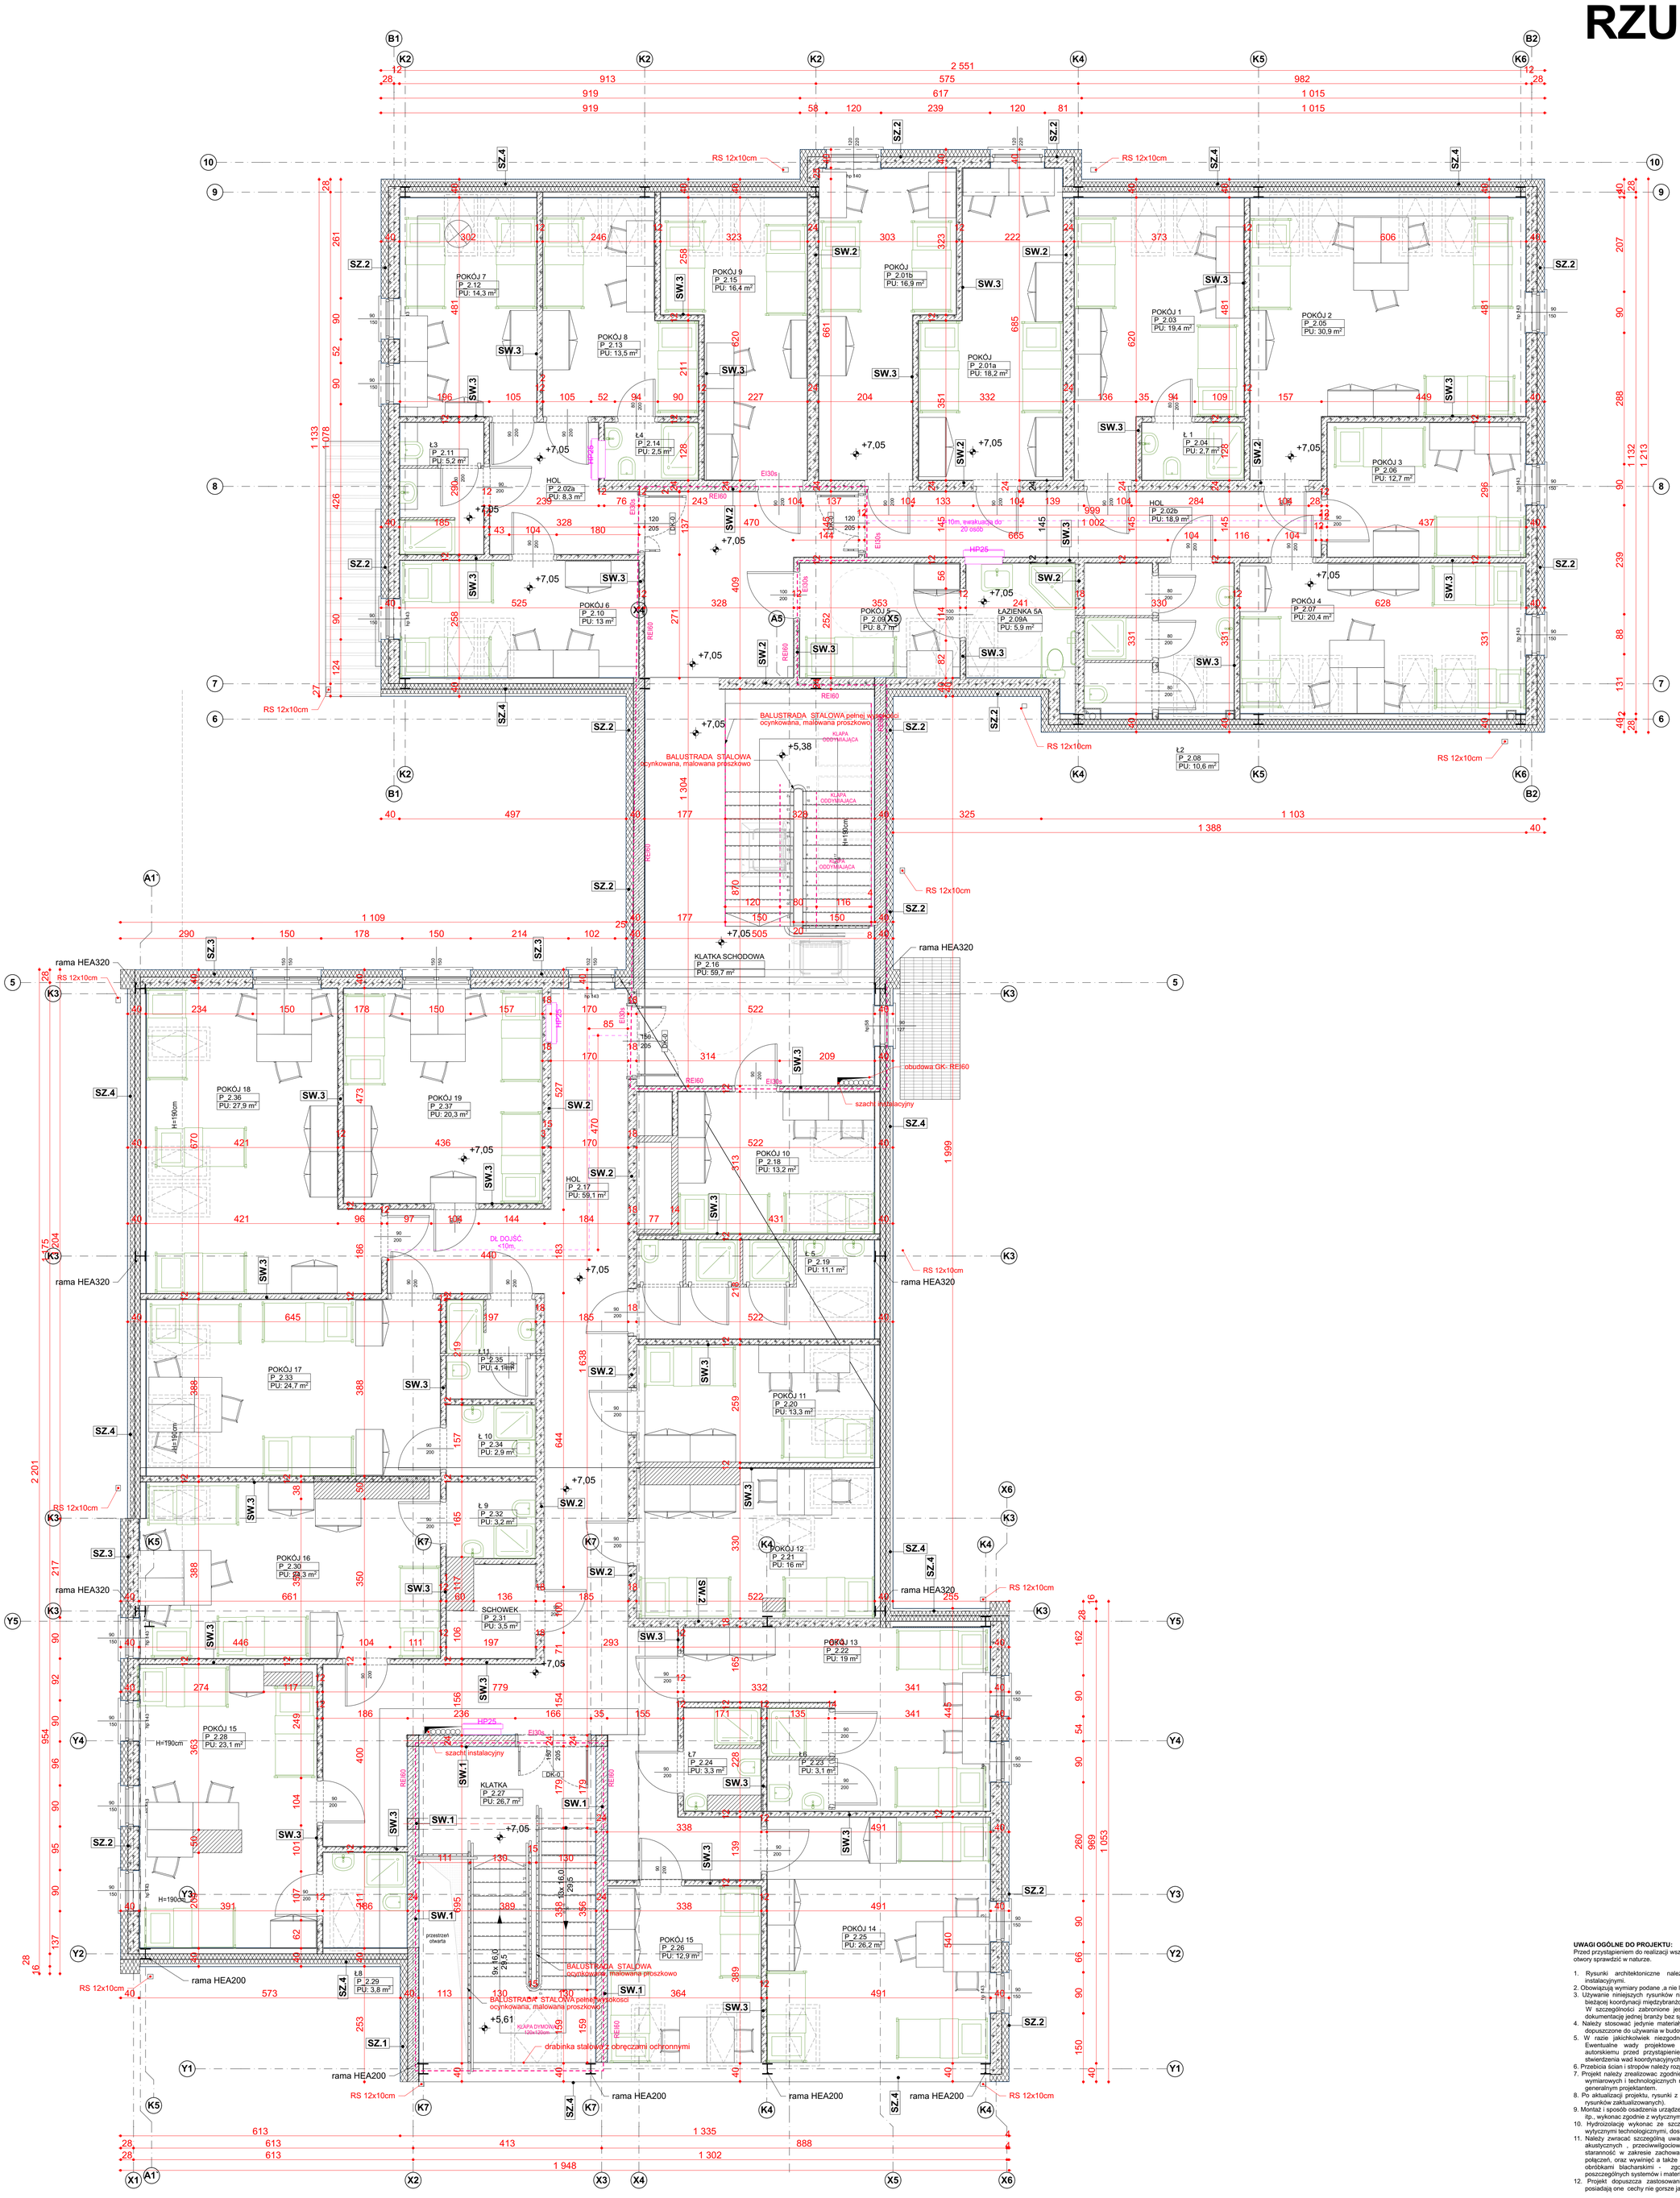

Zestawienie pomieszczeń

Kondygnacja	Nr	Nazwa pomieszczenia	Rodzaj posadzki	Powierzchnia
	P_2.01a	POKÓJ	GRES	18,2
	P_2.01b	POKÓJ	GRES	16,9
	P_2.02a	HOL	GRES	8,3
	P_2.02b	HOL	GRES	18,9
	P_2.03	POKÓJ 1	GRES	19,4
	P_2.04	Ł 1	GRES	2,7
	P_2.05	POKÓJ 2	GRES	30,9
	P_2.06	POKÓJ 3	GRES	12,7
	P_2.07	POKÓJ 4	GRES	20,4
	P_2.08	Ł2	GRES	10,6
	P_2.09	POKÓJ 5	GRES	8,7
	P_2.09A	ŁAZIENKA 5A	GRES	5,9
	P_2.10	POKÓJ 6	GRES	13,0
	P_2.11	Ł3	GRES	5,2
	P_2.12	POKÓJ 7	GRES	14,3
	P_2.13	POKÓJ 8	GRES	13,5
	P_2.14	Ł4	GRES	2,5
	P_2.15	POKÓJ 9	GRES	16,4
	P_2.16	KLATKA SCHODOWA	GRES	59,7
	P_2.17	HOL	GRES	59,1
	P_2.18	POKÓJ 10	GRES	13,2
	P_2.19	Ł 5	GRES	11,1
	P_2.20	POKÓJ 11	GRES	13,3
	P_2.21	POKÓJ 12	GRES	16,0
	P_2.22	POKÓJ 13	GRES	19,0
	P_2.23	Ł6	GRES	3,1
	P_2.24	Ł7	GRES	3,3
	P_2.25	POKÓJ 14	GRES	26,2
	P_2.26	POKÓJ 15	GRES	12,9
	P_2.27	KLATKA	GRES	26,7
	P_2.28	POKÓJ 15	GRES	23,1
	P_2.29	Ł8	GRES	3,8
	P_2.30	POKÓJ 16	GRES	24,3
	P_2.31	SCHOWEK	GRES	3,5
	P_2.32	Ł 9	GRES	3,2
	P_2.33	POKÓJ 17	GRES	24,7
	P_2.34	Ł 10	GRES	2,9
	P_2.35	Ł11	GRES	4,1
	P_2.36	POKÓJ 18	GRES	27,9
	P_2.37	POKÓJ 19	GRES	20,3
				639,9 m²
				2 192,4 m²

PRZEGRODY PIONOWE

SFI.1		**Ściana piwnic. poniżej lini gruntu- ISTN.**
		folia kubełkowa
	12,0cm	polistyren estrudowany - styrodur XPS
		izolacja przeciwwilgociowa
	57,0cm	ist.ściana fundamentowa-cegła pełna
	1,5cm	tynk cem-wap kat III
SFI.2		**Ściana piwnic. powyżej lini gruntu- ISTN.**
	0,5cm	tynk mozaikowy na siatce
	12,0cm	polistyren estrudowany - styrodur XPS
		izolacja przeciwwilgociowa
	57,0cm	ist.ściana fundamentowa-cegła pełna
	1,5cm	tynk cem-wap kat III
SFI.3		**Ściana fund. wewnętrzna- ISTN.**
		izolacja przeciwwilgociowa
	37,0-57,0cm	ist.ściana fundamentowa-cegła pełna
		izolacja przeciwwilgociowa
SZI.1		**Ściana zewn. ISTN.**
	0,5cm	tynk silikonowy (faktura- gładki)
	15,0cm	styropian EPS 040-100 fasada
	72,0-85,0cm	istn. ściana - cegła pełna/ dziurawka
	1,5cm	tynk cem-wap
SZI.2		**Ściana zewn. ISTN.**
	0,5cm	tynk silikonowy (faktura- gładki)
	15,0cm	styropian EPS 040-100 fasada
	28,0-42,0cm	istn. ściana cegła pełna/ dziurawka
	1,5cm	tynk cem-wap

SWI.1		**Ściana wewn. - konstrukcyjna- ISTN**
	1,5cm	tynk cem-wap III kat
	24,0-40,0cm	ściana murowana/ cegła - ISTN
	1,5cm	tynk cem-wap III kat
SWI.2		**Ściana wewn. - działowa- ISTN**
	1,5cm	tynk gipsowy (maszynowy)
	12,0-20,0cm	ściana murowana/ pustaki ceramiczne
	1,5cm	tynk gipsowy (maszynowy)
SW.1		**Ściana wewn.- konstrukcyjna- PROJ.**
	1,5cm	tynk gipsowy (maszynowy)
	24,0cm	ściana żelbetowa
	1,5cm	tynk gipsowy (maszynowy)
SW.2		**Ściana wewn.- konstrukcyjna- PROJ.**
	1,5cm	tynk gipsowy (maszynowy)
	24,0cm	ściana murowana/ pustaki ceramiczne
	1,5cm	tynk gipsowy (maszynowy)
SW.3		**Ściana wewn.- działowa- PROJ.**
	1,5cm	tynk gipsowy (maszynowy)
	12,0cm	ściana murowana/ pustaki ceramiczne
	1,5cm	tynk gipsowy (maszynowy)
SW.4		**Ściana wewn.-działowa - PROJ.**
	2,5cm	2x płyta gkf
		paroizolacja
	9,0 cm	wełna mineralna pomiędzy konstrukcją
		paroizolacja
	2,5cm	2x płyta gkf
SW.4		**Ściana wewn.-działowa piętra w części istn.**
	2,5cm	2x płyta gkf
		paroizolacja
	9,0 cm	wełna mineralna pomiędzy konstrukcją
		paroizolacja
	2,5cm	2x płyta gkf

PRZEGRODY PIONOWE

SF.1		**Ściana piwnic.poniżej lini gruntu**
		folia kubełkowa
	12,0cm	polistyren estrudowany - styrodur XPS
		izolacja przeciwwilgociowa
	24,0cm	ściana żelbetowa -W8
	1,5cm	tynk cem-wap kat III + gładź
SF.2		**Ściana piwnic.powyżej lini gruntu**
	0,5cm	tynk mozaikowy na siatce
	12,0cm	polistyren estrudowany - styrodur XPS
		izolacja przeciwwilgociowa
	24,0cm	ściana żelbetowa -W8
	1,5cm	tynk cem-wap kat III + gładź
SF.3		**Ściana piwnic. wewnętrzna**
	1,5cm	tynk cem-wap kat III + gładź
	24,0cm	ściana żelbetowa
	1,5cm	tynk cem-wap kat III + gładź
SZ.1		**Ściana zewn. KLATKA - PROJ.**
	0,5cm	tynk silikonowy (faktura- gładki)
	15,0cm	styropian EPS 040-100 fasada
	24,0cm	ściana żelbetowa
	1,5cm	tynk cem-wap kat III
SZ.2		**Ściana zewn. - PROJ.**
	0,5cm	tynk silikonowy (faktura- gładki)
	15,0cm	15,0cm wełna mineralna
	24,0cm	ściana ceramiczna MAX
	1,5cm	tynk cem-wap kat III
SZ.3		**Ściana zewn. - PROJ.**
	0,5cm	tynk silikonowy (faktura- gładki)
	15,0cm	styropian EPS 040-100 fasada
	24,0cm	ściana ceramiczna MAX
	1,5cm	tynk cem-wap kat III
SZ.4		**Ściana zewn.**
	0,8cm	blacha na rąbek pionowo
	0,02cm	folia wiatroizolacyjna
	24,0cm	wełna mineralna na ruszcie stalowym
	2,00cm	szczelina wentylacyjna
	0,1cm	paroizolacja PE
	1,5cm	płyta cem- drzazgowa-NRO KI A1
SZ.5		**Ściana zewn. attyka**
	0,5cm	tynk silikonowy (faktura- gładki)
	15,0cm	styropian EPS 040-100 fasada
	24,0cm	ściana ceramiczna MAX
	10,0cm	wełna mineralna
	0,01cm	blacha stalowa ocynkowana

LEGENDA

- wypełnienie otworów w ścianach istniejących
- ściany projektowane zewn.
- ściany projektowane działowe
- ściany istniejace
- ściany DO WYBURZENIA
- 12 x17 / 12 x17 / 0 — kominy wentylacyjne
- HP25 — hydrant wewnętrzny
- obszar klatki schodowej ulegający oddymianiu
- umywalka, h =80cm
- złączka do węża, h=30cm
- wpust podłogowy z syfonem
- toaleta
- pisuar
- hp - wysokość parapetu od posadzki w stanie wykończonym
- hpom - wysokość pomieszczenia od posadzki w stanie wykończonym
- KR - kratka kanalizacyjna podłogowa wg. projektu instalacyjnego
- K - pion kanalizacyjny wg. projektu instalacyjnego
- REI60 — oznaczenie stref pożarowych
- HP25 — hydrant wewn. HP 25

UWAGI OGÓLNE DO PROJEKTU:
Przed przystąpieniem do realizacji wszystkie otwory sprawdzić w naturze.

1. Rysunki architektoniczne należy rozpatrywać łącznie z konstrukcyjnymi i instalacyjnymi.
2. Obowiązują wymiary podane ,a nie linie mierzone z rysunku.
3. Używanie niniejszych rysunków nie zwalnia wykonawcy z obowiązku prowadzenia bieżącej koordynacji międzybranżowej w trakcie budowy.
   W szczególności zabronione jest prowadzenie jakichkolwiek robót w oparciu o dokumentację jednej branży bez sprawdzenia odniesień do pozostałych branż.
4. Należy stosować jedynie materiały i urządzenia posiadające aktualne certyfikaty i dopuszczone do używania w budownictwie.
5. W razie jakichkolwiek niezgodności należy skonsultować sie z projektantami. Ewentualne wady projektowe koordynacyjnie należy przedstawić nadzorowi autorskiemu przed przystąpieniem do robót. Prowadzenie robót w przypadku stwierdzenia wad koordynacyjnych będzie na wyłączne ryzyko wykonawców.
6. Przebicia ścian i stropów należy rozpatrywać łącznie z projektami instalacyjnymi.
7. Projekt należy zrealizowac zgodnie ze sztuką budowlaną,W przypadku rozbieżności wymiarowych i technologicznych między projektami branżowymi skonsultować sie z generalnym projektantem.
8. Po aktualizacji projektu, rysunki z wcześniejszym indeksem tracą ważność(dotyczny rysunków zaktualizowanych).
9. Montaż i sposób osadzenia urządzeń technologicznych, w posadzce, ścianach, stropie itp., wykonac zgodnie z wytycznymi producenta i sztuką budowlaną.
10. Hydroizolację wykonac ze szczególną starannością pod nadzorem, zgodnie z wytycznymi technologicznymi, dostarczonymi przez producenta.
11. Należy zwracać szczególną uwagę na prawidłowe układanie izolacji termicznych, akustycznych , przeciwwilgociowych i przeciwwodnych zachowując szczególną staranność w zakresie zachowania ciągłości izolacji , odpowiednich zakładów i połączeń, oraz wywinięć a także szczelnego połączenia z elementami stalymi oraz obróbkami blacharskimi - zgodnie z zaleceniami producentów i dostawców poszczególnych systemów i materiałów budowlanych zastosowanych w budynku!
12. Projekt dopuszcza zastosowanie materiałów zamiennych pod warunkiem, że posiadają one cechy nie gorsze jakościowo i technicznie od wskazanych w projekcie.

inwestor:	Zespół Szkół Ogólnokształcących i Zawodowych ul. Szkolna 8, 18-230 Ciechanowiec, pow. wysokomazowiecki, woj. podlaskie
tytuł:	**Rozbudowa, przebudowa i nadbudowa budynku Internatu Zespołu Szkół Ogólnokształcących i Zawodowych w Ciechanowcu**
adres:	Działka o numerze geodezyjnym: 2941/3 ul. Kościelna 14, 18-230 Ciechanowiec, woj. podlaskie Obręb 0005 ; Jedn ew. 201302_4 Ciechanowiec
jednostka projektowa	QUARTUM BIURO PROJEKTOWE ul. Wysoka 68a/6 , 17-300 Siemiatycze www.quartum.pl, e:biuro@quartum.pl NIP:544-132-57-16, REGON 200418012
projektant: ARCHITEKTURA	mgr inż. arch. Cezary Jaszczorlt Bł. PdOKK/123/2009
nazwa rysunku:	**RZUT PIĘTRA +2**
branża:	ARCHITEKTURA
skala:	1:50
nr rysunku:	**PB/A/04**
faza projektu:	PROJEKT BUDOWLANY
data:	29.12.2020

Projekt chroniony prawem autorskim.