ELEWACJA ZACHODNIA
skala 1:50

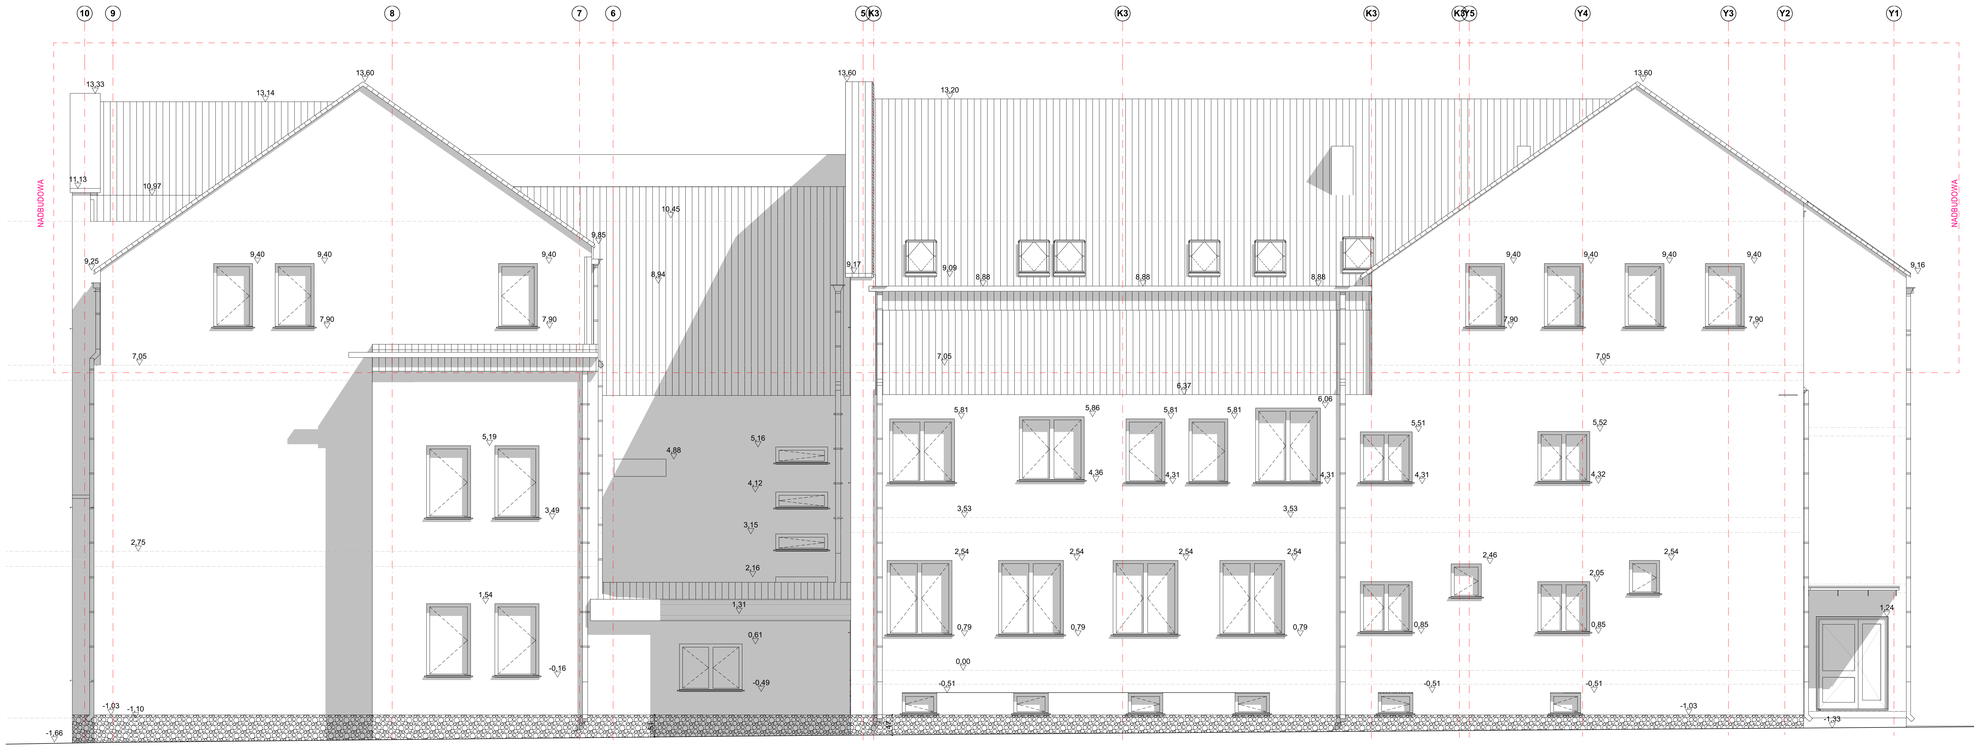

LEGENDA

- **A** Tynk mineralny silikonowy; uziarnienie 1,5-2,0mm; fakura gładki kolor biały- szczegółowy dobór na podstawie próbek na elewacji
- **B** Tynk mozaikowy (epoksydowy,drobnoziarnisty) 1,0-1,5mm; kolor grafitowy lub zbliżony- szczegółowy dobór na podstawie próbek na elewacji
- **C** Dach/Elewacja/Obróbki- Blacha stalowa, ocynkowana, powlekana gr. 0,7m kolor RAL 7016 lub zbliżony- szczegółowy dobór ramach nadzoru autorskiego
- **D** Parapety, rynny rury spustowe Blacha stalowa, ocynkowana, powlekana gr. 0,7m kolor RAL 7016 lub zbliżony - szczegółowy dobór ramach nadzoru autorskiego
- **E** Balustrady stalowe, ocynkowane , malowane proszkowo kolor RAL 7016 lub zbliżony - szczegółowy dobór ramach nadzoru autorskiego
- **F** Obróbki- blacha stalowa w kolorze dachu

UWAGI OGÓLNE DO PROJEKTU:
Przed przystąpieniem do realizacji wszystkie otwory sprawdzić w naturze.

1. Rysunki architektoniczne należy rozpatrywać łącznie z konstrukcyjnymi i instalacyjnymi.
2. Obowiązują wymiary podane ,a nie linie mierzone z rysunku.
3. Używanie niniejszych rysunków nie zwalnia wykonawcy z obowiązku prowadzenia bieżącej koordynacji międzybranżowej w trakcie budowy.
   W szczególności zabronione jest prowadzenie jakichkolwiek robót w oparciu o dokumentacje jednej branży bez sprawdzenia odniesień do pozostałych branż.
4. Należy stosować jedynie materiały i urządzenia posiadające aktualne certyfikaty i dopuszczone do używania w budownictwie.
5. W razie jakichkolwiek niezgodności należy skonsultować sie z projektantami. Ewentualne wady projektowe koordynacyjne należy przedstawić nadzorowi autorskiemu przed przystąpieniem do robót. Prowadzenie robót w przypadku stwierdzania wad koordynacyjnych będzie na wyłączne ryzyko wykonawców.
6. Przebicia ścian i stropów należy rozpatrywac łącznie z projektami instalacyjnymi.
7. Projekt należy zrealizować zgodnie ze sztuką budowlaną.W przypadku rozbieżności wymiarowych i technologicznych między projektami branżowymi skonsultować sie z generalnym projektantem.
8. Po aktualizacji projektu, rysunki z wcześniejszym indeksem tracą ważność(dotyczny rysunków zaktualizowanych).
9. Montaż i sposób osadzenia urządzeń technologicznych, w posadzce, ścianach, stropie ymi producenta i sztuką budowlaną.
10. Rysunkowego wyrysu nie szczegółną starannością pod nadzorem, zgodnie z wytycznymi technologicznymi, dostarczonymi przez producenta.
11. Należy zwracać szczególną uwagę na prawidłowe układanie izolacji termicznych, akustycznych , przeciwwilgociowych i przeciwwodnych zachowując szczególną staranność w zakresie zachowania ciągłości izolacji , odpowiednich zakładów i połączeń, oraz wywinięć a także szczelnego połączenia z elementami stałymi oraz obróbkami blacharskimi - zgodnie z zaleceniami producentów i dostawców poszczególnych systemów i materiałów budowlanych zastosowanych w budynku!
12. Projekt dopuszcza zastosowanie materiałów zamiennych pod warunkiem, że posiadają one cechy nie gorsze jakościowo i technicznie od wskazanych w projekcie.

inwestor: Zespół Szkół Ogólnokształcących i Zawodowych im. Tadeusza Kościuszki w Cieszynie pow. wyskim(miasto wg. podatek

tytuł: **Rozbudowa, przebudowa i nadbudowa budynku Internatu Zespołu Szkół Ogólnokształcących i Zawodowych im. Tadeusza Kościuszki**

adres: Działka o numerze ewid. 1/4 obręb 19413 ul. Kościelna 16, 39-230 Cieszyn(miasto wg. podatek Obręb 0005 , jedn ew. 201302, z Cieszynowiec

jednostka projektowa:
QUARTUM
BIURO PROJEKTOWE
ul. Wysoka 68a/5, 17-300 Siemiatycze
www.quartum.pl, e.trikun@quartum.pl
NIP:544-132-57-16, REGON 200418012

projektant:
ARCHITEKTURA — mgr inż. arch. Edyta TRIKUNOR SL PŁOCK/12/2009

nazwa rysunku: **ELEWACJA ZACHODNIA**

branża: ARCHITEKTURA

skala: 1:50

nr rysunku: **PB/A/15**

faza projektu: PROJEKT BUDOWLANY

data: 29.12.2020

Projekt chroniony prawem autorskim.