RZUT PIĘTRA 1
skala 1:50

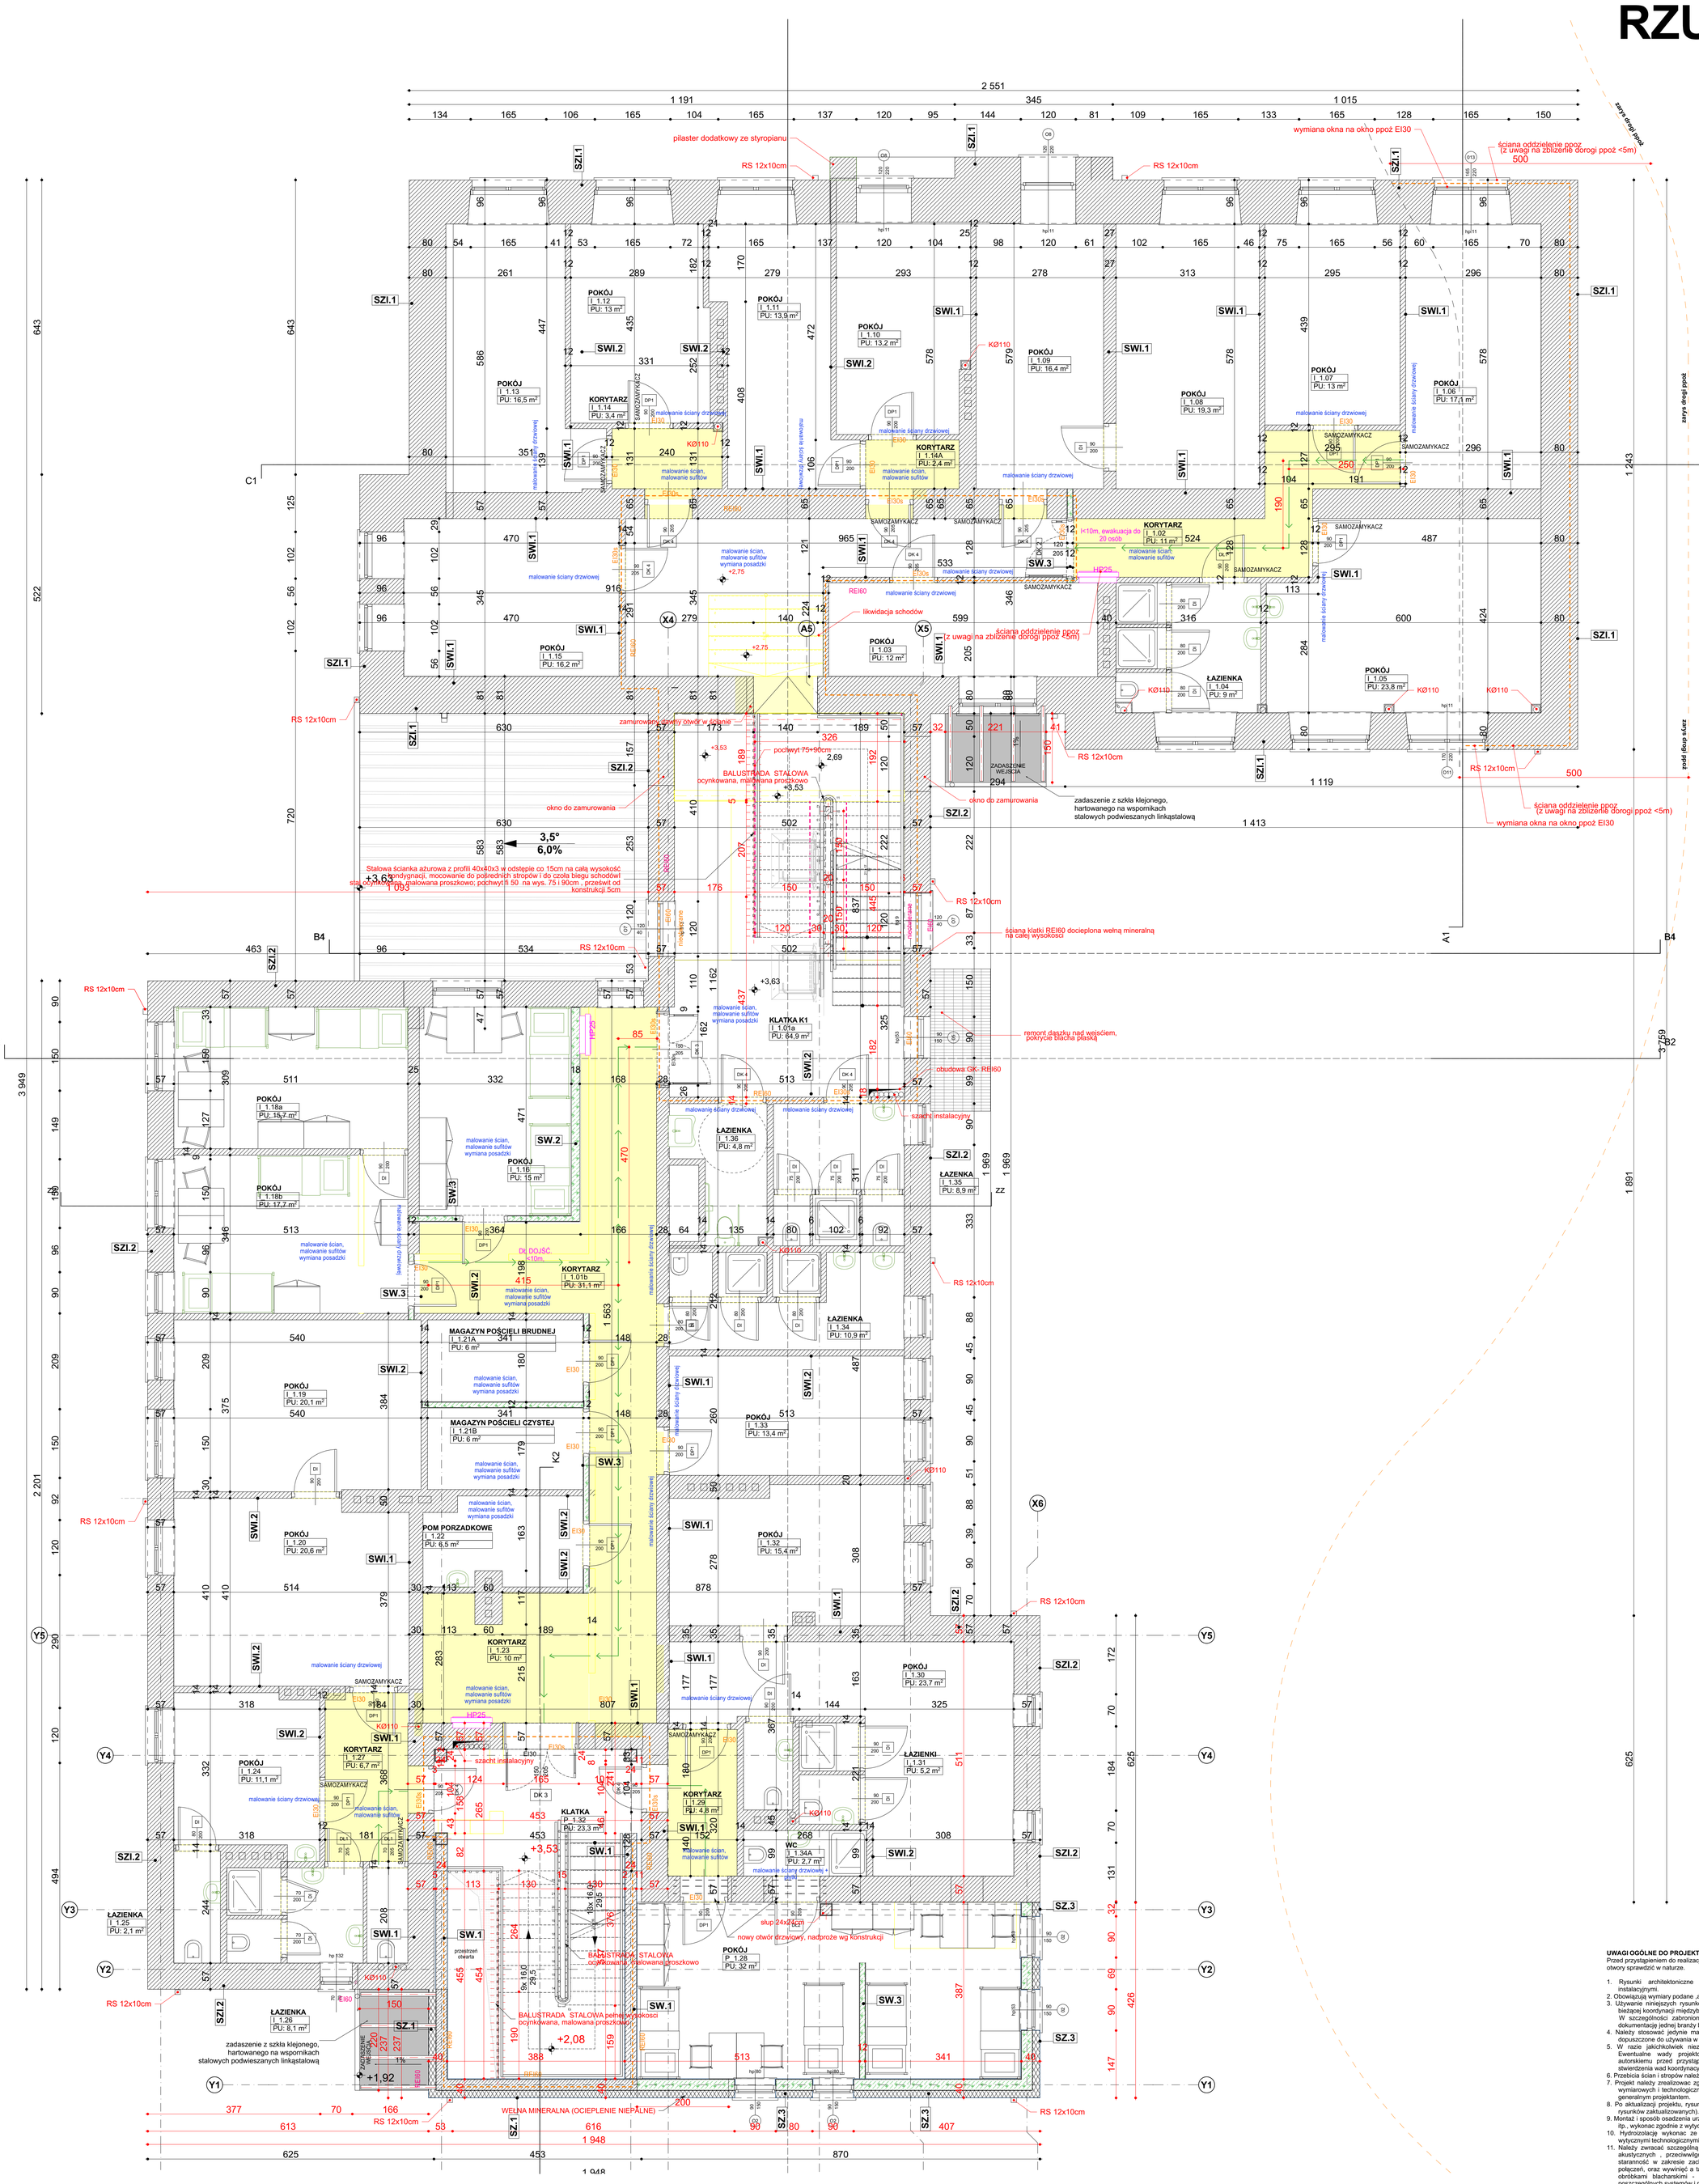

Zestawienie pomieszczeń

Kondygnacja	Nr	Nazwa pomieszczenia	Rodzaj posadzki	Powierzchnia
	I_1.01a	KLATKA K1	KAUCZUK	64,9
	I_1.01b	KORYTARZ	GRES	31,1
	I_1.02	KORYTARZ	GRES	11,0
	I_1.03	POKÓJ	GRES	12,0
	I_1.04	ŁAZIENKA	GRES	9,0
	I_1.05	POKÓJ	GRES	23,8
	I_1.06	POKÓJ	GRES	17,1
	I_1.07	POKÓJ	GRES	13,0
	I_1.08	POKÓJ	GRES	19,3
	I_1.09	POKÓJ	GRES	16,4
	I_1.10	POKÓJ	GRES	13,2
	I_1.11	POKÓJ	GRES	13,9
	I_1.12	POKÓJ	GRES	13,0
	I_1.13	POKÓJ	GRES	16,5
	I_1.14	KORYTARZ	GRES	3,4
	I_1.14A	KORYTARZ	GRES	2,4
	I_1.15	POKÓJ	GRES	16,2
	I_1.16	POKÓJ	GRES	15,0
	I_1.18a	POKÓJ	GRES	15,7
	I_1.18b	POKÓJ	GRES	17,7
	I_1.19	POKÓJ	GRES	20,1
	I_1.20	POKÓJ	GRES	20,6
	I_1.21A	MAGAZYN POŚCIELI ...	GRES	6,0
	I_1.21B	MAGAZYN POŚCIELI ...	GRES	6,0
	I_1.22	POM PORZĄDKOWE	GRES	6,5
	I_1.23	KORYTARZ	GRES	10,0
	I_1.24	POKÓJ	GRES	11,1
	I_1.25	ŁAZIENKA	GRES	2,1
	I_1.26	ŁAZIENKA	GRES	8,1
	I_1.27	KORYTARZ	GRES	6,7
	I_1.29	KORYTARZ	GRES	4,8
	I_1.30	POKÓJ	GRES	23,7
	I_1.31	ŁAZIENKI	GRES	5,2
	I_1.32	POKÓJ	GRES	15,4
	I_1.33	POKÓJ	GRES	13,4
	I_1.34	ŁAZIENKA	GRES	10,9
	I_1.34A	WC	GRES	2,7
	I_1.35	ŁAZIENKA	GRES	8,9
	I_1.36	ŁAZIENKA	GRES	4,8
	P_1.28	POKÓJ	GRES	32,0
	P_1.32	KLATKA	KAUCZUK	23,3
				586,9 m²

POZIOM+2

PRZEGRODY PIONOWE

SFI.1		**Ściana piwnic. poniżej lini gruntu- ISTN.**
		folia kubełkowa
	12,0cm	polistyren estrudowany - styrodur XPS
		izolacja przeciwwilgociowa
	57,0cm	ist.ściana fundamentowa-cegła pełna
	1,5cm	tynk cem-wap kat III
SFI.2		**Ściana piwnic. powyżej lini gruntu- ISTN.**
	0,5cm	tynk mozaikowy na siatce
	12,0cm	polistyren estrudowany - styrodur XPS
		izolacja przeciwwilgociowa
	57,0cm	ist.ściana fundamentowa-cegła pełna
	1,5cm	tynk cem-wap kat III
SFI.3		**Ściana fund. wewnętrzna- ISTN.**
		izolacja przeciwwilgociowa
	37,0-57,0cm	ist.ściana fundamentowa-cegła pełna
		izolacja przeciwwilgociowa
SZI.1		**Ściana zewn. ISTN.**
	0,5cm	tynk silikonowy (faktura- gładki)
	15,0cm	styropian EPS 040-100 fasada
	72,0-85,0cm	istn. ściana - cegła pełna/ dziurawka
	1,5cm	tynk cem-wap
SZI.2		**Ściana zewn. ISTN.**
	0,5cm	tynk silikonowy (faktura- gładki)
	15,0cm	styropian EPS 040-100 fasada
	28,0-42,0cm	istn. ściana cegła pełna/ dziurawka
	1,5cm	tynk cem-wap
SWI.1		**Ściana wewn. - konstrukcyjna- ISTN**
	1,5cm	tynk cem-wap III kat
	24,0-40,0cm	ściana murowana/ cegła - ISTN
	1,5cm	tynk cem-wap III kat
SWI.2		**Ściana wewn. - działowa- ISTN**
	1,5cm	tynk gipsowy (maszynowy)
	12,0-20,0cm	ściana murowana/ pustaki ceramiczne
	1,5cm	tynk gipsowy (maszynowy)
SW.1		**Ściana wewn. - konstrukcyjna- PROJ.**
	1,5cm	tynk gipsowy (maszynowy)
	24,0cm	ściana żelbetowa
	1,5cm	tynk gipsowy (maszynowy)
SW.2		**Ściana wewn. - konstrukcyjna- PROJ.**
	1,5cm	tynk gipsowy (maszynowy)
	24,0cm	ściana murowana/ pustaki ceramiczne
	1,5cm	tynk gipsowy (maszynowy)
SW.3		**Ściana wewn. - działowa- PROJ.**
	1,5cm	tynk gipsowy (maszynowy)
	12,0cm	ściana murowana/ pustaki ceramiczne
	1,5cm	tynk gipsowy (maszynowy)
SW.4		**Ściana wewn.-działowa - PROJ.**
	2,5cm	2x płyta gkf
		paroizolacja
	9,0 cm	wełna mineralna pomiędzy konstrukcją
		paroizolacja
	2,5cm	2x płyta gkf
SW.4		**Ściana wewn.-działowa piętra w części istn.**
	2,5cm	2x płyta gkf
		paroizolacja
	9,0 cm	wełna mineralna pomiędzy konstrukcją
		paroizolacja
	2,5cm	2x płyta gkf

PRZEGRODY PIONOWE

SF.1		**Ściana piwnic poniżej lini gruntu**
		folia kubełkowa
	12,0cm	polistyren estrudowany - styrodur XPS
	24,0cm	ściana żelbetowa -W8
	1,5cm	tynk cem-wap kat III + gładź
SF.2		**Ściana piwnic powyżej lini gruntu**
	0,5cm	tynk mozaikowy na siatce
	12,0cm	polistyren estrudowany - styrodur XPS
		izolacja przeciwwilgociowa
	24,0cm	ściana żelbetowa -W8
	1,5cm	tynk cem-wap kat III + gładź
SF.3		**Ściana piwnic. wewnętrzna**
	1,5cm	tynk cem-wap kat III + gładź
	24,0cm	ściana żelbetowa
	1,5cm	tynk cem-wap kat III + gładź
SZ.1		**Ściana zewn. KLATKA - PROJ.**
	0,5cm	tynk silikonowy (faktura- gładki)
	15,0cm	styropian EPS 040-100 fasada
	24,0cm	ściana żelbetowa
	1,5cm	tynk cem-wap kat III
SZ.2		**Ściana zewn. - PROJ.**
	0,5cm	tynk silikonowy (faktura- gładki)
	15,0cm	wełna mineralna fasadowa
	24,0cm	ściana ceramiczna MAX
	1,5cm	tynk cem-wap kat III
SZ.3		**Ściana zewn. - PROJ.**
	0,5cm	tynk silikonowy (faktura- gładki)
	15,0cm	styropian EPS 040-100 fasada
	24,0cm	ściana ceramiczna MAX
	1,5cm	tynk cem-wap kat III
SZ.4		**Ściana zewn.**
	2,0cm	blacha trapezowa T20 pionowo
	0,02cm	folia wiatroizolacyjna
	5,0cm	wełna mineralna pionowo
		na ruszcie stalowym
	10,0cm	wełna mineralna poziomo na ruszcie
		stalowym ("Z") lub w kasetach szer 60cm
	10,0cm	wełna mineralna poziomo pomiędzy
		słupami konstrukcji nośnej na ruszcie
		stalowym ("Z") lub w kasetach szer 60cm
	2,0cm	szczelina wentylacyjna
	0,1cm	paroizolacja PE
	1,5cm	płyta cem- drzazgowa-NRO kl A1
SZ.5		**Ściana zewn. attyka**
	0,5cm	tynk silikonowy (faktura- gładki)
	15,0cm	styropian EPS 040-100 fasada
	24,0cm	ściana ceramiczna MAX
	10,0cm	wełna mineralna
	0,01cm	blacha stalowa ocynkowana

KOLOREM CZERWONYM OZNACZONO

LEGENDA

- wypełnienie otworów w ścianach istniejących
- ściany projektowane zewn.
- ściany projektowane działowe
- ściany istniejace
- ściany DO WYBURZENIA
- 12 x17 / 12 x17 / 0 — kominy wentylacyjne
- HP25 / 1h — hydrant wewnętrzny
- obszar klatki schodowej ulegający oddymianiu
- umywalka, h =80cm
- złączka do węża, h=30cm
- wpust podłogowy z syfonem
- toaleta
- pisuar
- hp - wysokość parapetu od posadzki w stanie wykończonym
- hpom - wysokość pomieszczenia od posadzki w stanie wykończonym
- KR - kratka kanalizacyjna podłogowa wg. projektu instalacyjnego
- K - pion kanalizacyjny wg. projektu instalacyjnego
- REI120 — oznaczenie stref pożarowych REI120
- REI60 — oznaczenie stref pożarowych REI60 drzeń EIS30
- HP25 — hydrant wewn. HP 25
- obudowa korytarzy ewakuacyjnych EI30
- kierunek ewakuacji

UWAGI OGÓLNE DO PROJEKTU:
Przed przystąpieniem do realizacji wszystkie otwory sprawdzić w naturze.

1. Rysunki architektoniczne należy rozpatrywać łącznie z konstrukcyjnymi i instalacyjnymi.
2. Obowiązują wymiary podane ,a nie linie mierzone z rysunku.
3. Używanie niniejszych rysunków nie zwalnia wykonawcy z obowiązku prowadzenia bieżącej koordynacji międzybranżowej w trakcie budowy.
   W szczególności zabronione jest prowadzenie jakichkolwiek robót w oparciu o dokumentację jednej branży bez sprawdzenia odniesień do pozostałych branż.
4. Należy stosować jedynie materiały i urządzenia posiadające aktualne certyfikaty i dopuszczone do używania w budownictwie.
5. W razie jakichkolwiek niezgodności należy skonsultować sie z projektantami. Ewentualne wady projektowe koordynacyjnie należy przedstawić nadzorowi autorskiemu przed przystąpieniem do robót. Prowadzenie robót w przypadku stwierdzenia wad koordynacyjnych będzie na wyłącznie ryzyko wykonawców.
6. Przebicia ścian i stropów należy rozpatrywac łącznie z projektami instalacyjnymi.
7. Projekt należy zrealizowac zgodnie ze sztuką budowlaną.W przypadku rozbieżności wymiarowych i technologicznych między projektami branżowymi skonsultowac sie z generalnym projektantem.
8. Po aktualizacji projektu, rysunki z wcześniejszym indeksem tracą ważność(dotyczny rysunków zaktualizowanych).
9. Montaż i sposób osadzenia urządzeń technologicznych, w posadzce, ścianach, stropie itp., wykonac zgodnie z wytycznymi producenta i sztuką budowlaną.
10. Hydroizolacje wykonac ze szczególną starannością pod nadzorem, zgodnie z wytycznymi technologicznymi, dostarczonymi przez producenta.
11. Należy zwracać szczególną uwagę na prawidłowe układanie izolacji termicznych, akustycznych , przeciwwilgociowych i przeciwwodnych zachowując szczególną staranność w zakresie zachowania ciągłości izolacji , odpowiednich zakładów i połączeń, oraz wywinięć a także szczelnego połączenia z elementami stałymi oraz obróbkami blacharskimi - zgodnie z zaleceniami producentów i dostawców poszczególnych systemów i materiałów budowlanych zastosowanych w budynku!
12. Projekt dopuszcza zastosowanie materiałów zamiennych pod warunkiem, że posiadają one cechy nie gorsze jakościowo i technicznie od wskazanych w projekcie.

inwestor:	Powiat Wysokomazowiecki Starostwo Powiatowe w Wysokiem Mazowieckiem ul. Ludowa 15a; 18-200 Wysokie Mazowieckie pow. wysokomazowiecki, woj. podlaskie
tytuł:	**Rozbudowa, przebudowa i nadbudowa budynku Internatu Zespołu Szkół Ogólnokształcących i Zawodowych w Ciechanowcu**
adres:	Działka o numerze geodezyjnym: 294/13 ul. Kościelna 12, 18-230 Ciechanowiec, woj. podlaskie Obręb 0005 , Jedn ew. 201302_4 Ciechanowiec
jednostka projektowa	QUARTUM BIURO PROJEKTOWE ul. Wysoka 68a/6, 17-300 Siemiatycze www.quartum.pl, e:biuro@quartum.pl NIP:544-132-57-16, REGON 200418012
projektant:	
ARCHITEKTURA	mgr inż. arch. Cezary Jaszczołt BL PODK/123/2009
nazwa rysunku:	**RZUT PIĘTRA +1**
branża:	ARCHITEKTURA
skala:	1:50
nr rysunku:	**A.01.1.3 /rew.02**
faza projektowa:	PROJEKT WYKONAWCZY/TECHNICZNY
data:	data rewizji 10.04.2021

Projekt chroniony prawem autorskim.