


SALA NARAD 3.14

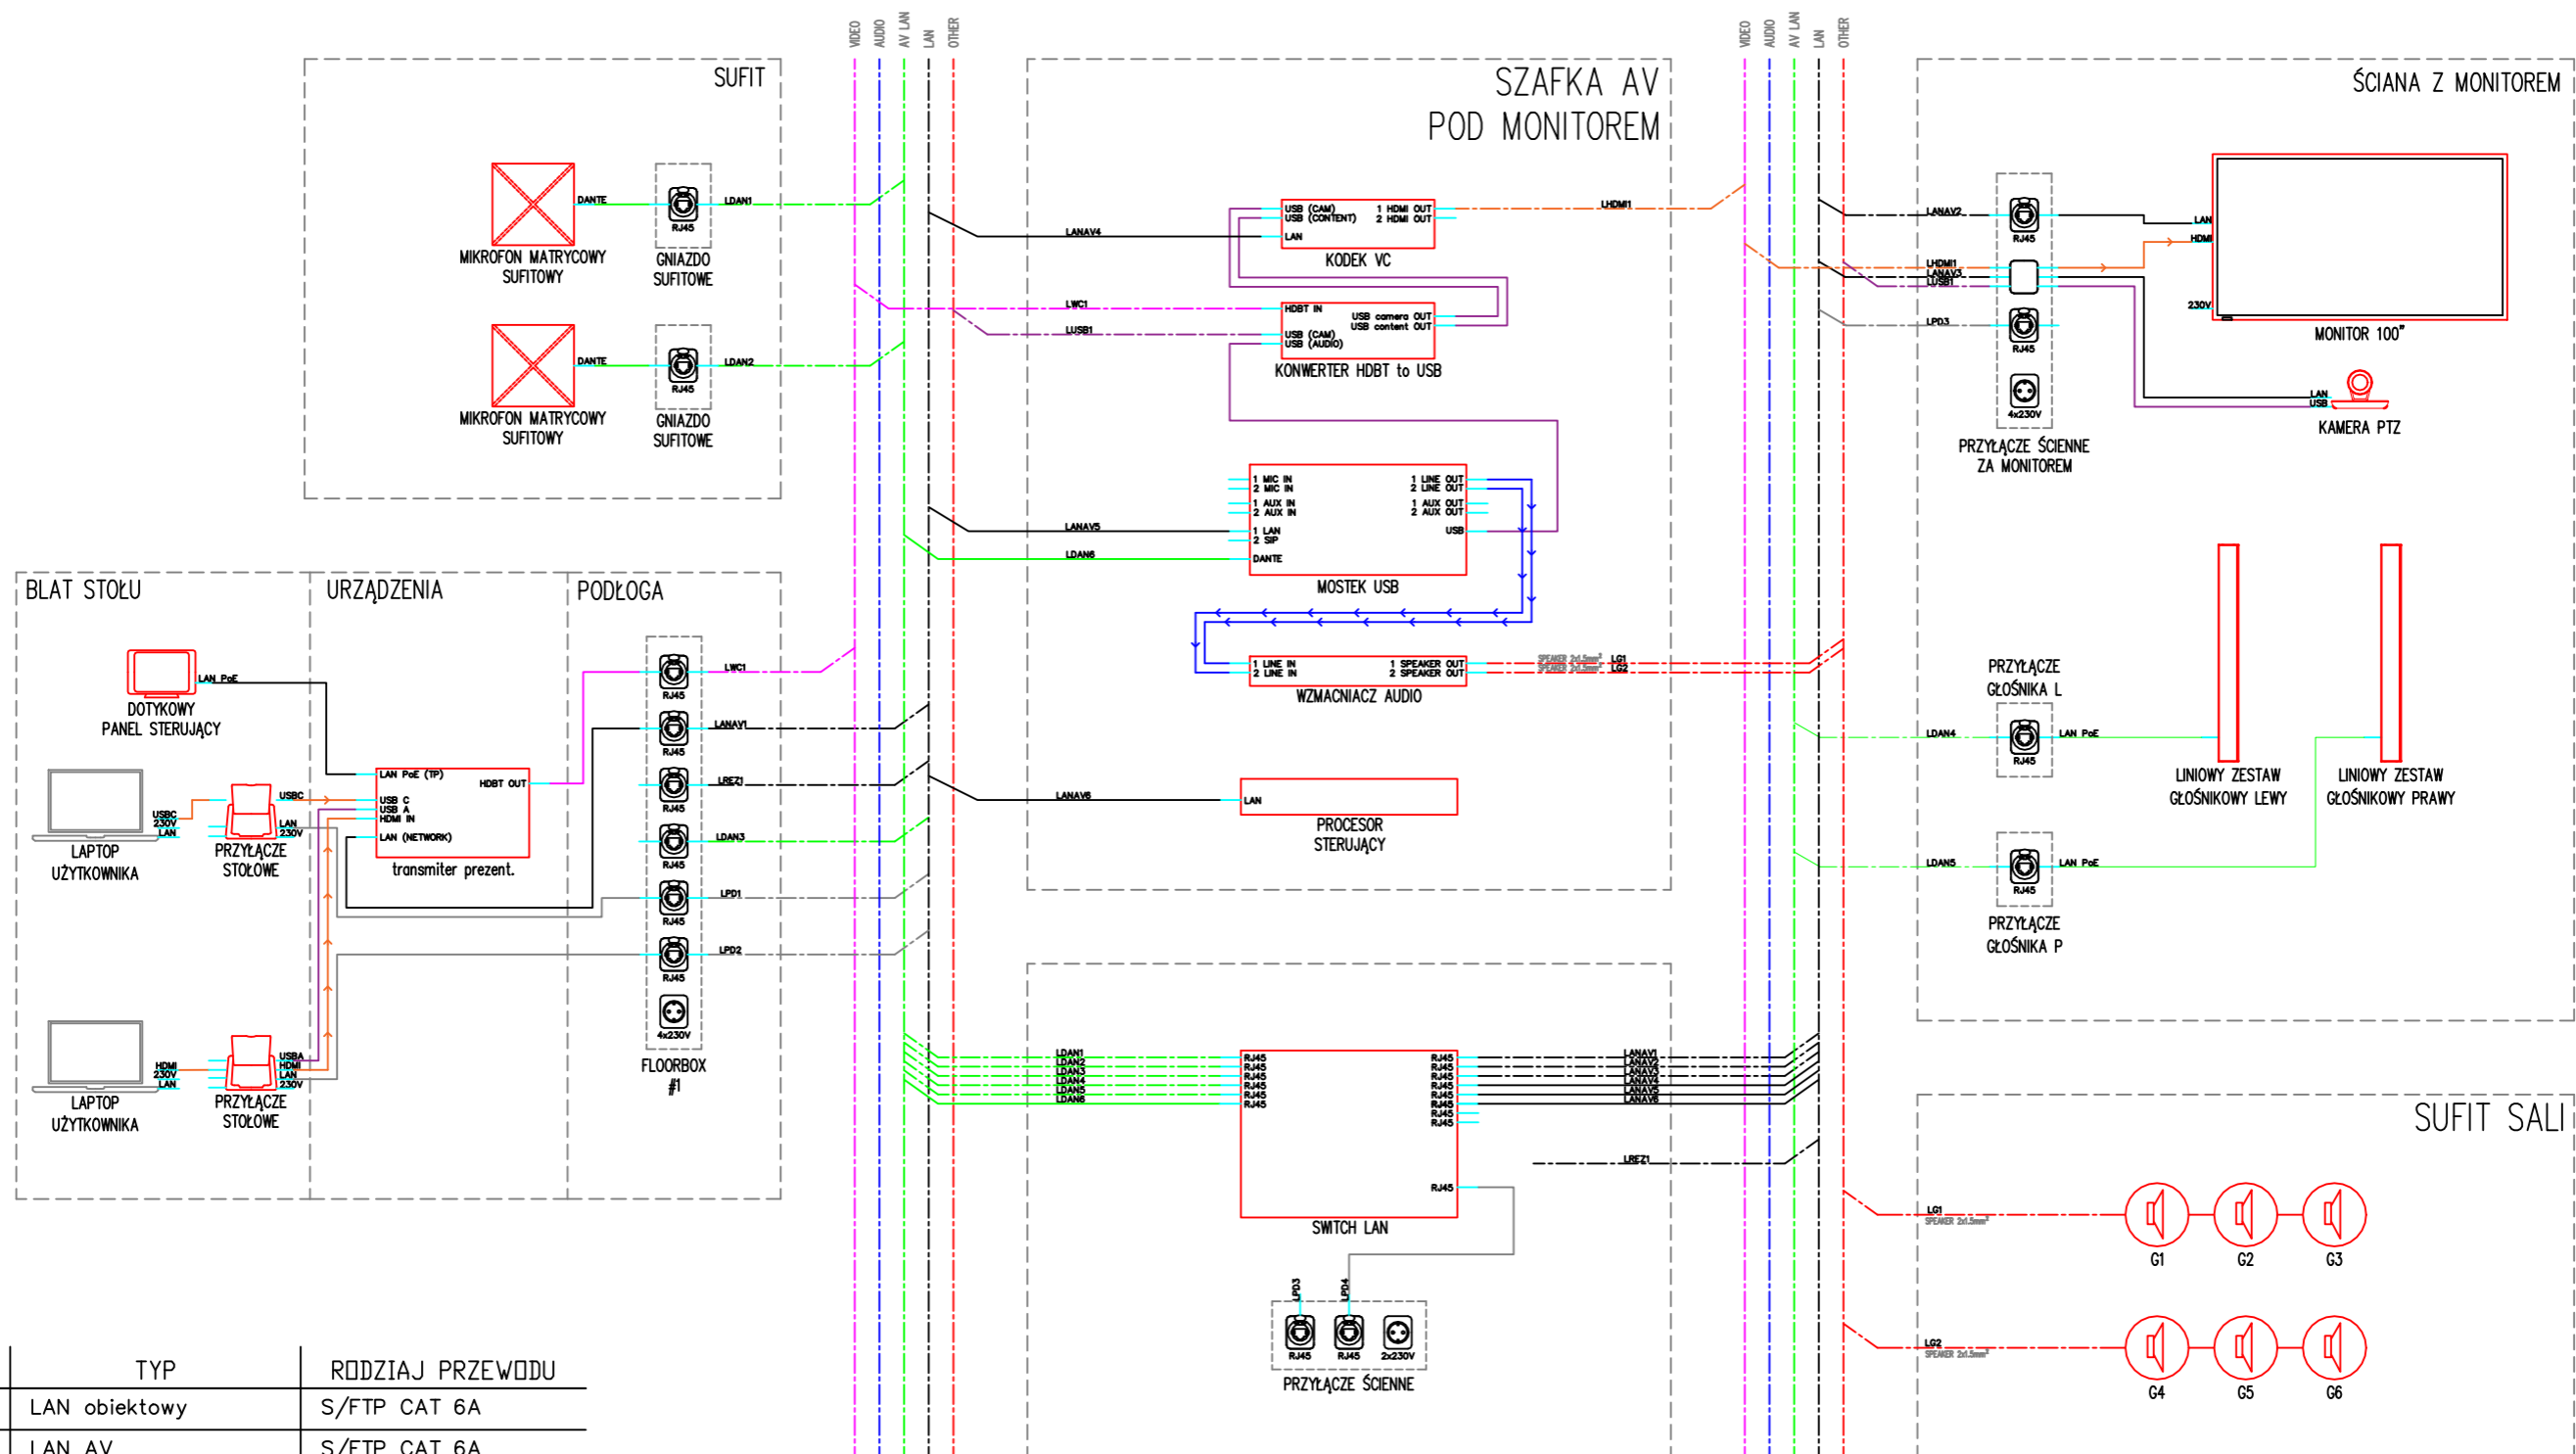

LINIA	TYP	RODZIAJ PRZEWODU
—	LAN obiektowy	S/FTP CAT 6A
—	LAN AV	S/FTP CAT 6A
—	Linie cyfrowe (CAT)	S/FTP CAT 6A
—	Linie HDMI	patchcord HDMI
—	Linie AV over CAT	S/FTP CAT 6A
—	Linie SDI	SDI
—	Linie foniczne	przewód mokr.
—	Inne linie	na schemacie
—	Linie sterujące (RS232)	S/FTP CAT 6A

PROJEKT TECHNICZNY

URBAN ARCHITECT 10-693 Olsztyn, ul. Sucharskiego 7/23, urbanarchitect@wp.pl, kom. 0604 44 72 74		
PROJEKT	BUDOWA BUDYNKU ADMINISTRACJI PUBLICZNEJ STAROSTWA POWIATOWEGO W WYSOKIEM MAZOWIECKIEM Z URZĄDZENIAMI BUDOWLANymi ZWIĄZANymi Z OBIEKTEM BUDOWLANym, PARKINGIEM I OBIEKTAMI MAŁEJ ARCHITEKTURY, LOKALIZOWANYCH NA DZIAŁKACH 1515/22, 1515/21, 1510/3 I 1510/1	
INWESTOR	POWIAT WYSOKOMAZOWIECKI, UL. LUDOWA 15 A, 18-200 WYSOKIE MAZOWIECKIE	
Tytuł rysunku	SCHEMAT SYSTEMU AV- SALA NARAD 3.14	Branża: T Skala:
Data:	Projektant: mgr inż. Norbert Walkiewicz upr.bud. nr WAM/0026/POOE/07 Sprawdził: mgr inż. Paweł Wysocki upr. bud. nr KUP/0113/PWBE/18	Rysunek: T-14