


MAPA DO CELÓW PROJEKTOWYCH	
Oznaczenia kancelaryjne zgłoszonej pracy geodezyjnej	Nr ew. zgt.: GN.6640.1313.2022
O B I E K T	Wysokie Mazowieckie
Jednostka ewidencyjna	Identyfikator: 201301_1 nazwa: Wysokie Mazowieckie miasto
Obręb ewidencyjny	Identyfikator: 0001 nazwa: Wysokie Mazowieckie
Powiat	wysokomazowiecki
Województwo	podlaskie
S K A L A M A P Y	1 : 500
Nazwa układu współrzędnych	prostokątnych płaskich: 2000 (8) wysokościowych: PL-EVRF2007-NH
Oznaczenie granic obszaru, który był przedmiotem aktualizacji	-----
Data opracowania mapy	Ark. mapy zasadniczej: 8.189.08.23.1.4, 23.2.3 21.10.2022r.
<p>pieczęćka NAZWA / imię i nazwisko Wykonawcy data i podpis osoby reprezentującej W Y K O N A W C E</p> <p>pieczęćka Imię i nazwisko, nr uprawnień oraz data i podpis geodety uprawnionego, który opracował mapę</p>	

W granicach opracowania znajdują się punkty osnowy I-III klasy: 2280: 1164, 116401, 116403, 114505, 114507, 14
Służebności gruntowych nie badano.

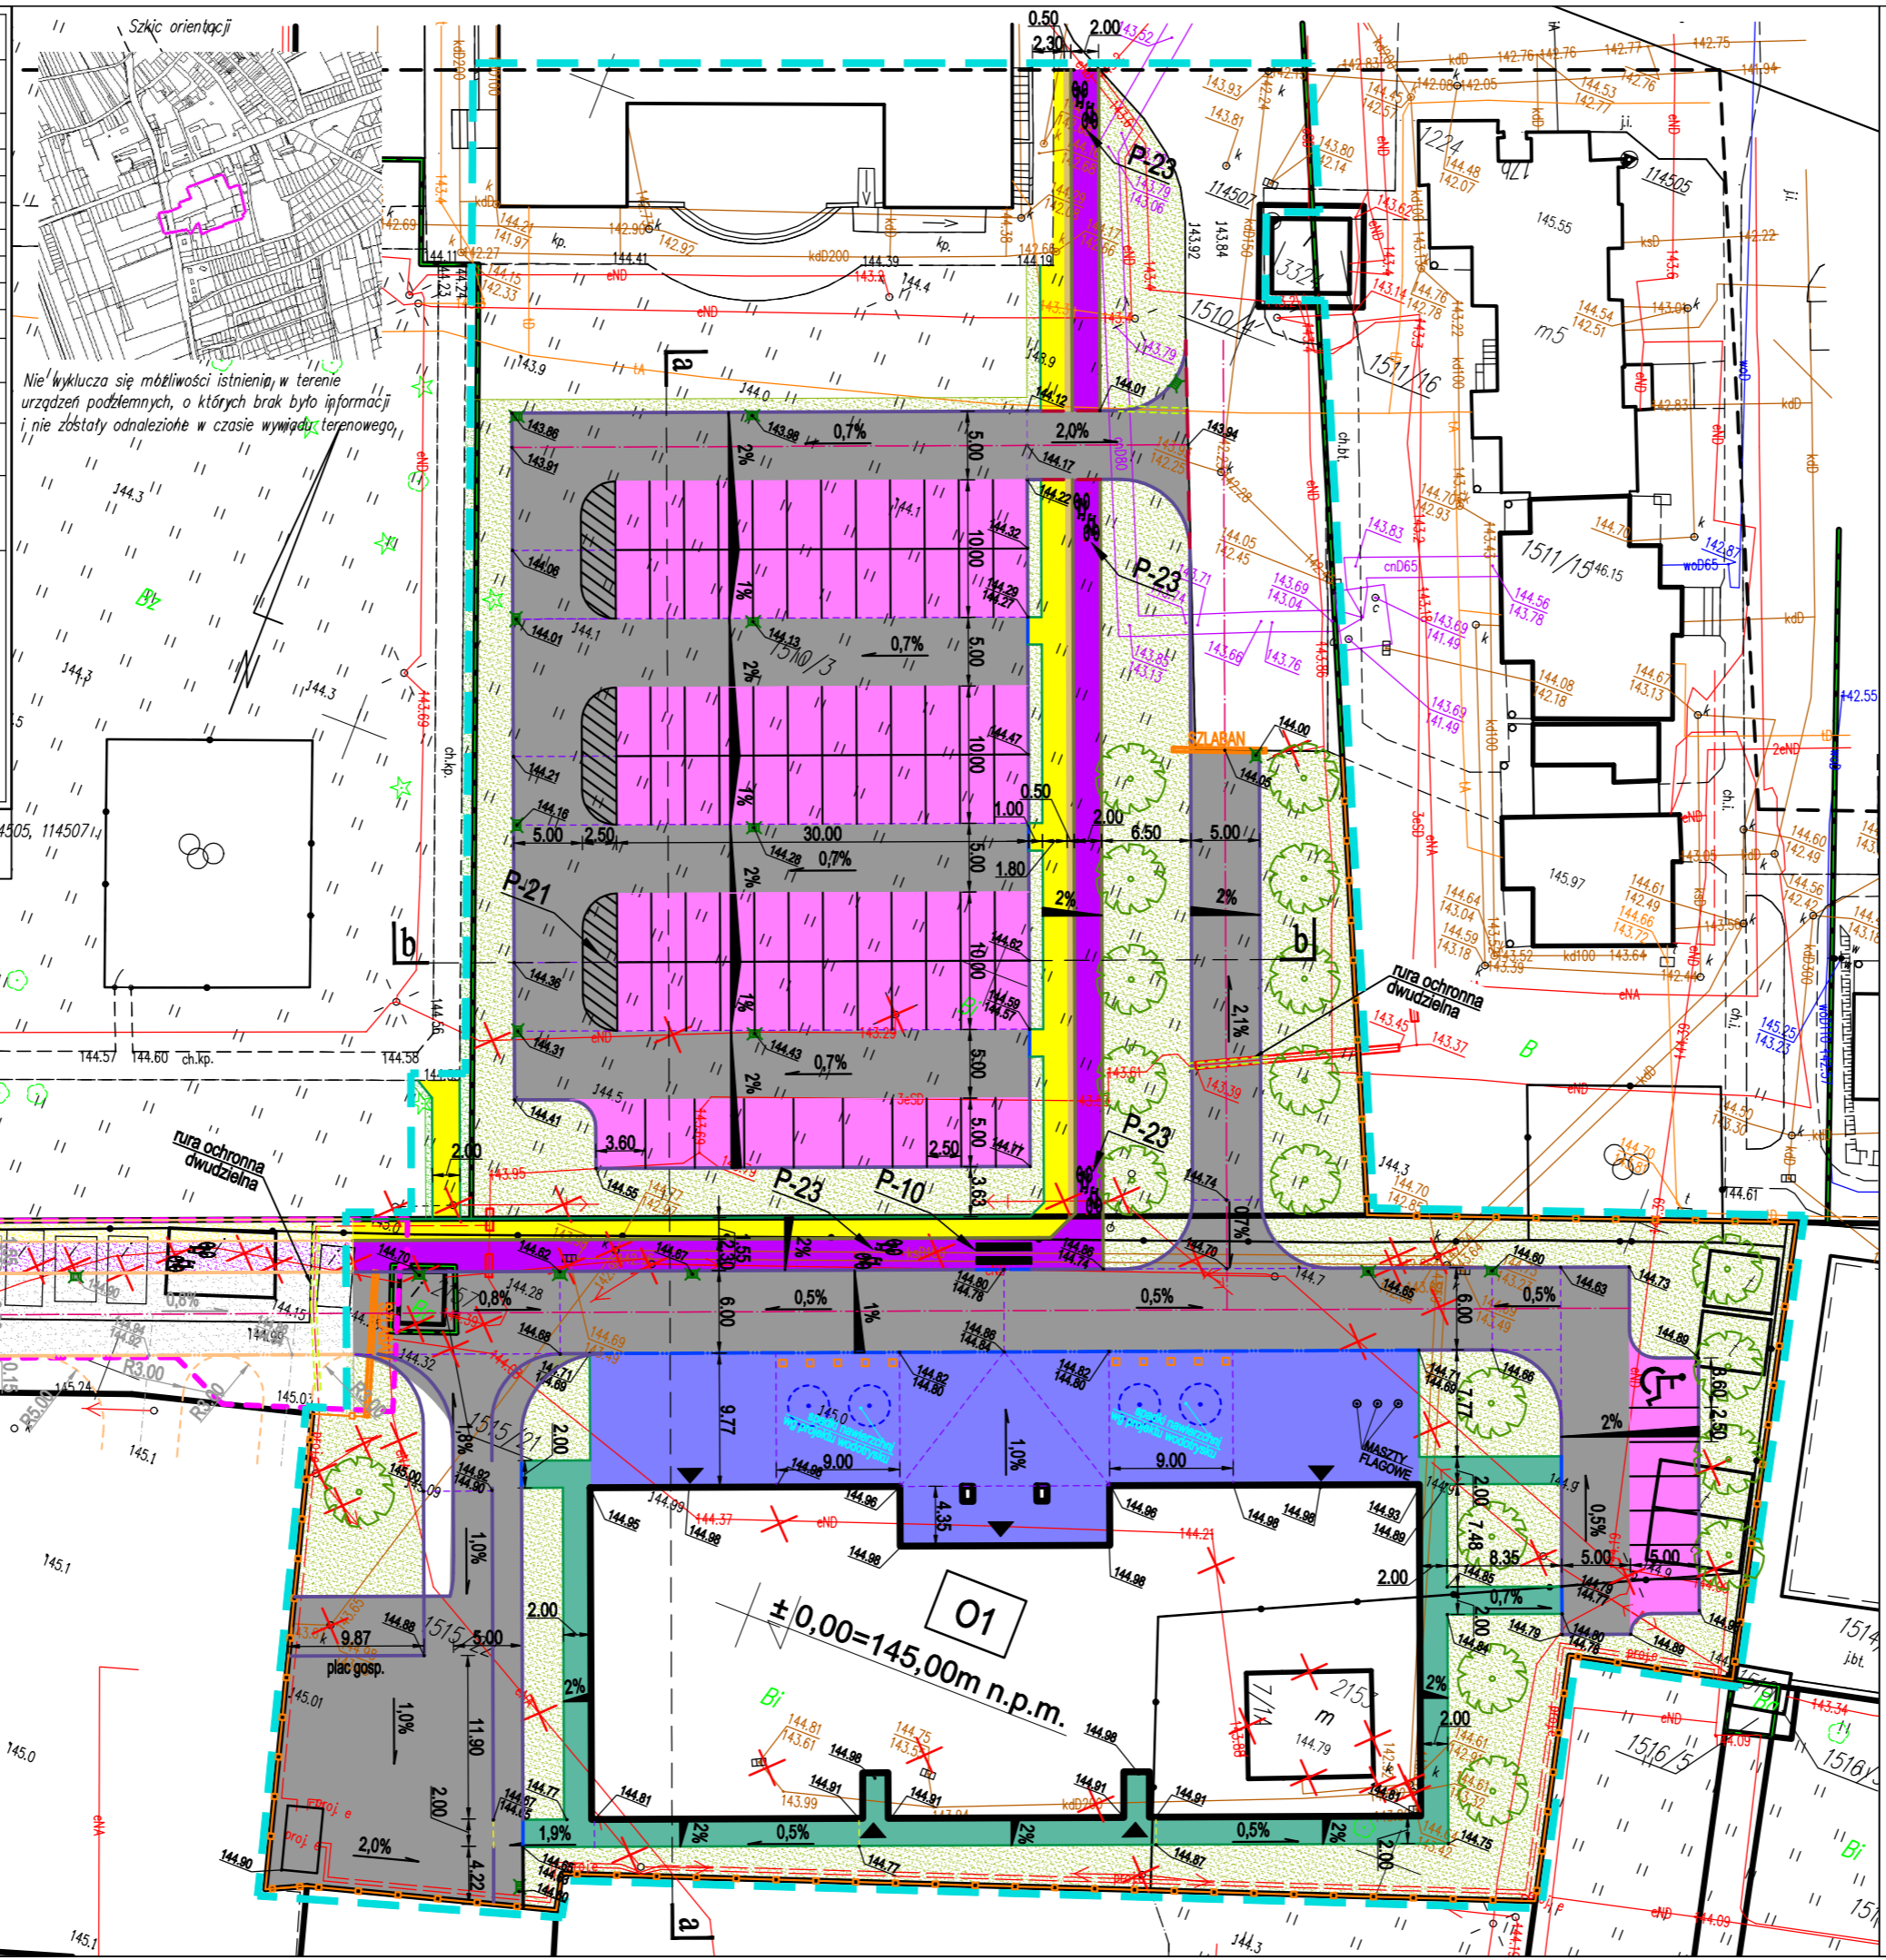

LEGENDA

- GRANICA OPRACOWANIA
- GRANICA DZIAŁKI
- 725 NUMER EWID. DZIAŁKI
- PROJ. NAWIERZCHNIA JEZDNI
BETONOWA KOSTKA BRUKOWA
- PROJ. MIEJSCA PARKINGOWE
BETONOWA KOSTKA BRUKOWA
- PROJ. DROGA DLA ROWERÓW
BETONOWA KOSTKA BRUKOWA BEZFAZOWA W KOL. CZARNYM LUB GRAFITOWYM
- PROJ. CHODNIK
BETONOWA KOSTKA BRUKOWA FAZOWANA JASNO SZARA
- PROJ. CHODNIK
PŁYTKI KAMIENNE
- PROJ. NAWIERZCHNIE PIESZE WZMOCNIONE
PŁYTKI KAMIENNE
- PROJ. OPASKA DROGOWA
BETONOWA KOSTKA BRUKOWA FAZOWANA W KOL. GRAFITOWYM
- PROJ. NAWIERZCHNIE JEZDNI I PIESZE – WG ODREBNEGO OPRAC.
BETONOWA KOSTKA BRUKOWA
- PROJ. TRAWNIK
10cm HUMUSU Z WYSIEWEM TRAW
- OŚ JEZDNI
- LINIA ZMIANY SPADKU
- KRAWĘZNIK BETONOWY WYSTAJĄCY
ŚWIATŁO 12cm
- KRAWĘZNIK BETONOWY OBNIŻONY
ŚWIATŁO 2cm
- KRAWĘZNIK BETONOWY WTOPIONY
ŚWIATŁO 0cm
- OPIORNIK BETONOWY
ŚWIATŁO 0cm
- OBRZEŻE BETONOWE CHODNIKOWE
ŚWIATŁO 0cm
- * WPUST DESZCZOWY
- / SPADKI PODŁUŻNE
- | SPADKI POPRZECZNE
- / RZĘDNE PROJEKTOWANE / 124.42 - rzędna na krawężniku
124.40 - rzędna na jezdni
- | RZĘDNE ISTNIEJĄCE / 116.9
- X ELEMENTY DO USUNIĘCIA

PLAN NAWIERZCHNI DROGOWYCH

URBAN ARCHITECT			
10-693 Olsztyn, ul. Sucharskiego 7/23, urbanarchitect@wp.pl, kom. 0604 44 72 74			
PROJEKT WYKONAWCY	BUDOWA BUDYNKU ADMINISTRACJI PUBLICZNEJ STAROSTWA POWIATOWEGO W WYSOKIM MAZOWIECKIM DZ. 1510/1, 1510/3, 1515/21, 1515/22 POWIAT WYSOKOMAZOWIECKI, UL. LUDOWA 15 A, 18-200 WYSOKIE MAZOWIECKIE		
INWESTOR	UL. LUDOWA 15 A, 18-200 WYSOKIE MAZOWIECKIE		
Tytuł rysunku	PLAN NAWIERZCHNI DROGOWYCH	Branża:	D
Data:	02.23	Skala:	1:500
Projektował: mgr inż. Mariusz Tomczuk upr.bud. nr 43/02/OŁ		Rysunek: D1	
Sprawdził: inż. Sylwia Tomczuk upr. bud. nr 42/02/OŁ			