



DETAL 6 - ŚCIANA ŻELBETOWA
NA PŁYTCIE FUNDAMENTOWEJ
SKALA 1:10

REWIZJA NR 1 Z DN.28.04.2023r.
DOTYCZY:
1. DETAL ZEWNĘTRZNEJ ŚCIANY ŻELBETOWEJ NA PŁYTCIE FUND.:
- HYDROIZOLACJA


WEWNĘTRZNA ŚCIANA ŻELBETOWA
NA PŁYTCIE FUNDAMENTOWEJ
SKALA 1:10

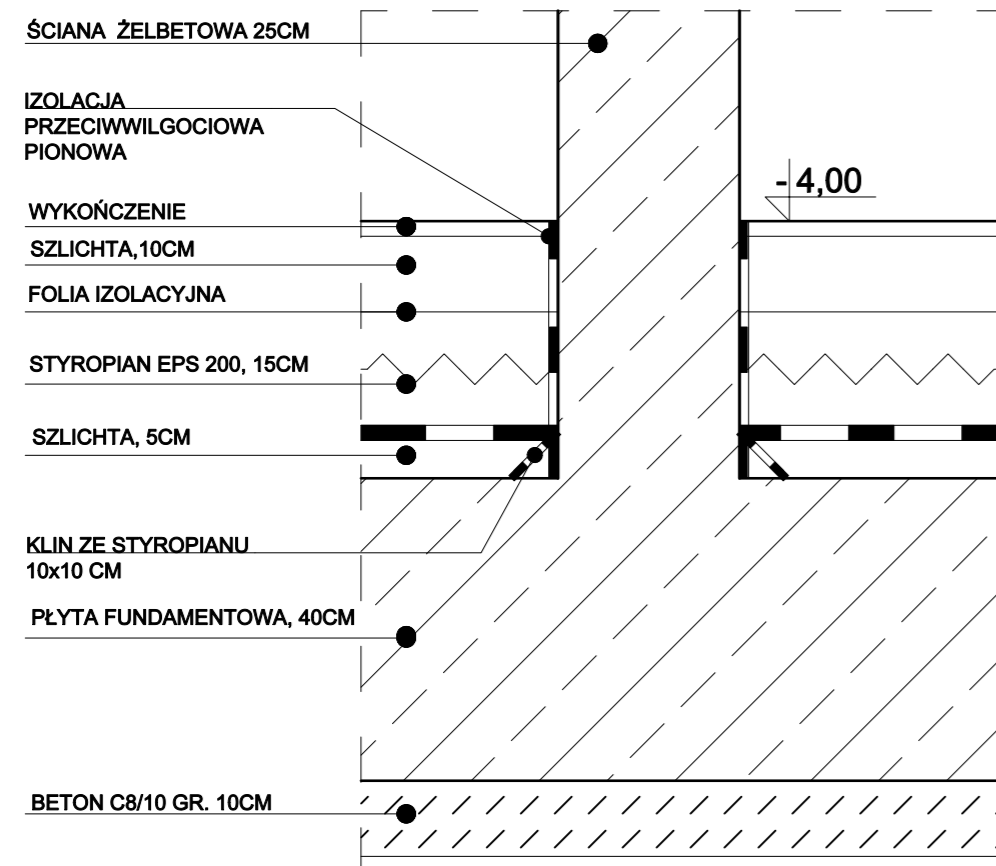

ZEWNĘTRZNA ŚCIANA ŻELBETOWA
NA PŁYTCIE FUNDAMENTOWEJ
SKALA 1:10

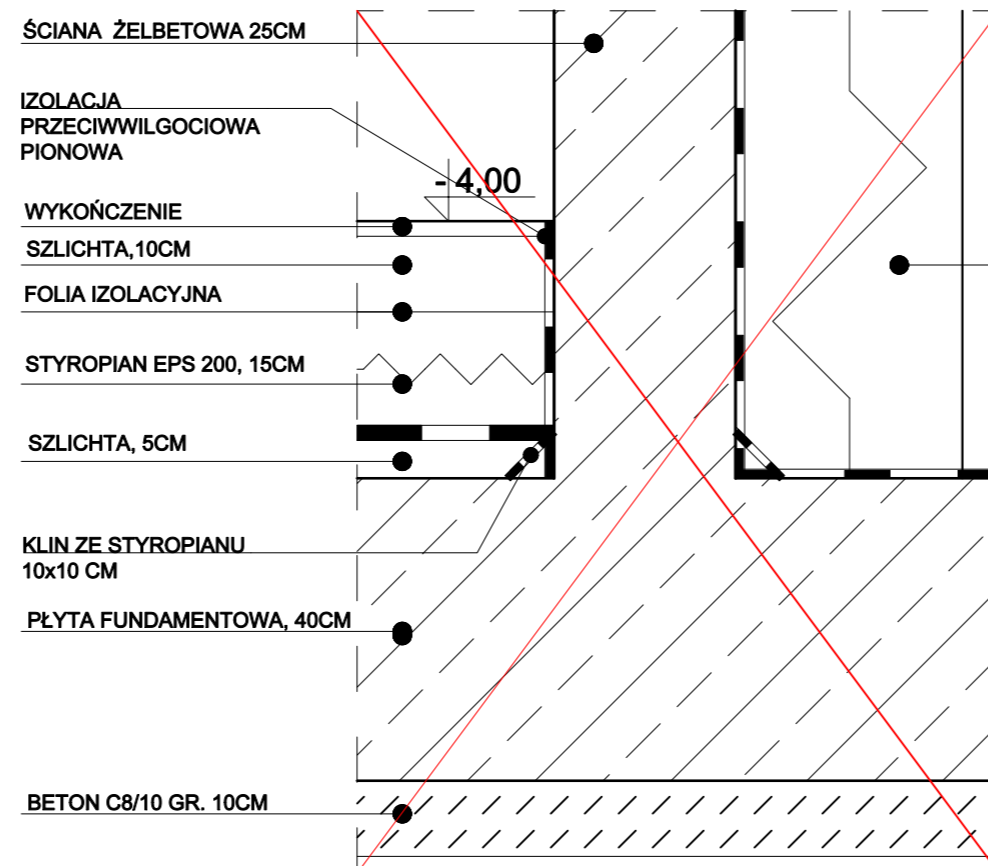

ZEWNĘTRZNA ŚCIANA ŻELBETOWA
NA PŁYTCIE FUNDAMENTOWEJ
SKALA 1:10

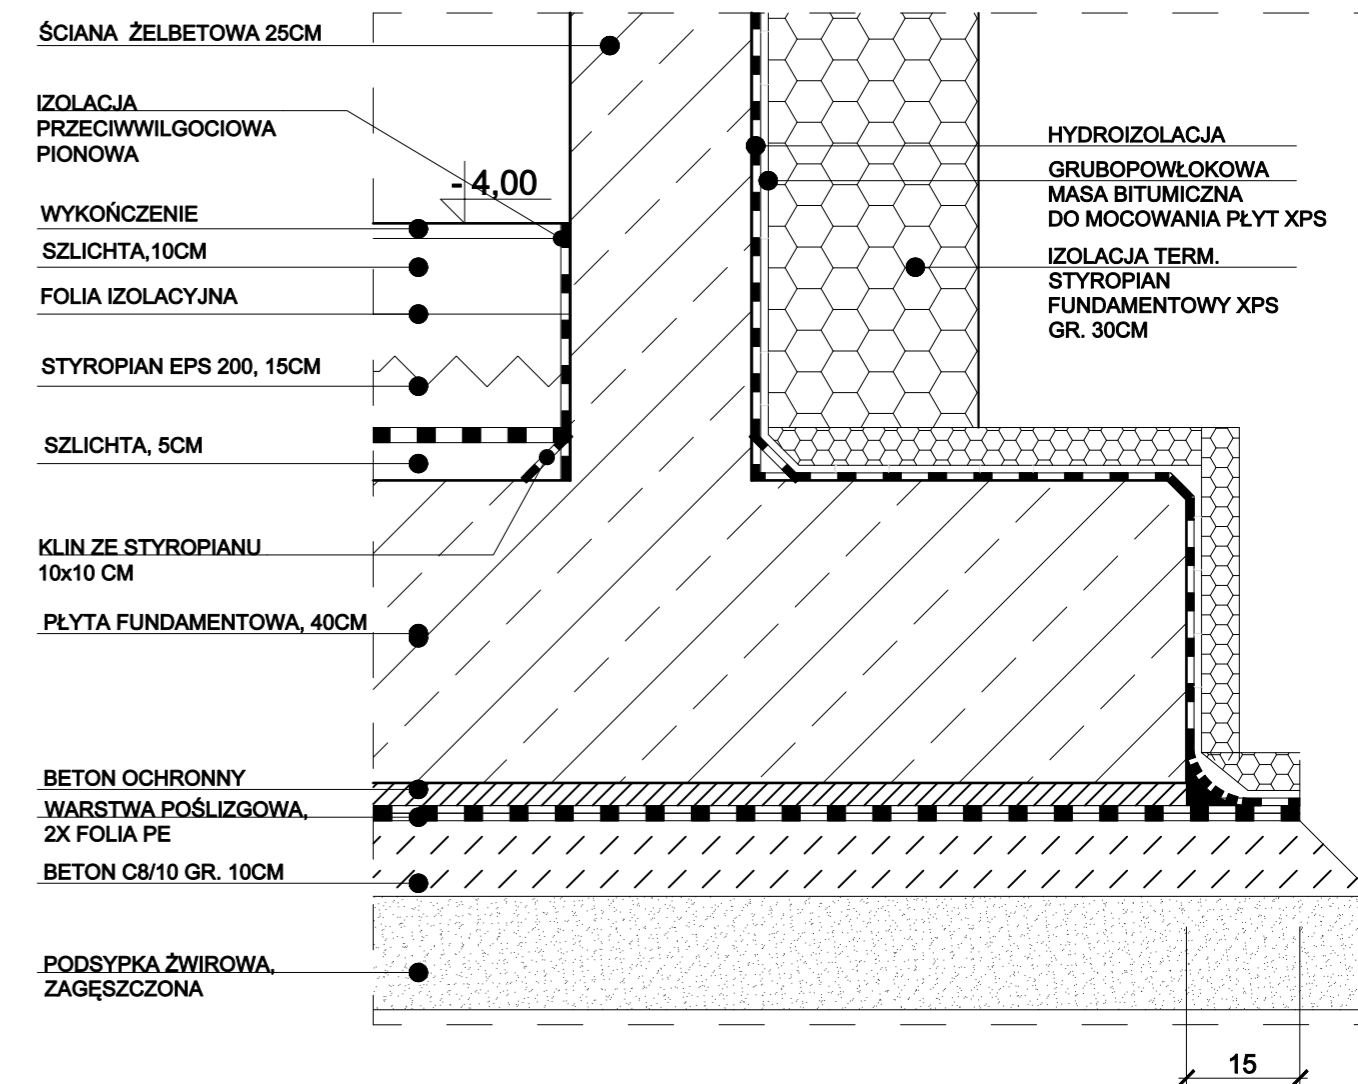

UWAGA:
- wymiary sprawdzić na budowie
- dokumentację części architektonicznej należy skoordynować z projektami branżowymi
- wszelkie zmiany i korekty projektowe są możliwe tylko w porozumieniu i za zgodą projektanta
- projektant nie ponosi odpowiedzialności za samodzielne podejmowane decyzje przez Inwestora
- ustalenia wykonawcze uzgadniać każdorazowo z projektantami

PROJEKT WYKONAWCZY
DETAL 6 - ŚCIANA ŻELB. NA PŁYTCIE FUND. 1:10

URBAN ARCHITECT
10-693 Olsztyn, ul. Sucharskiego 7/23, urbanarchitect@wp.pl, kom. 0604 44 72 74

PROJEKT WYKONAWCZY BUDOWA BUDYNKU ADMINISTRACJI PUBLICZNEJ STAROSTWA POWIATOWEGO W WYSOKIM MAZOWIECKIM Z URZĄDZENIAMI BUDOWLANymi ZWIĄZANymi Z OBIEKTEM BUDOWLANYM, PARKINGIEM I OBIEKTAMI MAŁEJ ARCHITEKTURY, LOKALIZOWANYCH NA DZIAŁKACH 1515/22, 1515/21, 1510/3 I 1510/1
INWESTOR POWIAT WYSOKOMAZOWIECKI, UL. LUDOWA 15A, 18-200 WYSOKIE MAZOWIECKIE

Tytuł rysunku: DETAL 6 - ŚCIANA NA PŁYTCIE FUND. Branża: A Skala: 1:10

Data: 02.23 Autor: mgr inż. arch. Dorota Szymaniak-Urban upr.bud. nr9/WMOKK/2012 Sprawdził: mgr inż. arch. Agata Katuszonek upr. bud. nr B-Pd0KK/128/2009 Rysunek: 29R1