


OZNACZENIA

	ŚCIANA KONSTRUKCYJNA ŻELBETOWA GR. 24CM
	SŁUPY KONSTRUKCYJNE 35x60CM
	ŚCIANA DZIAŁOWA NA KONSTRUKCJI Z PROFILI Z PODWÓJNYM POSZYCIEM PŁYTĄ G-K, GR. 12,5CM/10CM
	IZOL. TERMICZNA - STYROPIAN
	ŚCIANA KONSTRUKCYJNA ŻELBETOWA GR. 25CM
	SUFITY PODWIESZANE
	PŁATEW STALOWA RK 160x8

P6	POSADZKA ZEWN. NAD PIWNICĄ
	KOSTKA BETONOWA GR. 6CM
	WARSTWA ŻWIRU GR. 5CM
	GEOWŁÓKNINA
	TERMOIZOLACJA XPS GR.20CM współ. przewodzenia ciepła $\lambda D: 0,030$ [W/mK]
	HYDROIZOLACJA POWŁOKOWA GR. 3MM
	WARSTWA SPADKOWA - WYLEWKA BET. MIN.5CM
STROP TYPU FILIGRAN GR. 25CM	

UWAGA:

- wymiary sprawdzić na budowie
- wymiarowanie ścian projektowanych wykonano dla stanu surowego - bez uwzględnienia wykończenia ścian
- dokumentację części architektonicznej należy skoordynować z projektami branżowymi
- wszelkie zmiany i korekty projektowe są możliwe tylko w porozumieniu i za zgodą projektanta
- projektant nie ponosi odpowiedzialności za samodzielne podejmowane decyzje przez Inwestora
- ustalenia wykonawcze uzgadniać każdorazowo z projektantami
- przed zamówieniem i montażem stolarki sprawdzić wymiary na budowie i skonsultować się z autorem projektu
- przed zamówieniem stolarki sprawdzić wytyczne producenta stolarki
- wykucia otworów dostosować do wykonawcy stolarki

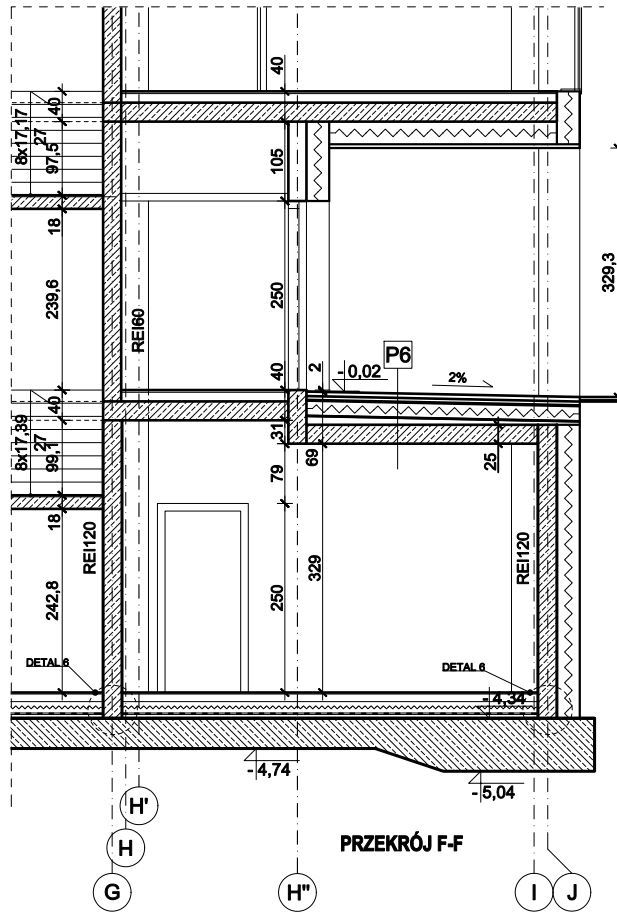

**PROJEKT WYKONAWCZY
PRZEKRÓJ F-F**

1:100

URBAN ARCHITECT

10-693 Olsztyn, ul. Sucharskiego 7/23, urbanarchitect@wp.pl, kom. 0604 44 72 74

PROJEKT WYKONAWCZY	BUDOWA BUDYNKU ADMINISTRACJI PUBLICZNEJ STAROSTWA POWIATOWEGO W WYSOKIM MAZOWIECKIM Z URZĄDZENIAMI BUDOWLANymi ZWIĄZANymi Z OBIEKTEM BUDOWLANYM, PARKINGIEM I OBIEKTAMI MAŁEJ ARCHITEKTURY, LOKALIZOWANYCH NA DZIAŁKACH 1515/22, 1515/21, 1510/3 I 1510/1
INWESTOR	POWIAT WYSOKOMAZOWIECKI, UL. LUDOWA 15A, 18-200 WYSOKIE MAZOWIECKIE

Tytuł rysunku

PRZEKRÓJ F-F

Branża:

A

Skala:

1:100

Data:

02.23

Autor: mgr inż. arch. Dorota Szymaniak-Urban upr.bud. nr9/WMOKK/2012
Sprawdził: mgr inż. arch. Agata Katuszonek upr. bud. nr B-PdOKK/128/2009

Rysunek

10A