LEGENDA:

PROJEKTOWANE: (wg odrębnych opracowań):

- nawierzchnia asfaltowa na drodze powiatowej i zjazdach
- nawierzchnia asfaltowa na ciągu pieszo-rowerowym
- nawierzchnia z betonowej kostki brukowej na ciągu pieszo-rowerowym
- nawierzchnia z betonowej kostki brukowej na zjazdach i parkingach
- nawierzchnia z kostki kamiennej na zatoce parkingowej i zjazdach
- nawierzchnia z betonowej kostki brukowej na chodnikach
- zieleńce
- krawężnik betonowy
- krawężnik betonowy obniżony
- obrzeże betonowe
- krawędź pobocza
- projektowana sieć gazowa wg oddzielnego opracowania firmy Smol-term

- projektowana doziemna sieć telekomunikacyjna
- wpust uliczny (W1, W2,...) z przykanalikiem i studnią (D1, D2,...)
- studnia z osadnikiem
- działki na których zlokalizowana jest inwestycja poza wykupem
- 593/4 numery działek po podziale - do wykupu
- 628/1 numery działek po podziale - poza wykupem
- projektowana linia rozgraniczająca
- zakres terenu objętego wnioskiem o wydanie decyzji o zezwoleniu na realizację inwestycji drogowej
- istn. zbieracz melioracyjny
- istn. sączek melioracyjny
- sączek melioracyjny do likwidacji

ARKUSZ 3

ISTNIEJĄCE:

- istn. granica działek
- istn. sieć wodociągowa
- istn. sieć gazowa
- istn. kanalizacja sanitarna
- istn. kable telekomunikacyjne
- istn. kable telekomunikacyjne do przebudowy
- istn. sieć energetyczna
- istn. linia napowietrzna energetyczno/oświetleniowa

MAPA DO CELÓW PROJEKTOWYCH		ark. 1/3
Oznaczenie kancelaryjne zgłoszenia pracy geodezyjnej	Nr Rdg. Wyk.: 15449 / 121 / 2015 Nr ew. opr.: GK.6642.452.2015	
Obręb	nazwa	WYSOKIE MAZOWIECKIE
Jednostka ewidencyjna	identyfikator	201301_1
	nazwa	WYSOKIE MAZOWIECKIE
Strona ewidencyjna	identyfikator	0201
	nazwa	WYSOKIE MAZOWIECKIE
Powiat		wyskomazowiecki
Województwo		podlaskie
S K A L A W A P T		1 : 500
Układ wysokościowych współrzędnych	przestrzennych jednolitych	2000 (0)
	wysokościowych	KRONSTADT 60
Oznaczenie granic obszaru, który był przedmiotem aktualizacji		----------
Data opracowania mapy		Ark. mapy zasadniczej
06.05.2015 r.		8.189.08.22.4.1; 22.4.2; 22.4.3; 22.3.4

M-GEO GEODETA UPRAWNIONY
Zbigniew Milewski
18-200 Wysokie Mazowieckie, ul. Długa 78
tel. 0-862 774 933, (740) 177 15-00, e-mail: zbigniew.milewski@gmail.com
Uprawnienia zawodowe: Nr 15648 Mgr. Geom. Pkt. I Bud.

przyjęto	przyjęto
WZdMr / Biuro Mapowy data i podpis osoby reprodukującej R E K O N S T R U K C J A	Inż. / Geodeta Uprawniony oraz data i podpis osoby sprawdzającej, który sprawdził - mapę

W granicach opracowania znajdują się punkty osnowy II klasy: 353, oraz III klasy: 1101, 1150.
Stabilność gruntowych brak.

Szkic orientacyjny

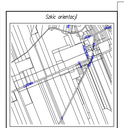

Potwierdza się, że niniejszy dokument został zgłoszony/wykonany w wyniku prac geodezyjnych i kartograficznych, których rezultaty zawiera operat techniczny przyjęty do ewidencji materiałów państwowego zasobu geodezyjnego i kartograficznego

Organ prowadzący państwowy zasób geodezyjny i kartograficzny	STAROSTA WYSOKOMAZOWIECKI
Identyfikator ewidencyjny materiału zasobu	P.2015.2015.589
Data wpisania operatu technicznego do ewidencji materiałów zasobu	2015-06-09
Imię i nazwisko osoby reprezentującego organ	Z up. STAROSTY mgr Teresa Danuta Łopińska Inspektor w Wydziale Geodezji, Kartografii, Katastru i Gospodarki Nieruchomościami

Starosta Wysokomazowiecki
Dokumentacja nr GN.6630.15.2015 była przedmiotem narady koordynacyjnej na zebraniu zainteresowanych podjętych w dniu 2015-07-01 w siedzibie Starostwa Powiatowego w Wysokiem Mazowieckiem, przy ul. Ludowej 15A przeprowadzonej zgodnie z art. 7d pkt. 2 i art. 28b ust. 1 i ust. 4 ustawy z dnia 17 maja 1989r Prawo geodezyjne i kartograficzne.

Z up. STAROSTY
mgr Teresa Danuta Łopińska
Przewodniczący zespołu koordynacyjnego

LEGENDA: PROJEKTOWANE OŚWIETLENIE DROGOWE

- projektowana linia kablowa oświetlenia drogowego
- projektowana rura osłonowa kabla
- projektowany słup oświetleniowy
- projektowany słup doświetlenia przejścia dla pieszych

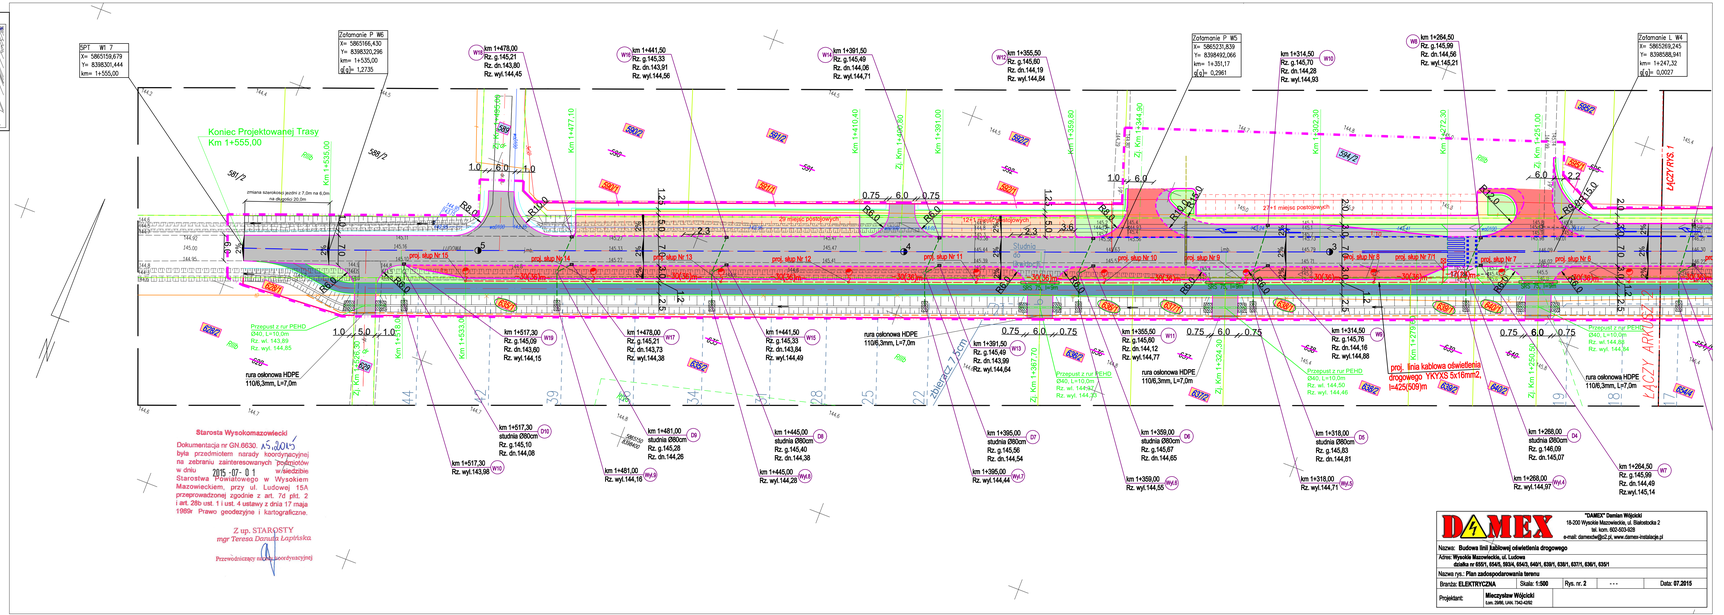

DAMEX
"DAMEX" Damian Wójcicki
18-200 Wysokie Mazowieckie, ul. Starostwa 2
tel. kom. 602-023-028
e-mail: damexbw@o2.pl, www.damex-instalacje.pl

Nazwa:	Budowa linii kablowej oświetlenia drogowego		
Adres:	Wysokie Mazowieckie, ul. Ludowa działka nr 6501, 6545, 5934, 6543, 6491, 6391, 6371, 6361, 6351		
Nazwa rys.:	Plan zaciągowo-odwzorowania terenu		
Branża: ELEKTRYCZNA	Skala: 1:500	Rys. nr. 2	Data: 07.2015
Projektant:	Mieczysław Wójcicki tel. 0846, tel. 7540-4092		