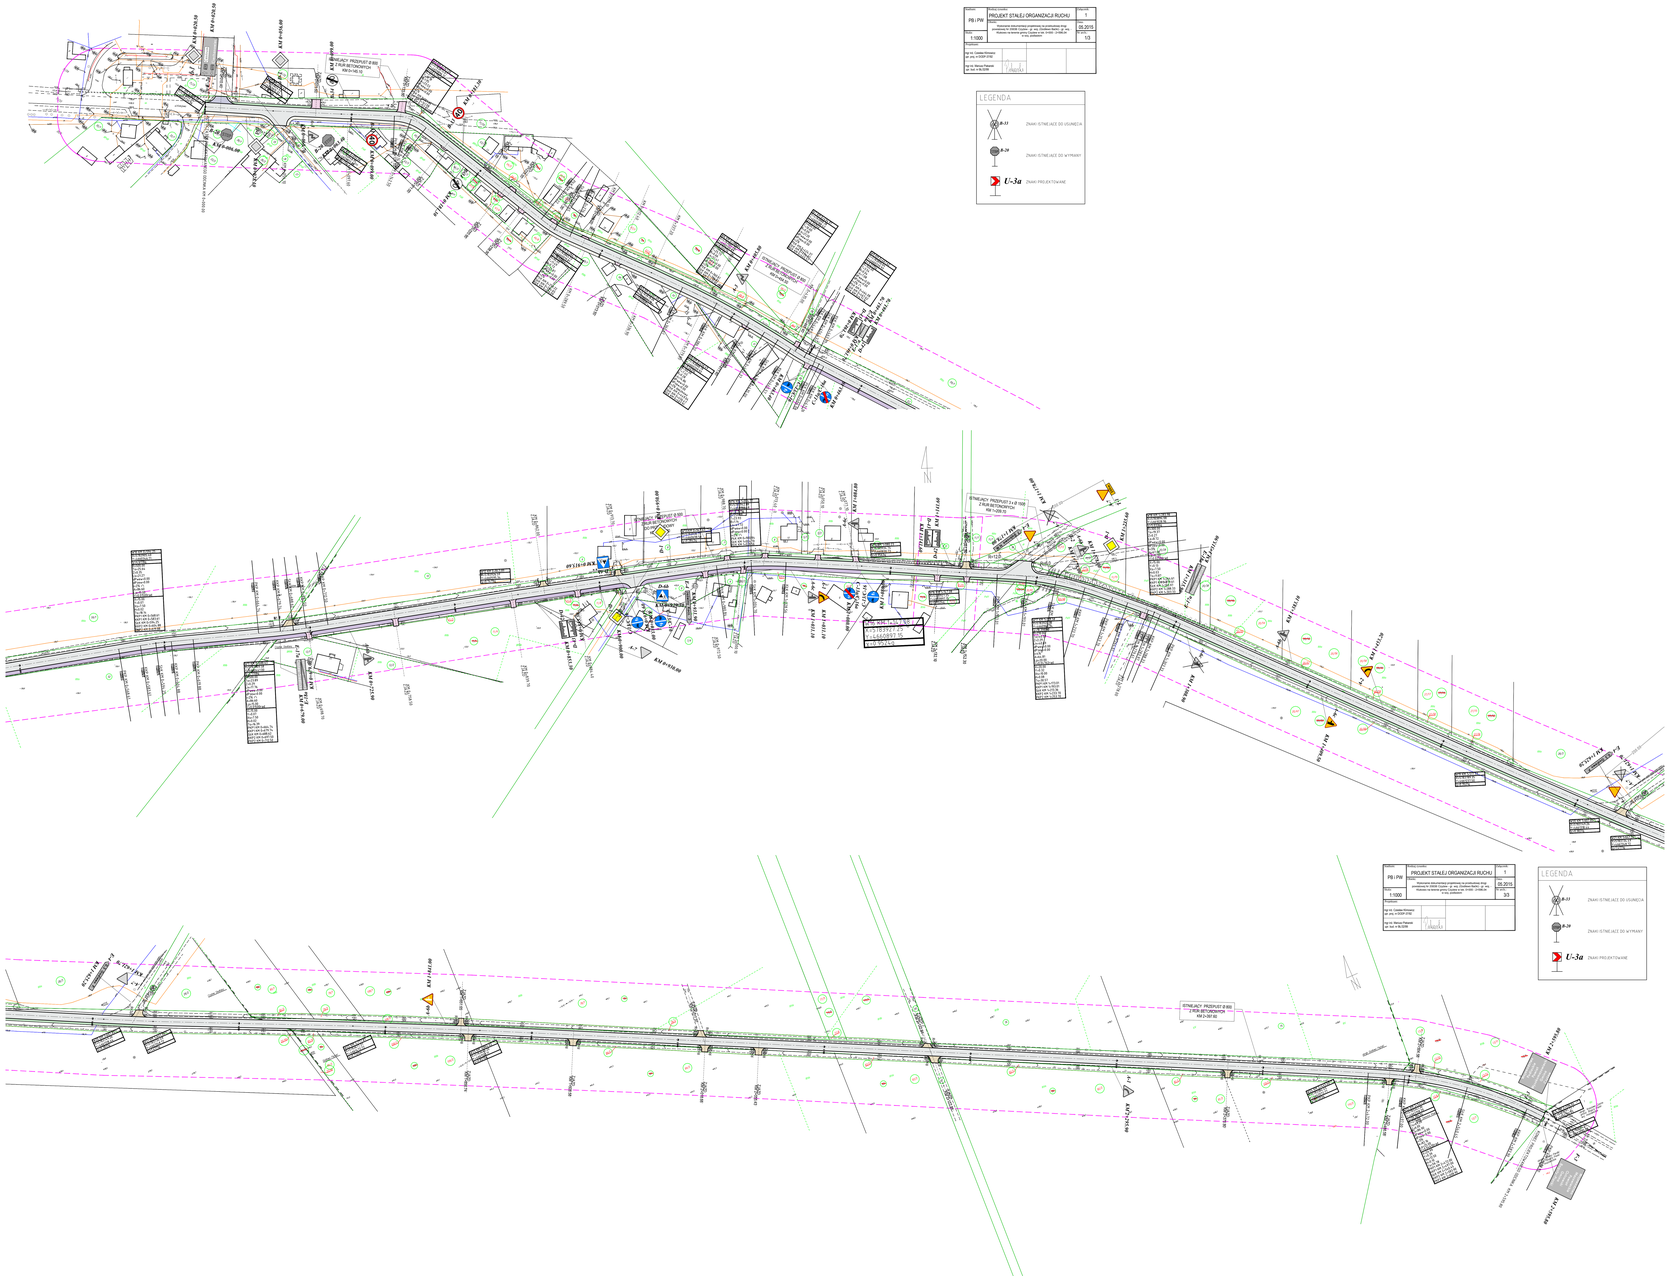
PB i PW
PROJEKT STAŁEJ ORGANIZACJI RUCHU
1:1000
25.2015
1/3
LEGENDA
B-33
ZNAKI: ISTNIEJĄCE DO USUNIĘCIA
B-20
ZNAKI: ISTNIEJĄCE DO WYMIANY
U-3a
ZNAKI: PROJEKTOWANE
ISTNIEJĄCY PRZEPUST Ø 800
Z PŁYT BETONOWYCH
KM 0+340.00
ISTNIEJĄCY PRZEPUST 2 x Ø 1000
Z PŁYT BETONOWYCH
KM 1+280.00
ISTNIEJĄCY PRZEPUST Ø 800
Z PŁYT BETONOWYCH
KM 2+267.00
PB i PW
PROJEKT STAŁEJ ORGANIZACJI RUCHU
1:1000
25.2015
2/3
LEGENDA
B-33
ZNAKI: ISTNIEJĄCE DO USUNIĘCIA
B-20
ZNAKI: ISTNIEJĄCE DO WYMIANY
U-3a
ZNAKI: PROJEKTOWANE