


Nazwa: PRZEKROJE NORMALNE		Lp. rysunku: 3	
Makro: PW, PB		Data: 05.2015	
Mikro: Czynów - gr. woj. (Człuchów-Bużki) - gr. woj. - Kłobucko na terenie gminy Czaplewo w sk. 0+000 - 0+050/0+050/0+1000/0+1000/0+11486,33, woj. podbudowa			
Skala: 1:50		Projektant:	
Projektant:		Sprawdził:	
mgr inż. Czesław Kłomoc		mgr inż. Dariusz Lendoszek	
op. proj. nr LOM.09		op. proj. nr LOM.09	
mgr inż. Marcin Potarański			
op. bud. nr B.0209			


### PRZEKRÓJ NORMALNY NR 1

KM 0+000.00 - 0+459.30 - ul. Kolejowa w Czynowie

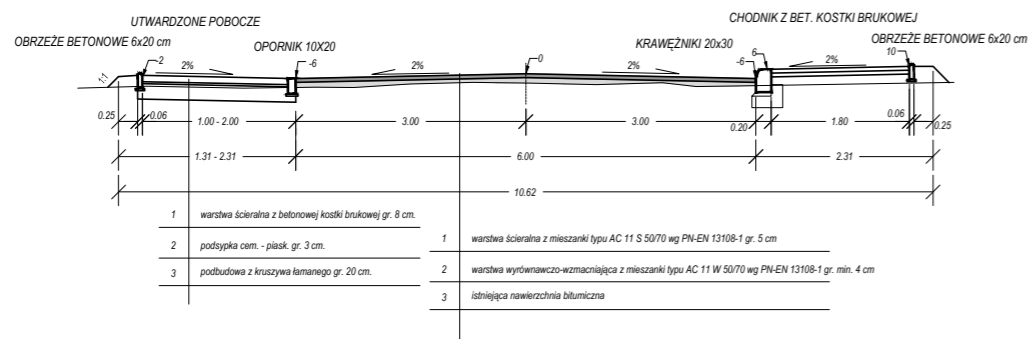


### PRZEKRÓJ NORMALNY NR 3

KM 0+911.30 - 1+080.00  
wieś Czynów Siedliska

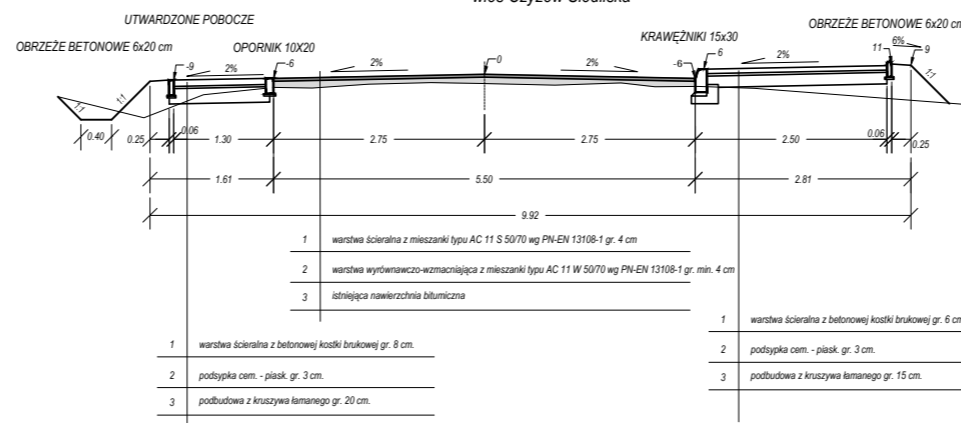

### KONSTRUKCJA NA POSZERZENIACH

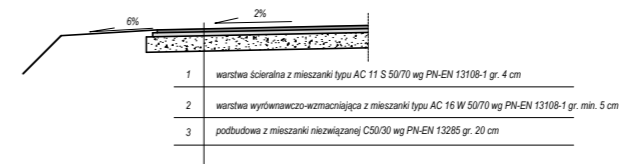

### SZCZEGÓŁY KONSTRUKCYJNE


#### OBRZEŻE BETONOWE 6x20 cm WG KPED 03.15

- OBRZEŻE BETONOWE 6 x 20 cm
- PODSYPKA PIASKOWA GR. 3 cm




#### OPORNIK BETONOWY 10x20 cm

- OBRZEŻE BETONOWE 10 x 20 cm
- ŁAWA BETONOWA Z BETONU C12/15

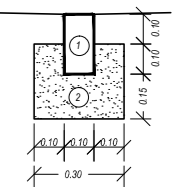


#### KRAWĘŻNIKI BETONOWE 15 x 30 cm WG KPED 03.10

- KRAWĘŻNIK BETONOWY WIBROPRASOWANY 15 x 30 cm
- PODSYPKA CEMENTOWO-PIASKOWA 1:4 GR. 5 cm
- ŁAWA BETONOWA Z BETONU C12/15

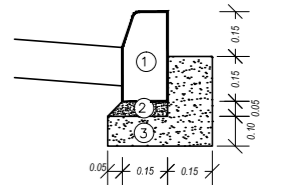


#### KRAWĘŻNIKI BETONOWE 20 x 30 cm WG KPED 03.10

- KRAWĘŻNIK BETONOWY WIBROPRASOWANY 20 x 30 cm
- PODSYPKA CEMENTOWO-PIASKOWA 1:4 GR. 5 cm
- ŁAWA BETONOWA Z BETONU C12/15

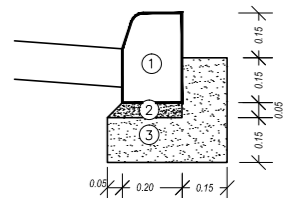


### PRZEKRÓJ NORMALNY NR 2

KM 0+459.30 - 0+911.30  
Czynów - Siedliska

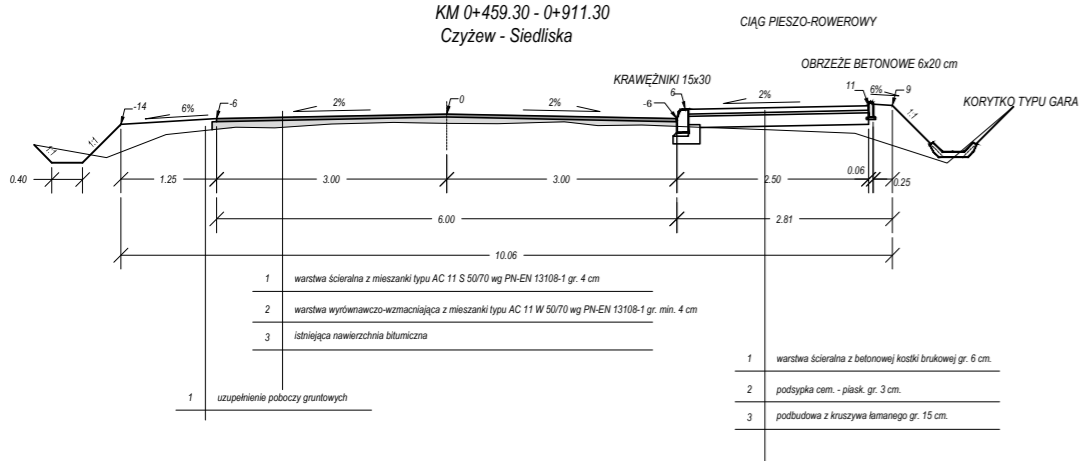

### PRZEKRÓJ NORMALNY NR 4

KM 1+080.00 - 1+641.00  
wieś Czynów Siedliska

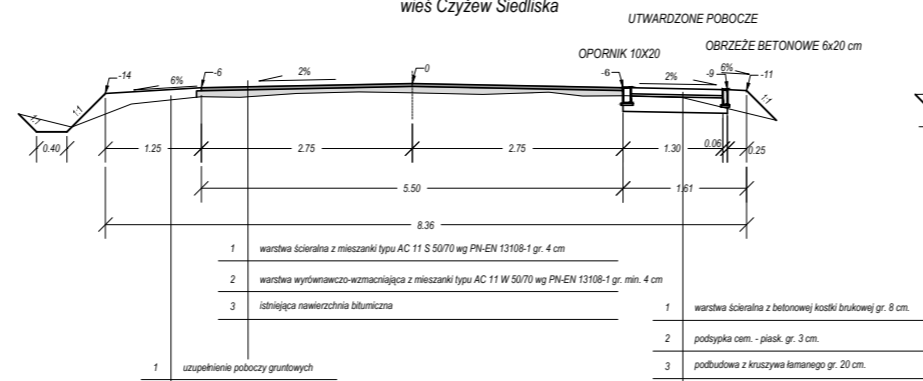

### PRZEKRÓJ NORMALNY NR 5

KM 1+641.00 - 2+596.04  
Czynów Siedliska - gr. woj.

