


### PRZEKRÓJ NORMALNY NR 1


KM 0+000.00 - 0+459.30 - ul. Kolejowa w Czyżewie

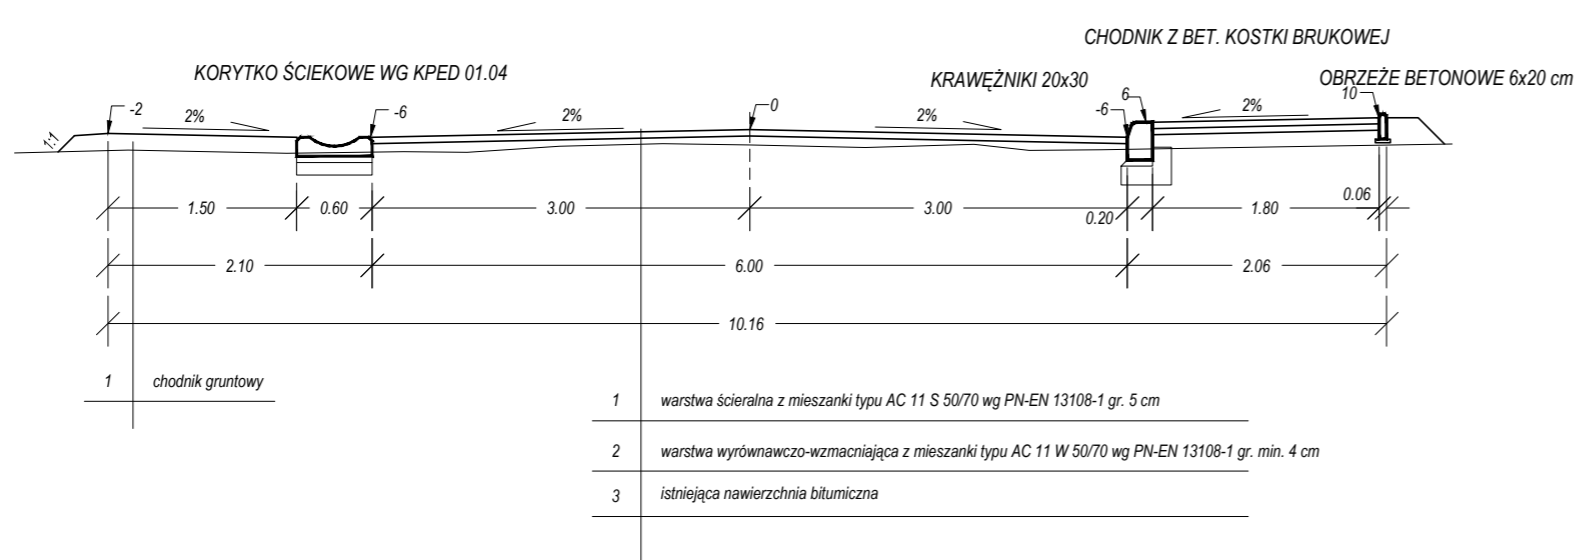

Skala: 1:50	Przebieg: 09.2014	Wzrostki: 09.2014
Projektant: mgr inż. Czesław Klimaszko mgr inż. Mariusz Pałasz mgr inż. Daniel Landmann		

### PRZEKRÓJ NORMALNY NR 6


KM 8+580.00 - 8+825.00  
wieś Kaplań

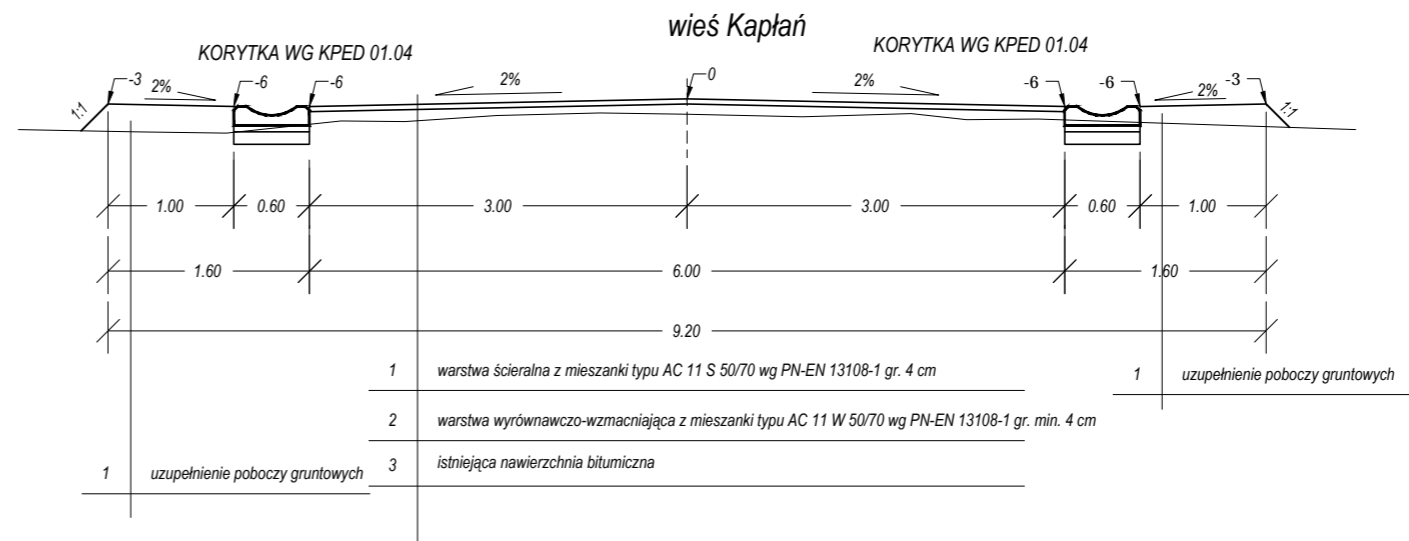

Skala: 1:50	Przebieg: 09.2014	Wzrostki: 09.2014
Projektant: mgr inż. Czesław Klimaszko mgr inż. Mariusz Pałasz mgr inż. Daniel Landmann		

### PRZEKRÓJ NORMALNY NR 2


KM 0+459.30 - 0+911.30  
wieś Czyżew Siedliska

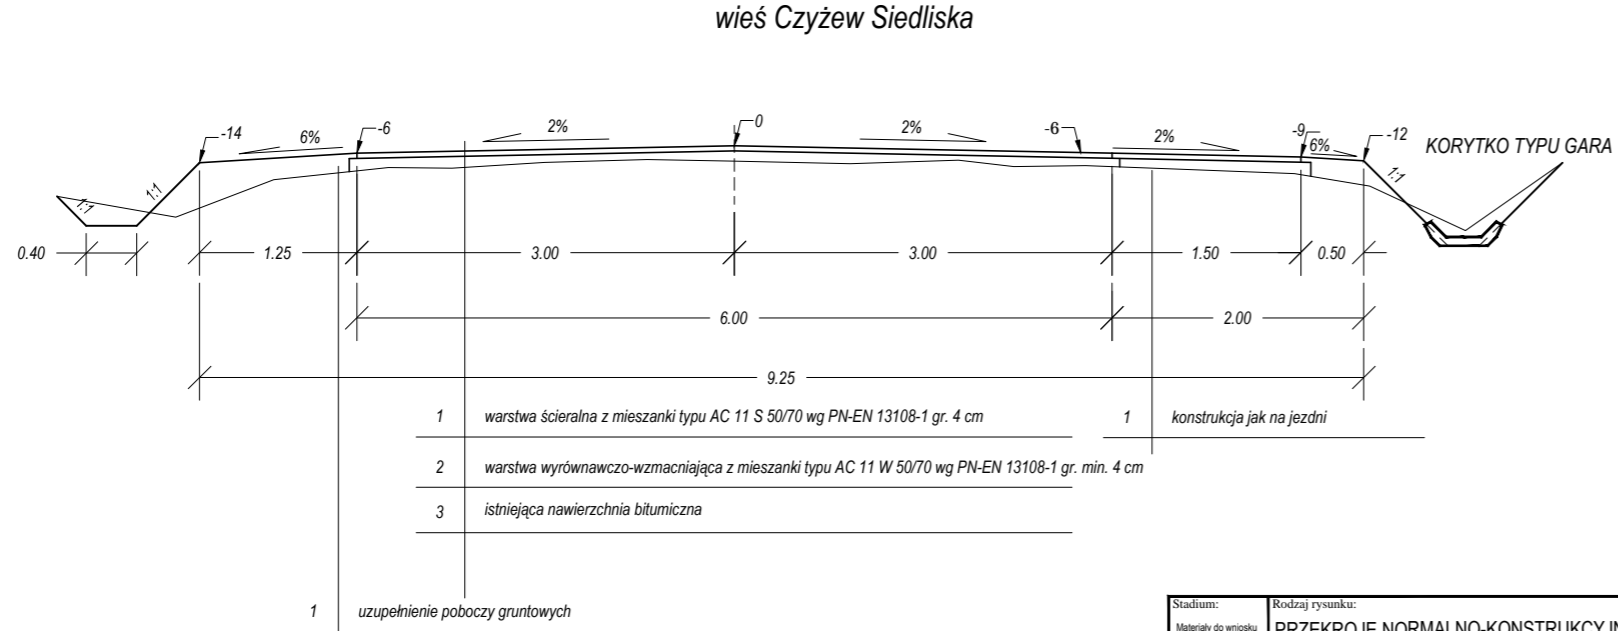

Skala: 1:50	Przebieg: 09.2014	Wzrostki: 09.2014
Projektant: mgr inż. Czesław Klimaszko mgr inż. Mariusz Pałasz mgr inż. Daniel Landmann		

### PRZEKRÓJ NORMALNY NR 7


KM 11+600.00 - 11+864.30  
wieś Klukowo

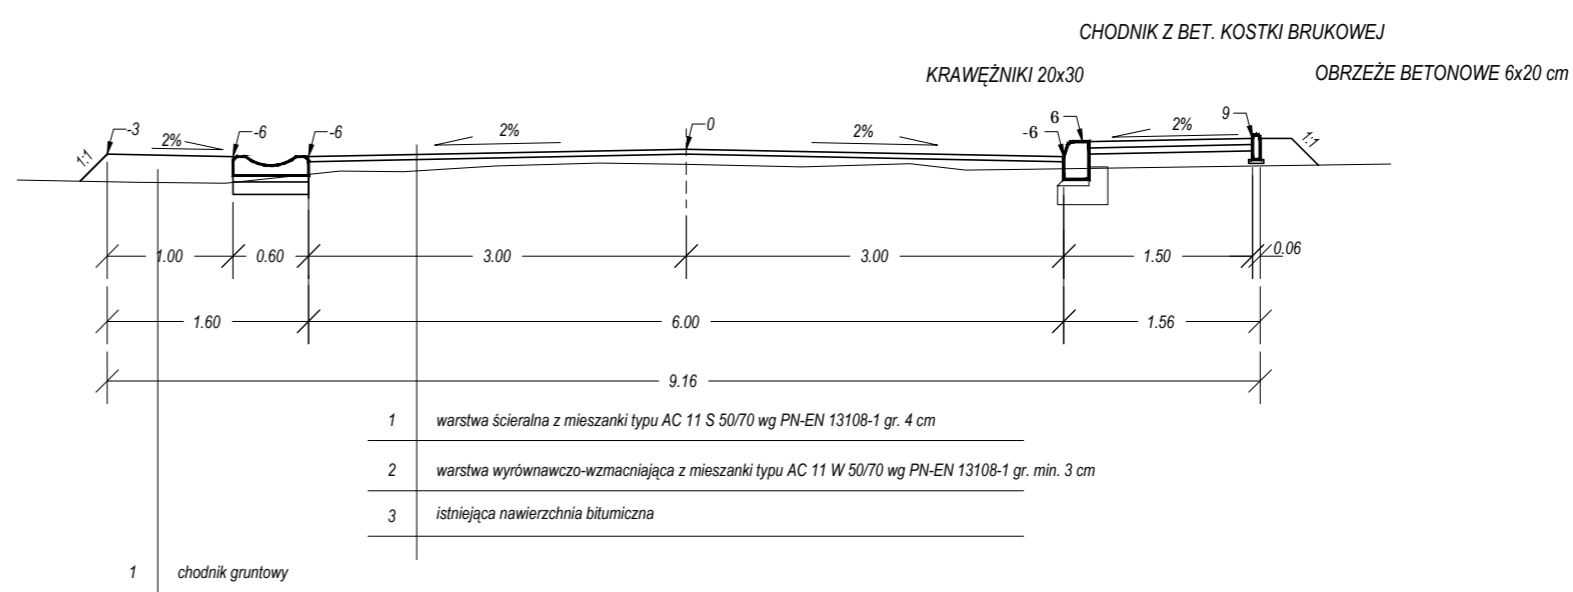

Skala: 1:50	Przebieg: 09.2014	Wzrostki: 09.2014
Projektant: mgr inż. Czesław Klimaszko mgr inż. Mariusz Pałasz mgr inż. Daniel Landmann		


### PRZEKRÓJ NORMALNY NR 3

KM 0+911.30 - 1+641.00  
wieś Czyżew Siedliska

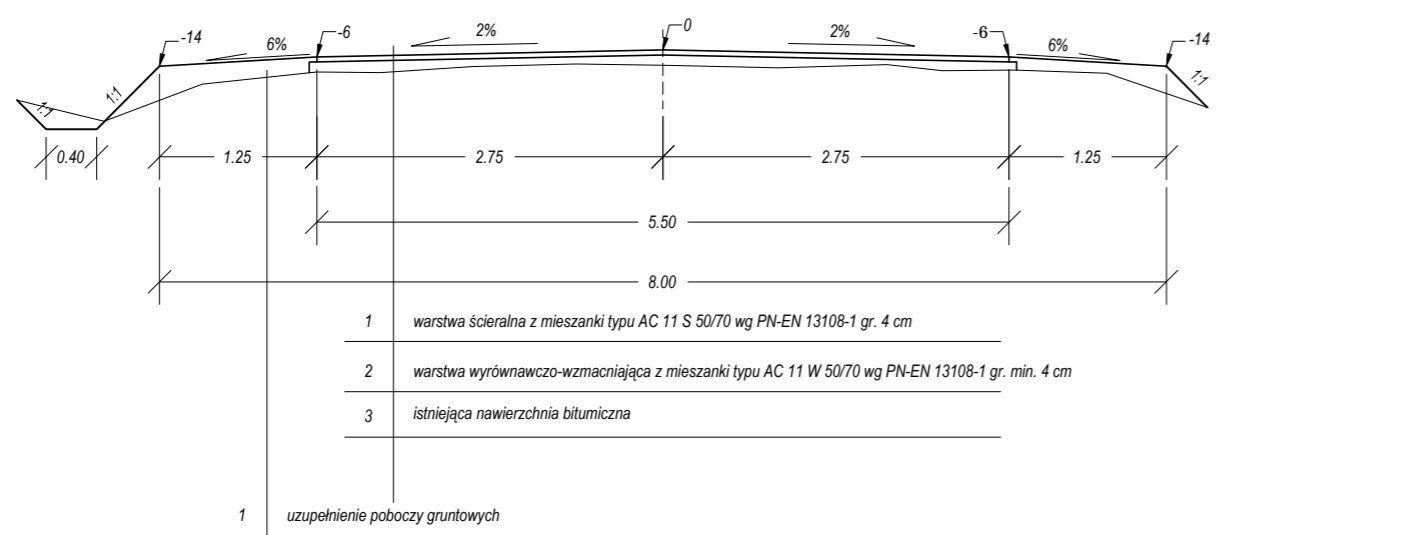

Skala: 1:50	Przebieg: 09.2014	Wzrostki: 09.2014
Projektant: mgr inż. Czesław Klimaszko mgr inż. Mariusz Pałasz mgr inż. Daniel Landmann		


### KONSTRUKCJA NA POSZERZENIACH

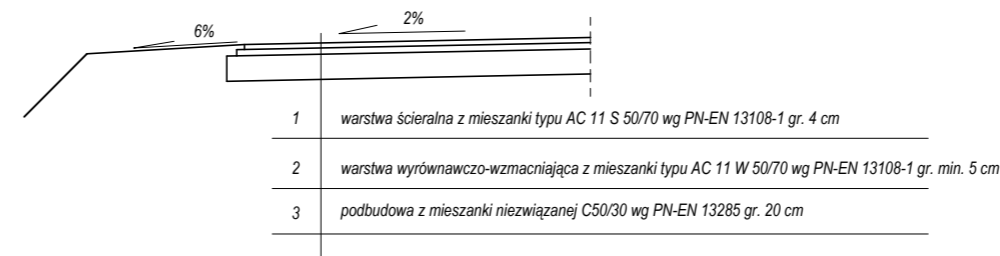

Skala: 1:50	Przebieg: 09.2014	Wzrostki: 09.2014
Projektant: mgr inż. Czesław Klimaszko mgr inż. Mariusz Pałasz mgr inż. Daniel Landmann		

### PRZEKRÓJ NORMALNY NR 4


KM 1+641.00 - 2+595.84  
Czyżew Siedliska - gr. woj.

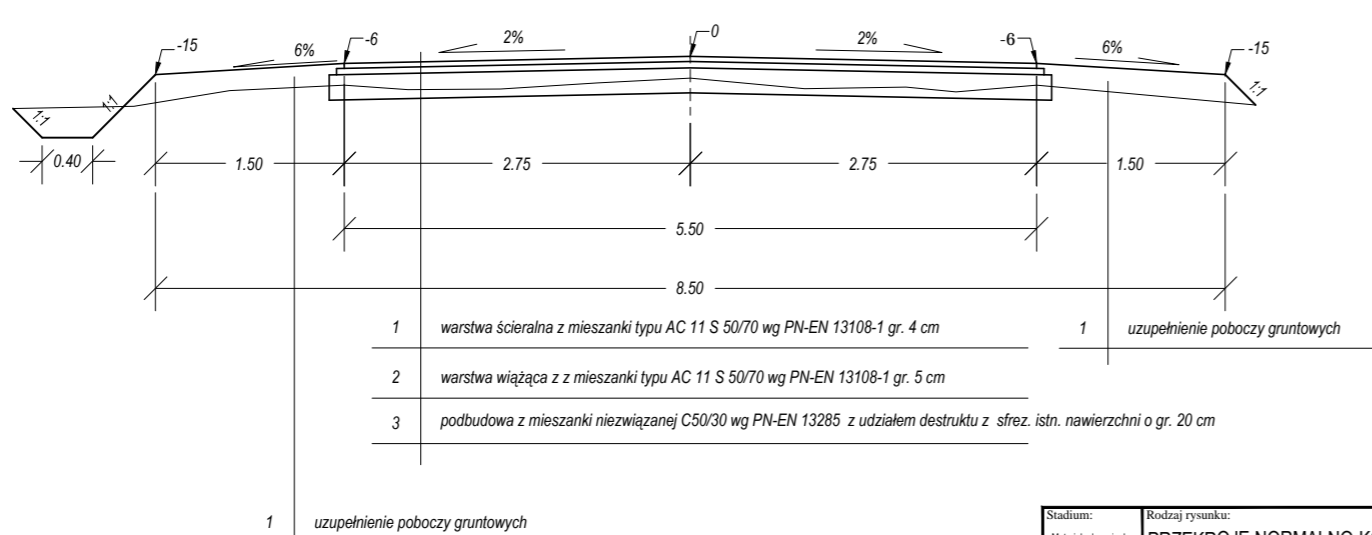

Skala: 1:50	Przebieg: 09.2014	Wzrostki: 09.2014
Projektant: mgr inż. Czesław Klimaszko mgr inż. Mariusz Pałasz mgr inż. Daniel Landmann		

### PRZEKRÓJ NORMALNY NR 5

KM 7+930.00 - 8+580.00  
odc. gr. woj. - Kaplań-Klukowo  
KM 8+825.00 - 11+600.00  
odc. gr. woj. Kaplań-Klukowo

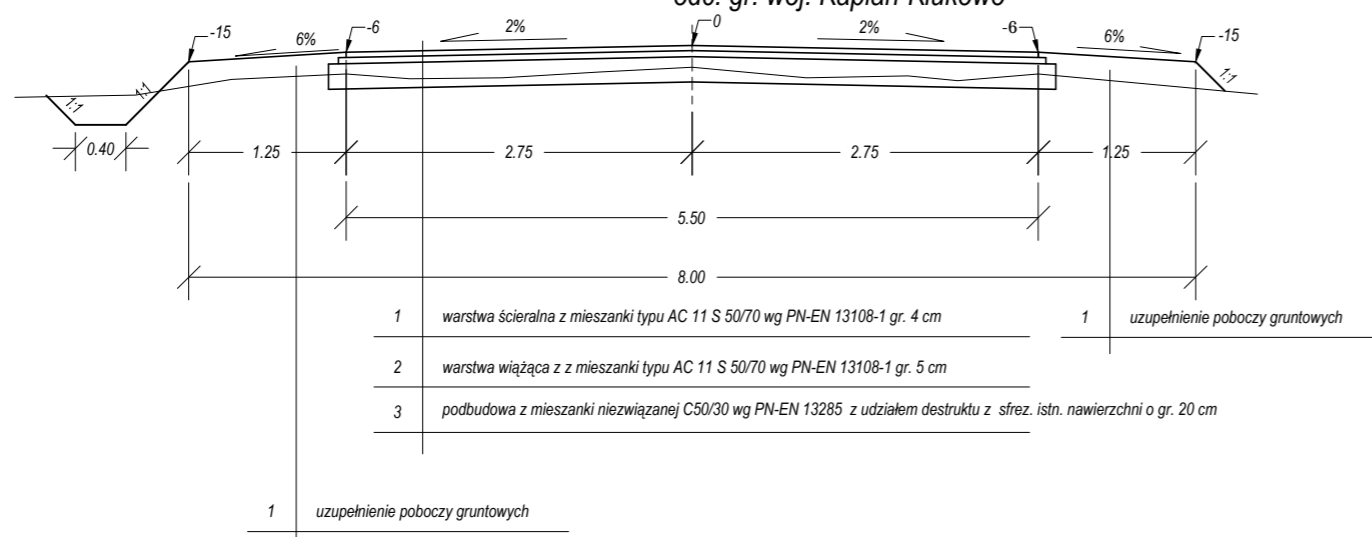

Skala: 1:50	Przebieg: 09.2014	Wzrostki: 09.2014
Projektant: mgr inż. Czesław Klimaszko mgr inż. Mariusz Pałasz mgr inż. Daniel Landmann		