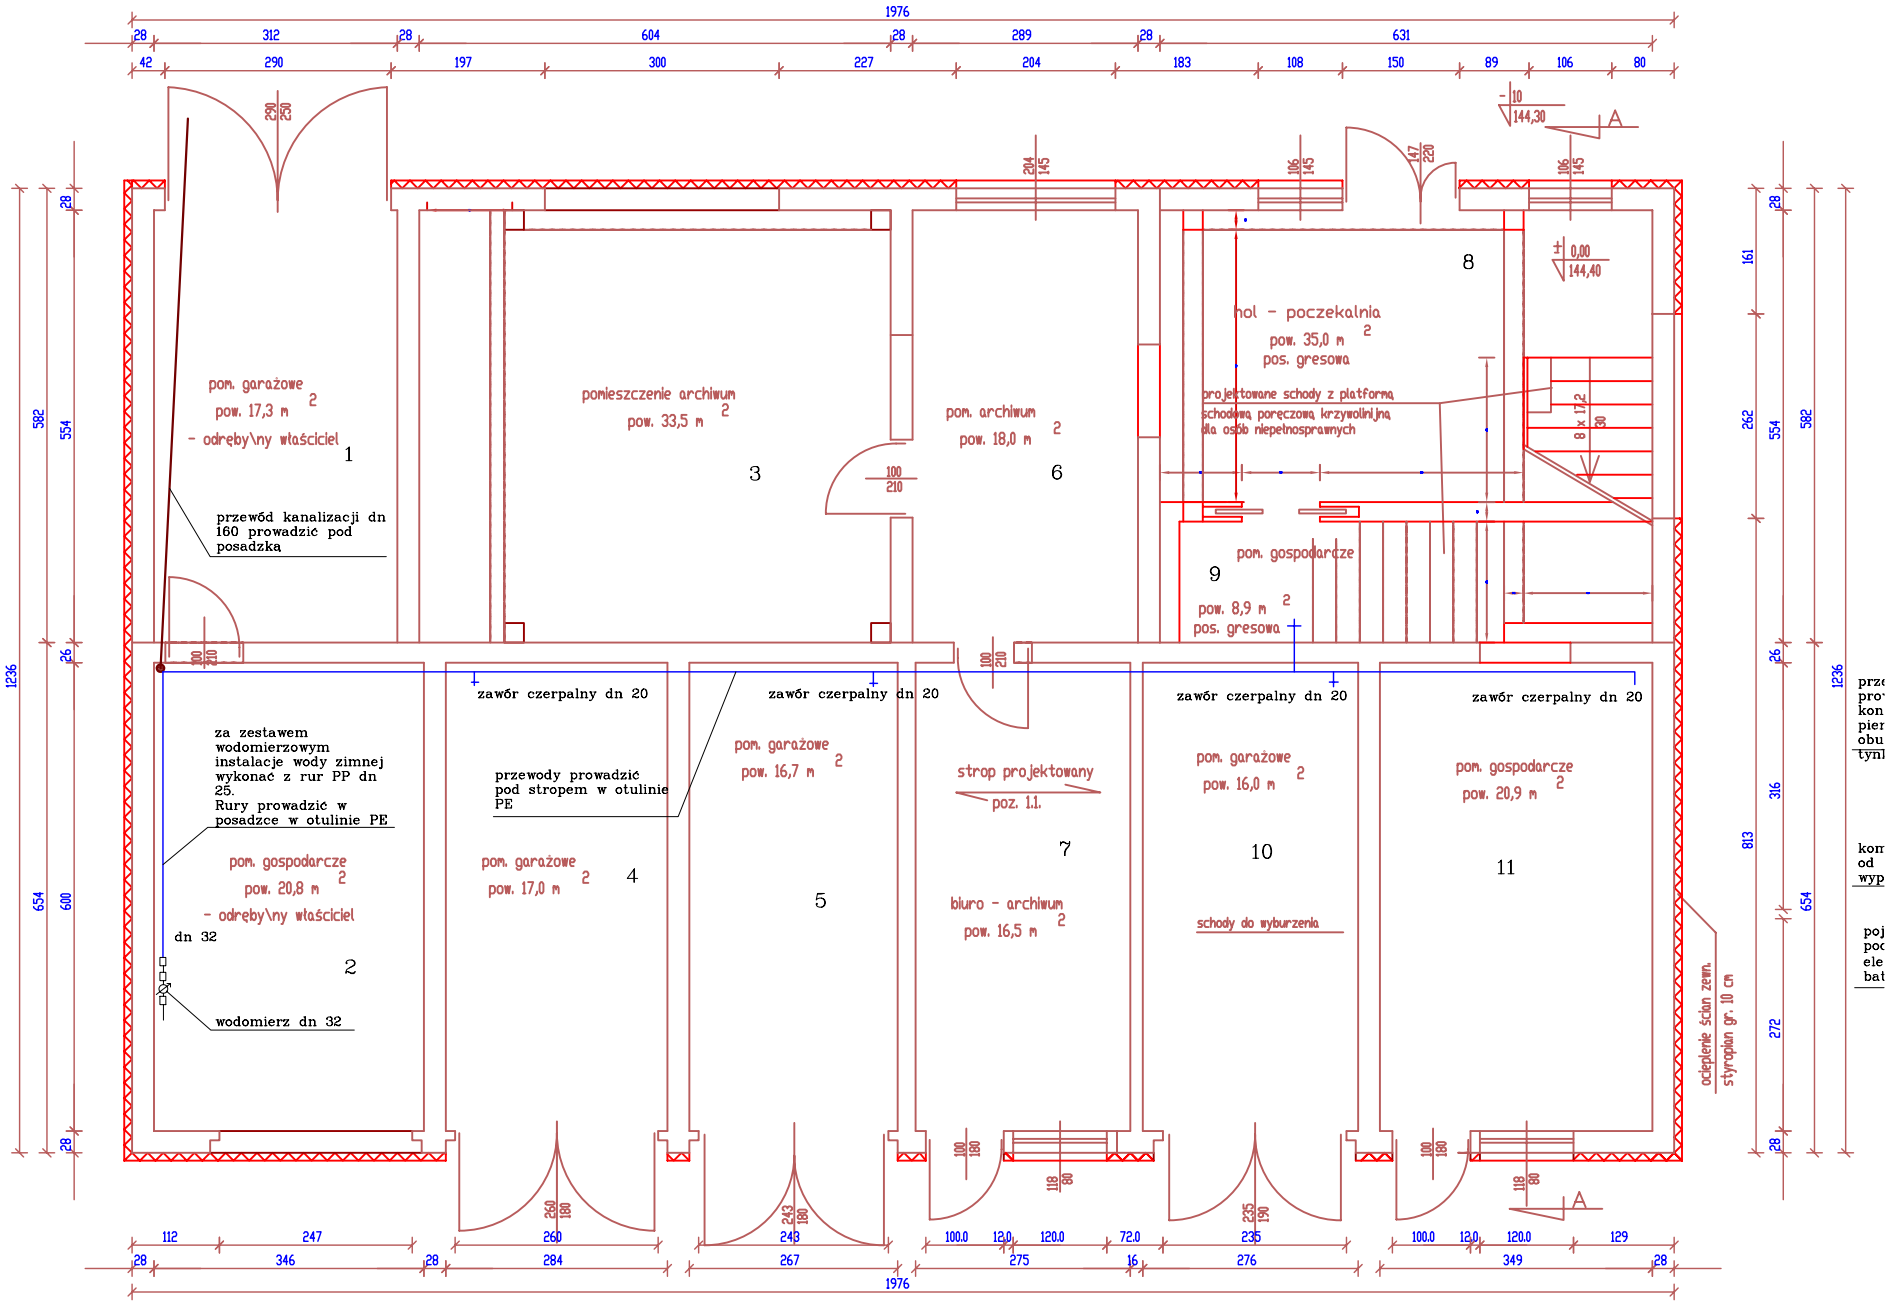

Rzut parteru - po adaptacji

PHU HYDROBUD Stanisław Kuźniński 19-214 Klukowo ul. Wspólna 4		
Data lipiec 2009	Obiekt Poradnia Psychologiczno-Pedagogiczna	Skala 1:50
	Adres Wysokie Mazowieckie, ul. Mickiewicza	Nr rysunku 1
Projektował Stanisław Kuźniński	Temat Rzut parteru - instalacja wod - kan	
	Numer uprawnień	Podpis