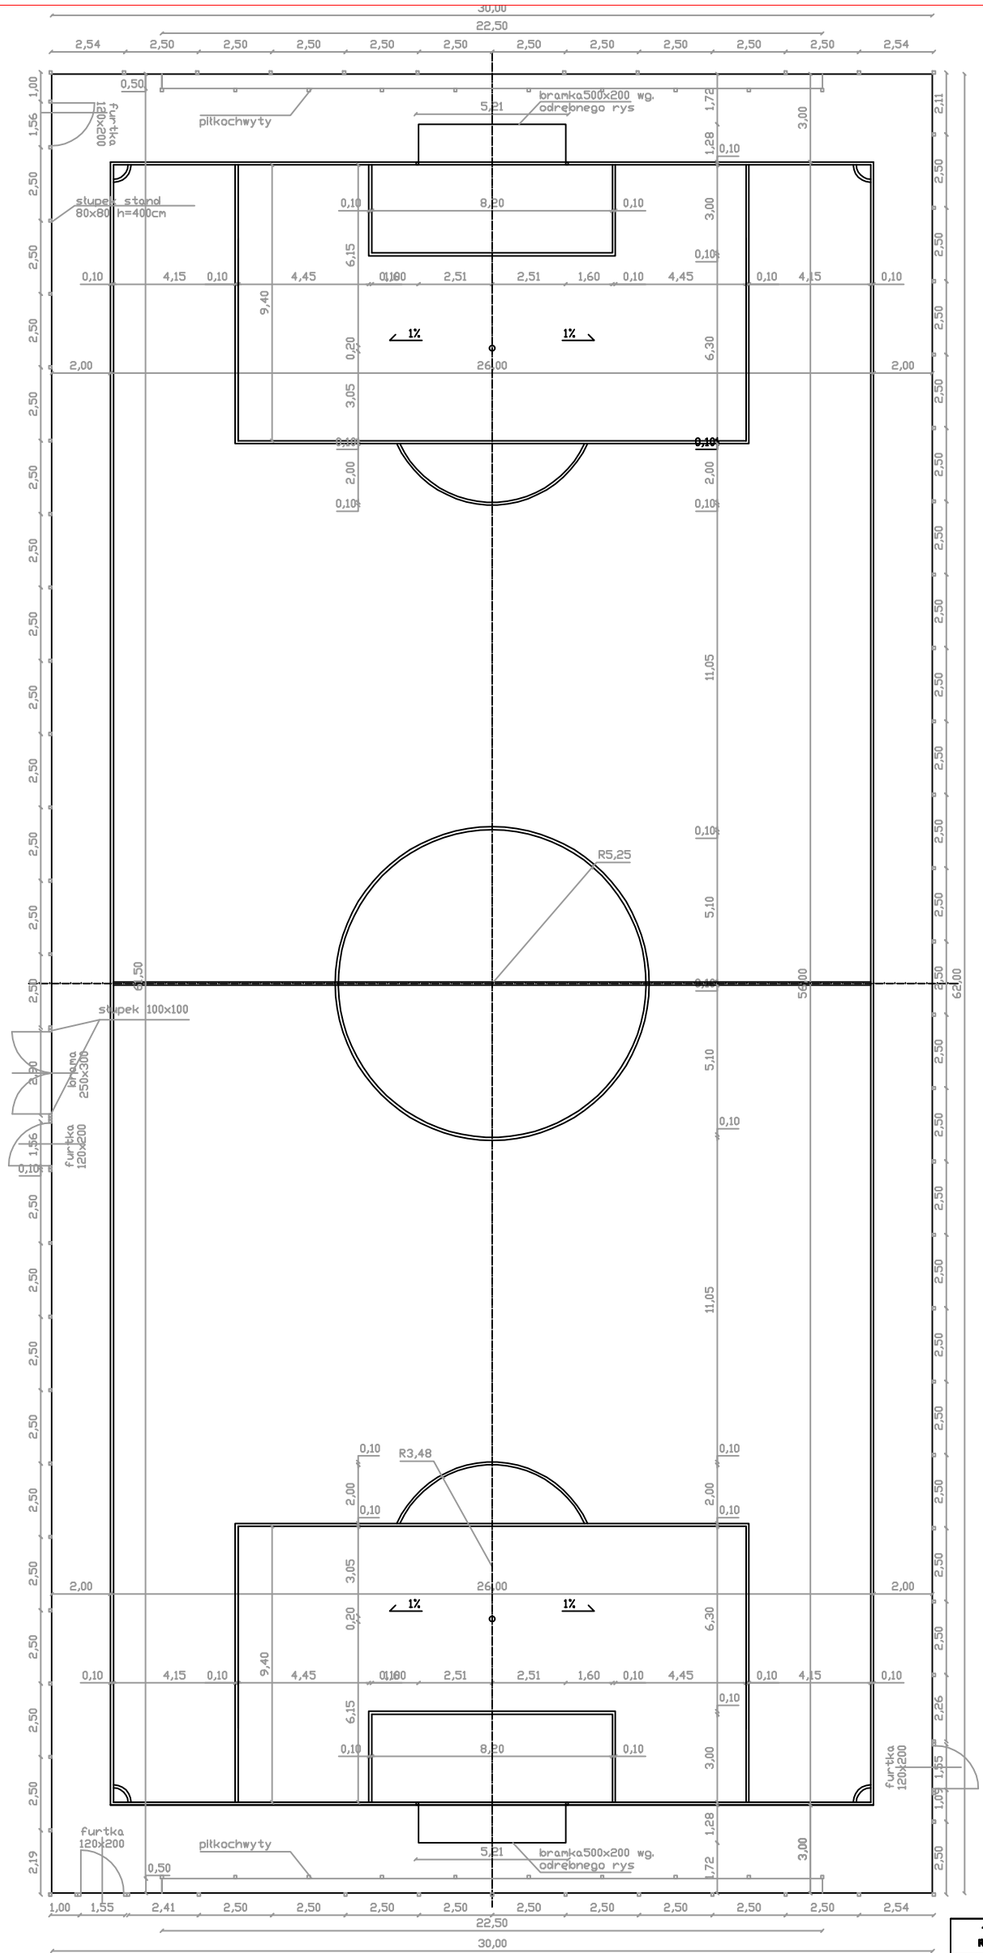

TYTUŁ RYSUNKU	BOISKO DO PIŁKI NOŻNEJ	SKALA
NAZWA OBIEKTU	MOJE BOISKO - ORLIK 2012	1:200
NAZWA INWESTORA	STAROSTWO POWIATOWE W WYSOKIEM MAZOWIECKIEM	
ADRES INWESTORA	UL. LUDOWA 15A 18-200 WYSOKIE MAZOWIECKIE,	
ADRES INWESTYCJI	ZESPÓŁ SZKÓŁ OGÓLNOKSZTAŁCĄCYCH I POLICEALNYCH UL. 1000 LECIA 15, 18-200 WYSOKIE MAZOWIECKIE NR. EW. GRUNTU 1721/2	NR RYSUNKU
PROJEKT	**PROJEKT BUDOWLANY**	2
PROJEKTANT: branża budowlana	mgr inż. Zbigniew Karwowski	DATA
branża sanitarna	mgr inż. Radosław Mieczkowski	MARZEC 2010