WIDOK PRZĘSŁA PIŁKOCHWYTU

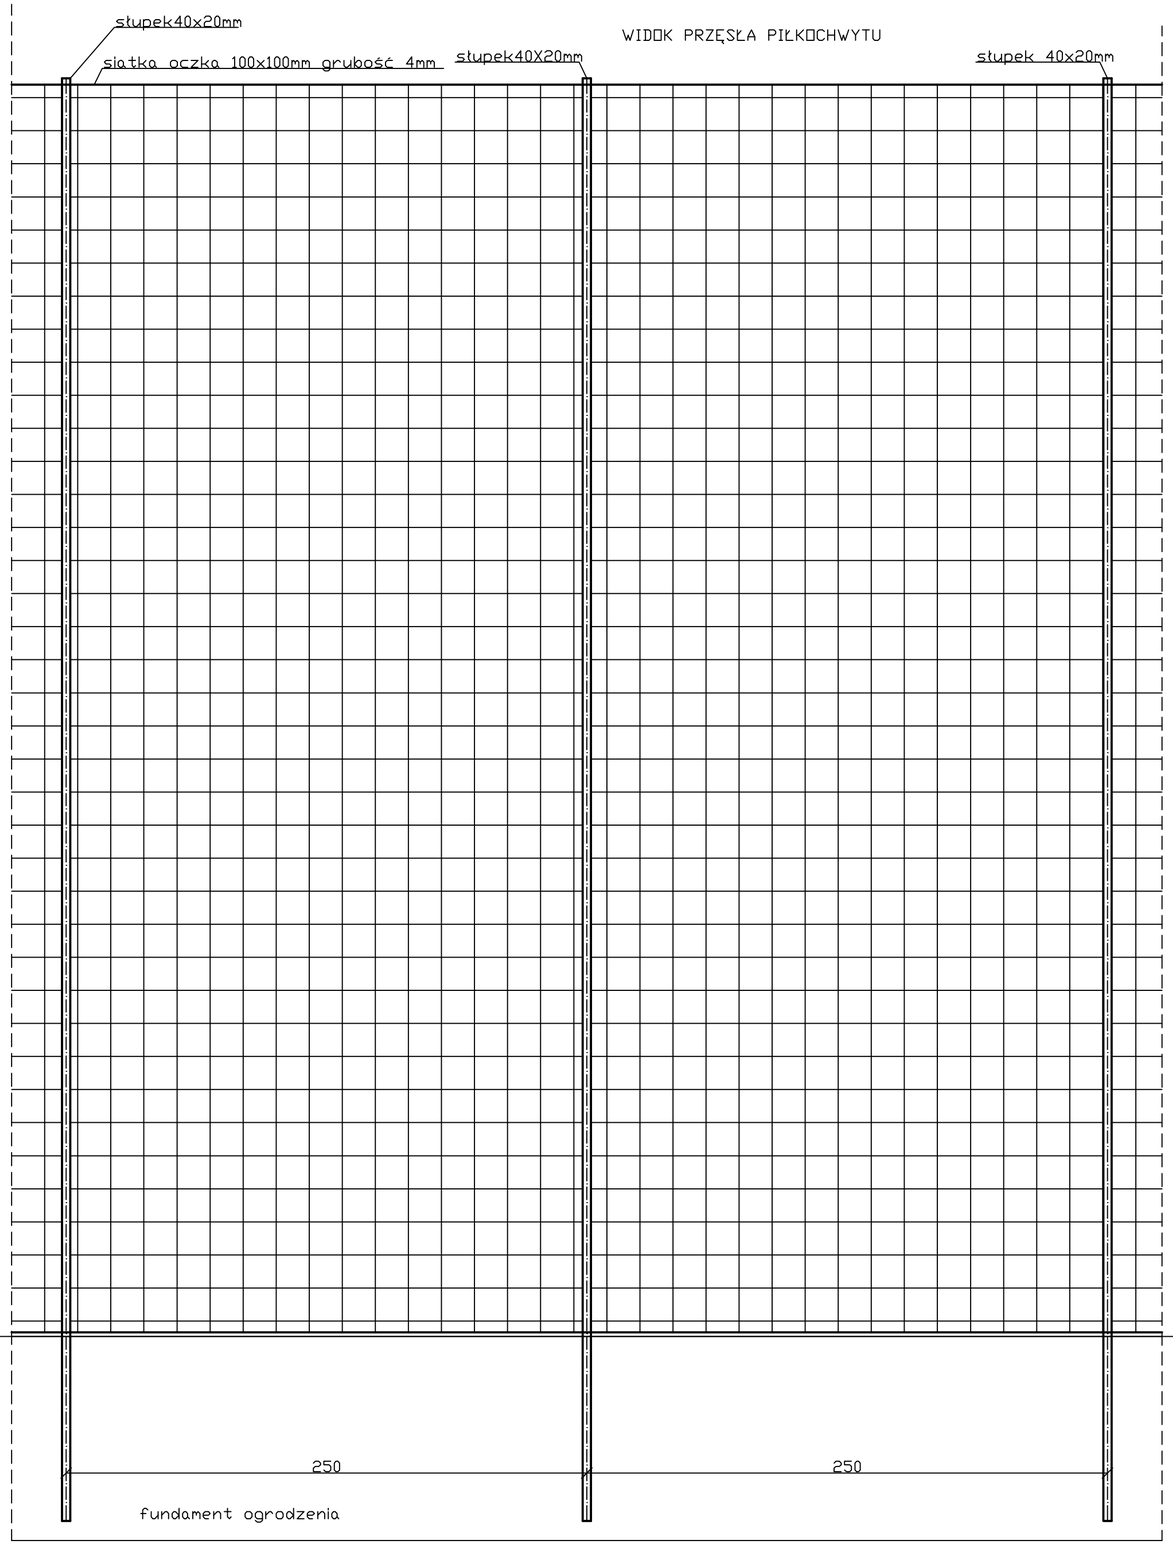

PRZEKRÓJ

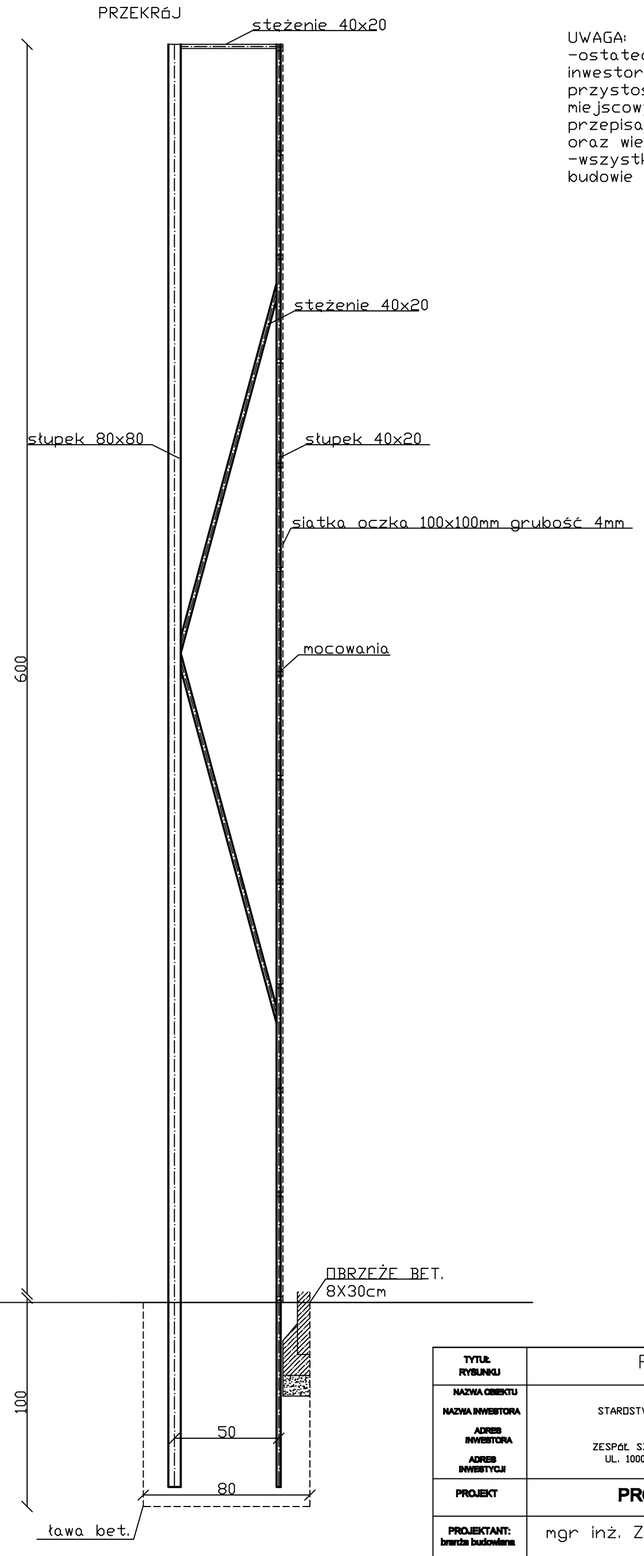

UWAGA:
-ostatecznie rozwiązania do wyboru przez inwestora oraz projektanta przystosowującego projekt do warunków miejscowych zgodnie z prawem budowlanym, przepisami, prawami pokrewnymi i szczegółami, oraz wiedzą techniczną.
-wszystkie wymiary należy sprawdzić na budowie

TYTUŁ RYSUNKU	PIŁKOCHWYT	SKALA
NAZWA OBIEKTU NAZWA INWESTORA ADRES INWESTORA ADRES INWESTYCJI	MOJE BOISKO - ORLIK 2012 STAROSTWO POWIATOWE W WYSOKIEM MAZOWIECKIEM UL. LUBOWA 15A 18-200 WYSOKIE MAZOWIECKIE, ZESPÓŁ SZKÓŁ OGÓLNOKSZTAŁCĄCYCH I POLICEALNYCH UL. 1000 LECIA 15, 18-200 WYSOKIE MAZOWIECKIE NR. EW. GRUNTU 1721/2	1:20
PROJEKT	**PROJEKT BUDOWLANY**	NR RYSUNKU 7
PROJEKTANT: branża budowlana branża sanitarna	mgr inż. Zbigniew Karwowski mgr inż. Radosław Mieczkowski	DATA MARZEC 2010