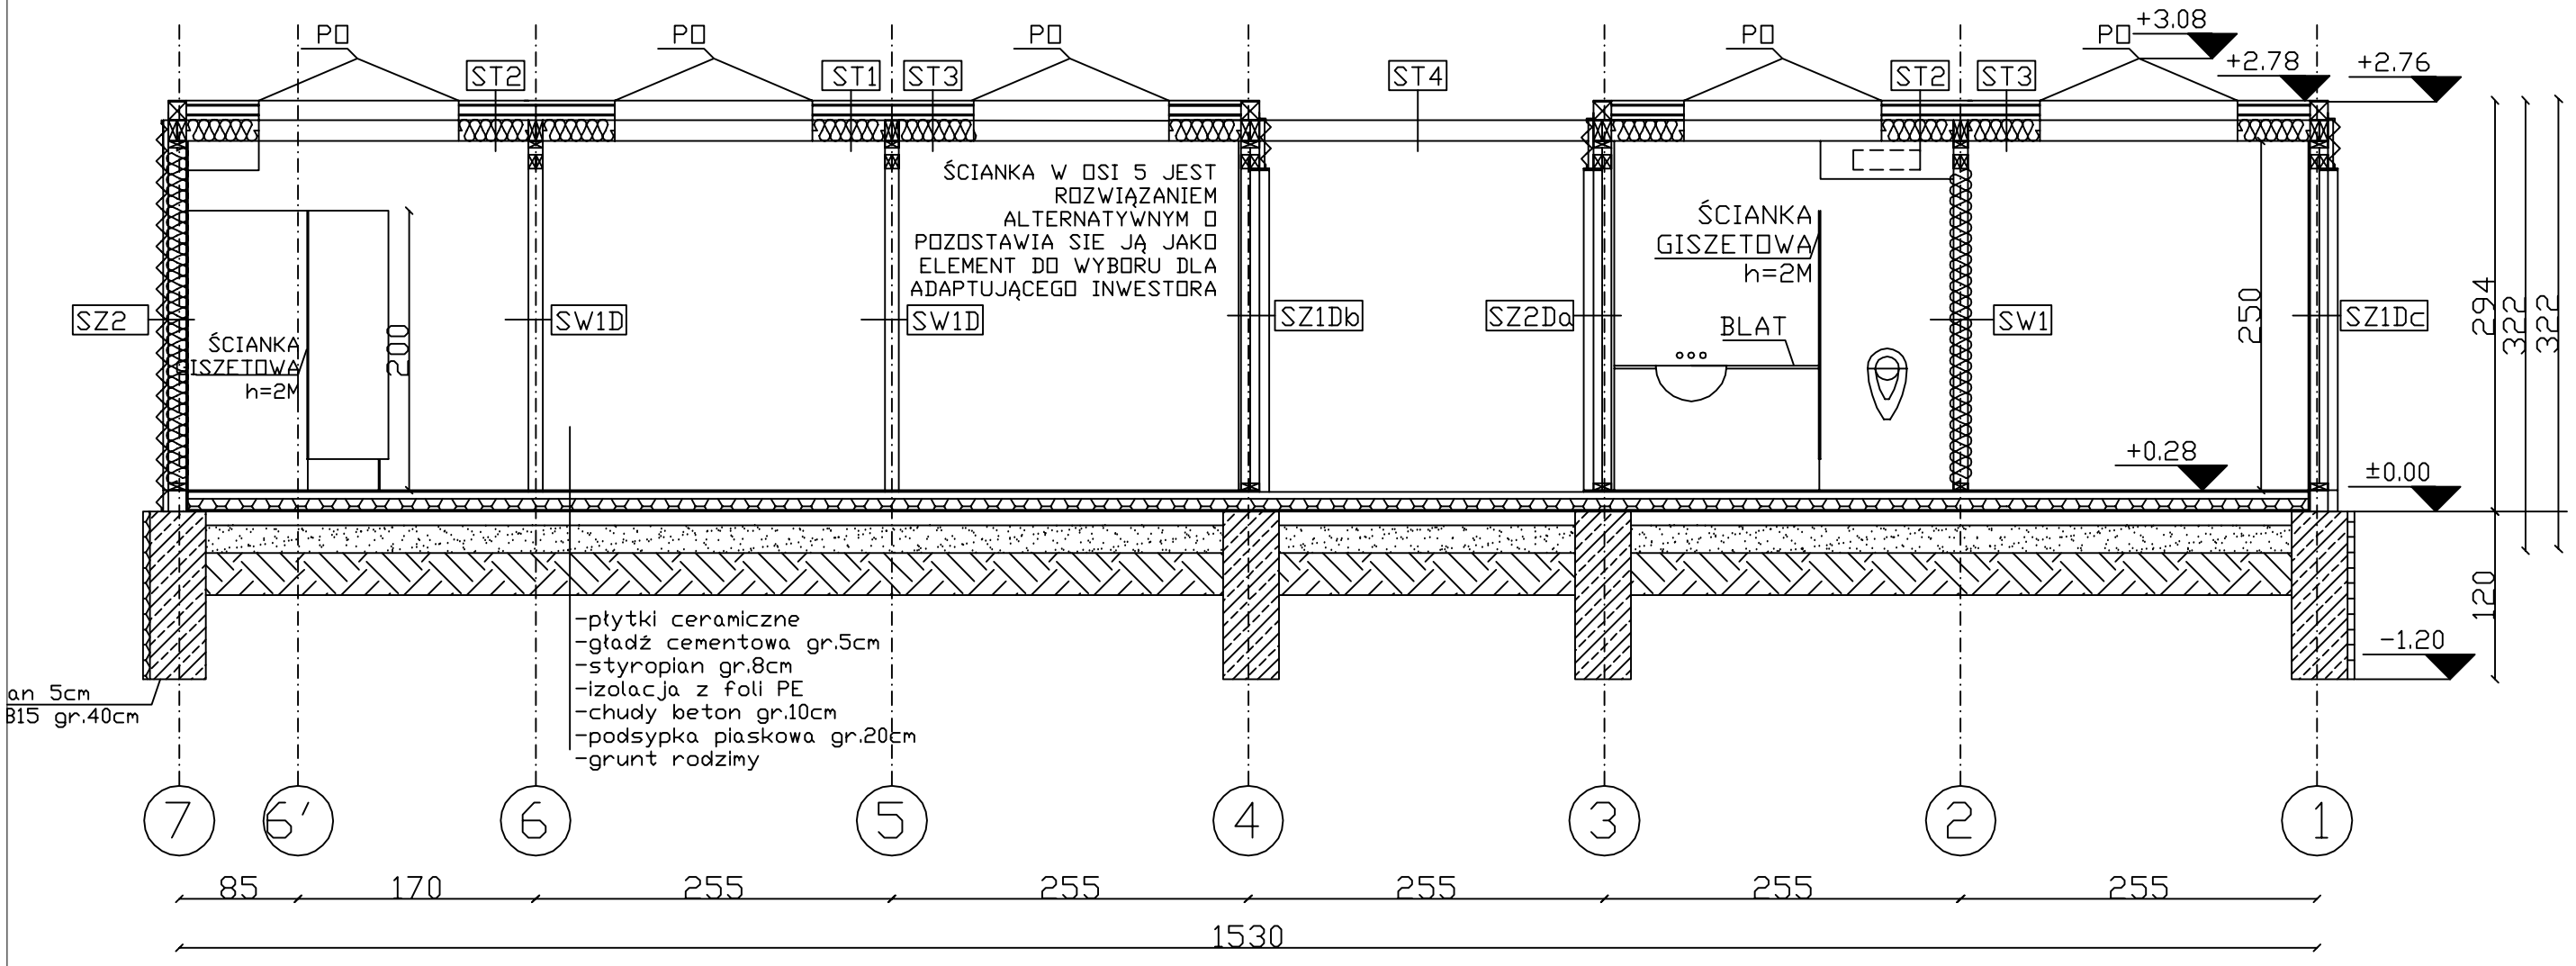

TYTUŁ RYSUNKU	PRZEKRÓJ P1	SKALA 1:20
NAZWA OBIEKTU NAZWA INWESTORA ADRES INWESTORA ADRES INWESTYCJI	MOJE BOISKO - ORLIK 2012 STAROSTWO POWIATOWE W WYSOKIEM MAZOWIECKIEM UL. LUDOWA 15A, 18-200 WYSOKIE MAZOWIECKIE, ZESPÓŁ SZKÓŁ ZAWODOWYCH im. STANISŁAWA STASZICA UL. JAGIELLOŃSKA 4, 18-200 WYSOKIE MAZOWIECKIE, NR. EW. GRUNTU 1462, 1464	NR RYSUNKU 23
PROJEKT	PROJEKT BUDOWLANO-WYKONAWCZY	
PROJEKTANT: branża budowlana branża sanitarna	mgr inż. Zbigniew Karwowski mgr inż. Radosław Mieczkowski	DATA CZERWIEC 2011