



# PANELE STROPOWO DACHPWE

Warstwowy panel stropowo-dachowy,  
drewniane lub stalowe elementy  
konstrukcyjne  
o wymiarze 5x10cm  
Zabezpieczone preparatami do drewna

RZUT skala 1:50

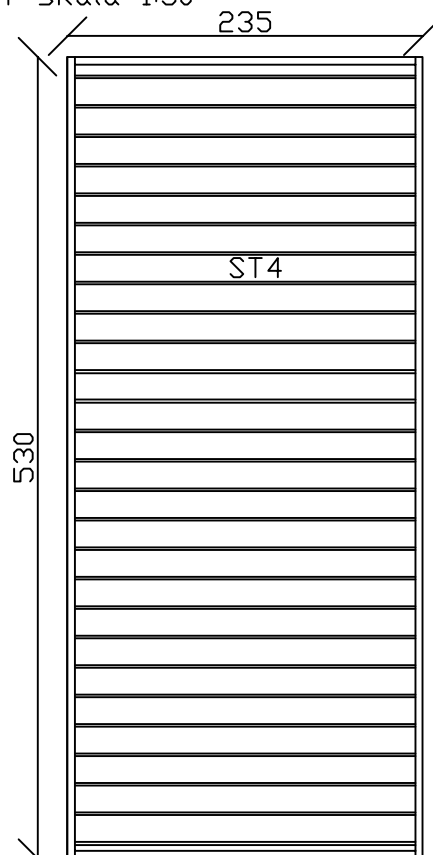

PRZEKRÓJ skala 1:50

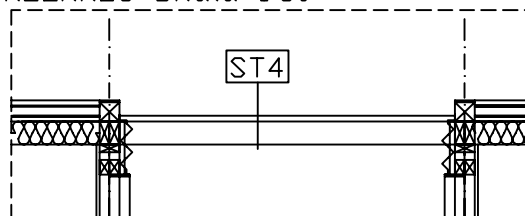

ST4	STANDARD+
ILOŚĆ ELEMENTÓW	1