PROJEKT ZAGOSPODAROWANIA
DZIAŁKI NR 1462, 1464
MOJE BOISKO ORLIK 2012
PRZY UL. JAGIELLOŃSKIEJ 4,
WYSOKIE MAZOWIECKIE
POWIAT WYSOKOMAZOWIECKI,
WOJ. PODLASKIE
INWESTOR: STAROSTWO POWIATOWE
w Wysokiem Mazowieckiem

Szkic orientacji

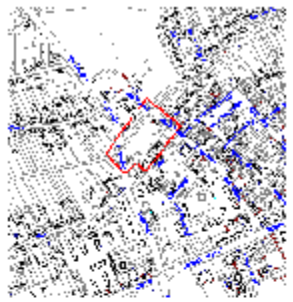

MAPA DO CELÓW PROJEKTOWYCH

m. Wysokie Mazowieckie
ul. 1-go Maja-Jagiellońska
powiat wysokomazowiecki
woj. podlaskie

1123

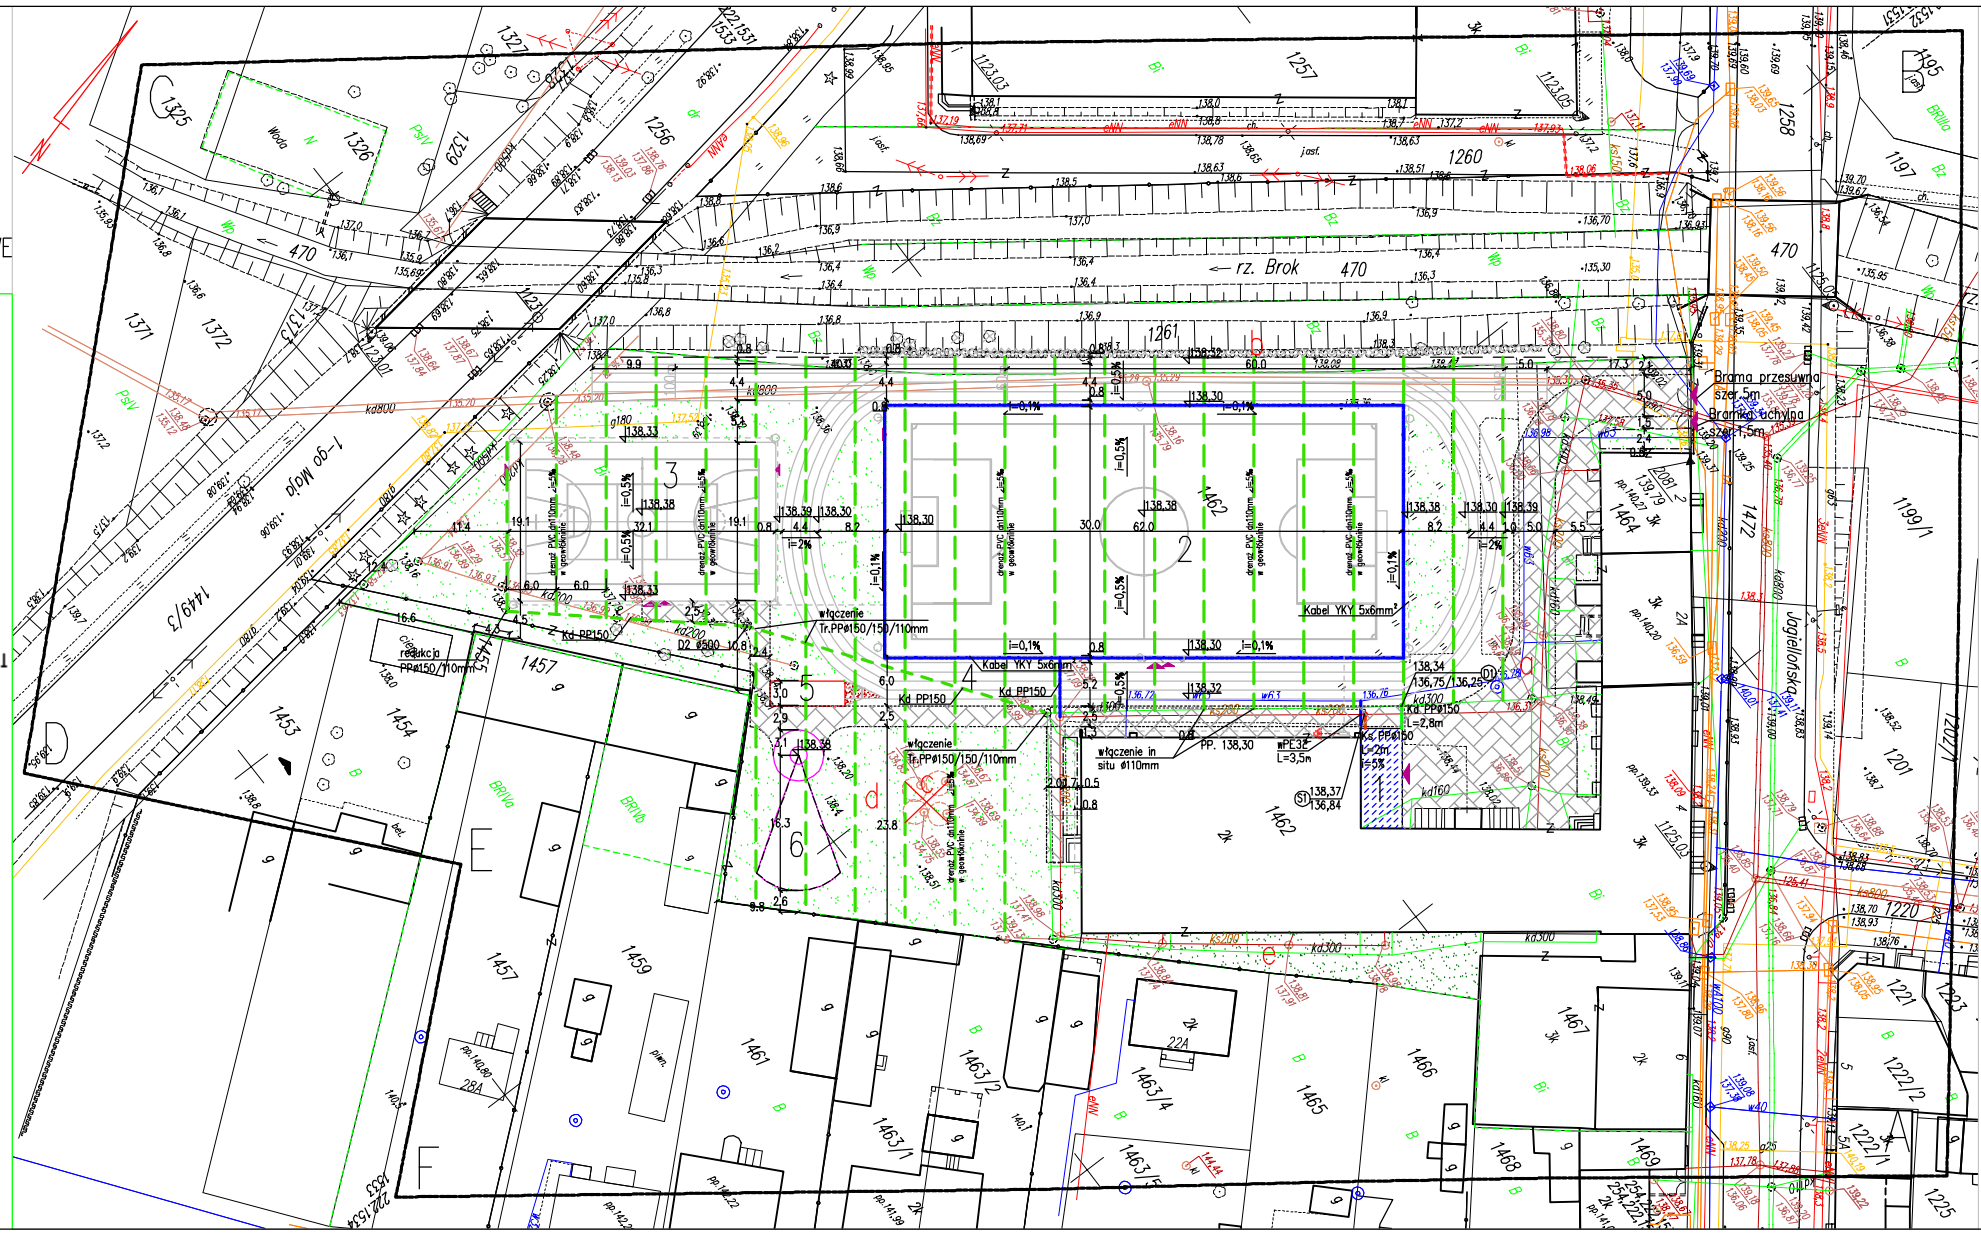

LEGENDA:
- proj. kanalizacja deszczowa
- istn. kanalizacja deszczowa
- proj. kanalizacja sanitarna
- istn. kanalizacja sanitarna
- proj. sieć wodociągowa
- istn. sieć wodociągowa
- granice opracowania
- proj. drenaż PCV dn110mm w geowłókninie co 6m,spadek 5‰
- proj. korytka odwodniające
- proj. kable energetyczne
- proj. krawężnik 15x30x100mm
- proj. obrzeże bet. 8x20x100mm
- proj. ogrodzenie
- projektowane bramy, bramki
- projektowane maszty oświetleniowe
- a – proj. ciąg pieszo-jezdny
- b – istniejące drzewa i krzewy do wycięcia
- c – istniejące szamba do likwidacji
- d – proj. trawnik
- e – istniejący trawnik
- proj.budynek sanitarno-szatniowy

OZNACZENIA:
1. PROJ. PAWILON ZAPLECZA
2. PROJ. BOISKO DO PIŁKI NOŻNEJ –TRAWA SYNTETYCZNA
3. PROJ. BOISKO WIELOFUNKCYJNE –NAWIERZCHNIA POLIURETANOWA
4. PROJ. BIEŻNIA –NAWIERZCHNIA POLIURETANOWA
5. PROJ. RZUT KULĄ
6. PROJ. SKOK W DAL

Uzgodniono z Inwestorem:

POWIERZCHNIA:
1. PROJ. PAWILON ZAPLECZA 60m2
2. PROJ. BOISKO DO PIŁKI NOŻNEJ – 1860m2
3. PROJ. BOISKO WIELOFUNKCYJNE – 613.11m2
4. PROJ. BIEŻNIA – 1136,17m2
5. PROJ. RZUT KULĄ – 113,78m2
6. NAWIERZCHNIA TRAWIASTA
   –2291,63m2 –projektowana
   –605,20m2 –istniejąca
   RAZEM: 2896,83m2 tj. 31,2%
5. PROJ. KOSTA BETONOWA – 1152,86m2

TYTUŁ RYSUNKU	ZAGOSPODAROWANIE TERENU- przyłącza wod-kan. i wewn. sieci wod.-kan. i drenaż	SKALA 1:500
NAZWA OBIEKTU NAZWA INWESTORA ADRES INWESTORA ADRES INWESTYCJI	MOJE BOISKO – ORLIK 2012 STAROSTWO POWIATOWE W WYSOKIEM MAZOWIECKIEM UL. LUDOWA 15A, 18-200 WYSOKIE MAZOWIECKIE, ZESPÓŁ SZKÓŁ ZAWODOWYCH im. STANISŁAWA STASZICA UL. JAGIELLOŃSKA 4, 18-200 WYSOKIE MAZOWIECKIE, NR. EW. GRUNTU 1462, 1464	NR RYSUNKU 20
PROJEKT	PROJEKT BUDOWLANO – WYKONAWCZY	
PROJEKTANT: branża budowlana	mgr inż. Zbigniew Karwowski	
branża sanitarna	mgr inż. Radosław Mieczkowski	DATA CZERWIEC 2011