

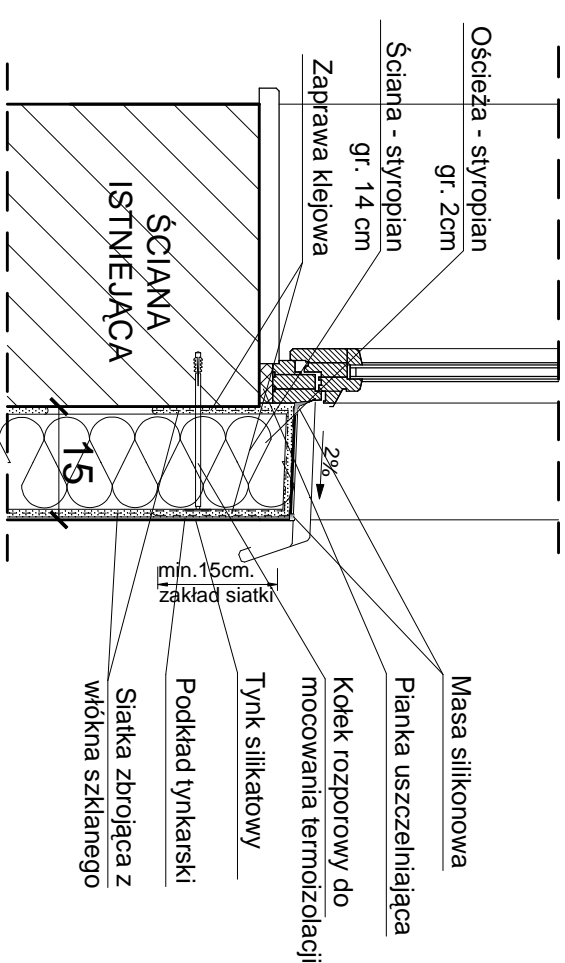


PRZEKRÓJ I-I NADPROŻE 1:10

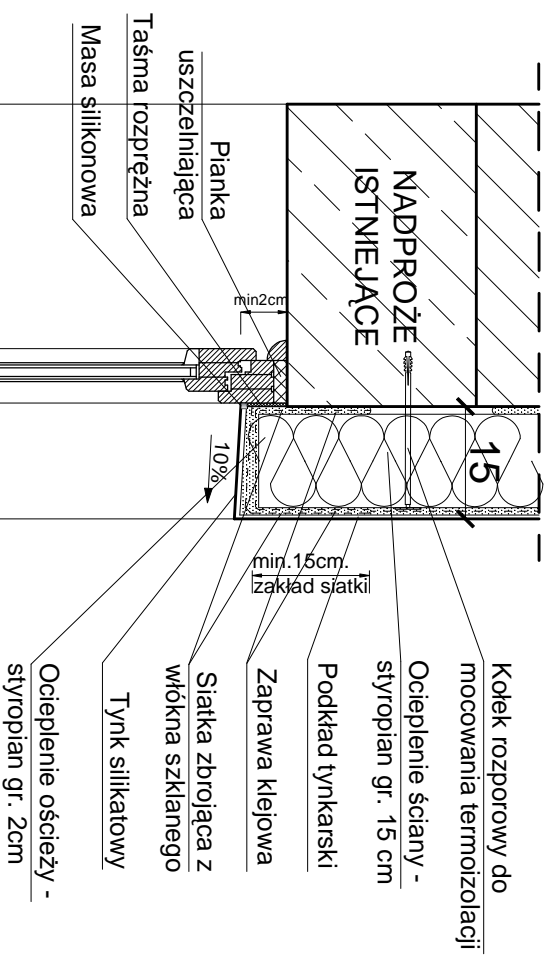

PRZEKRÓJ I-I OCIEPLENIE POD OKNEM 1:10

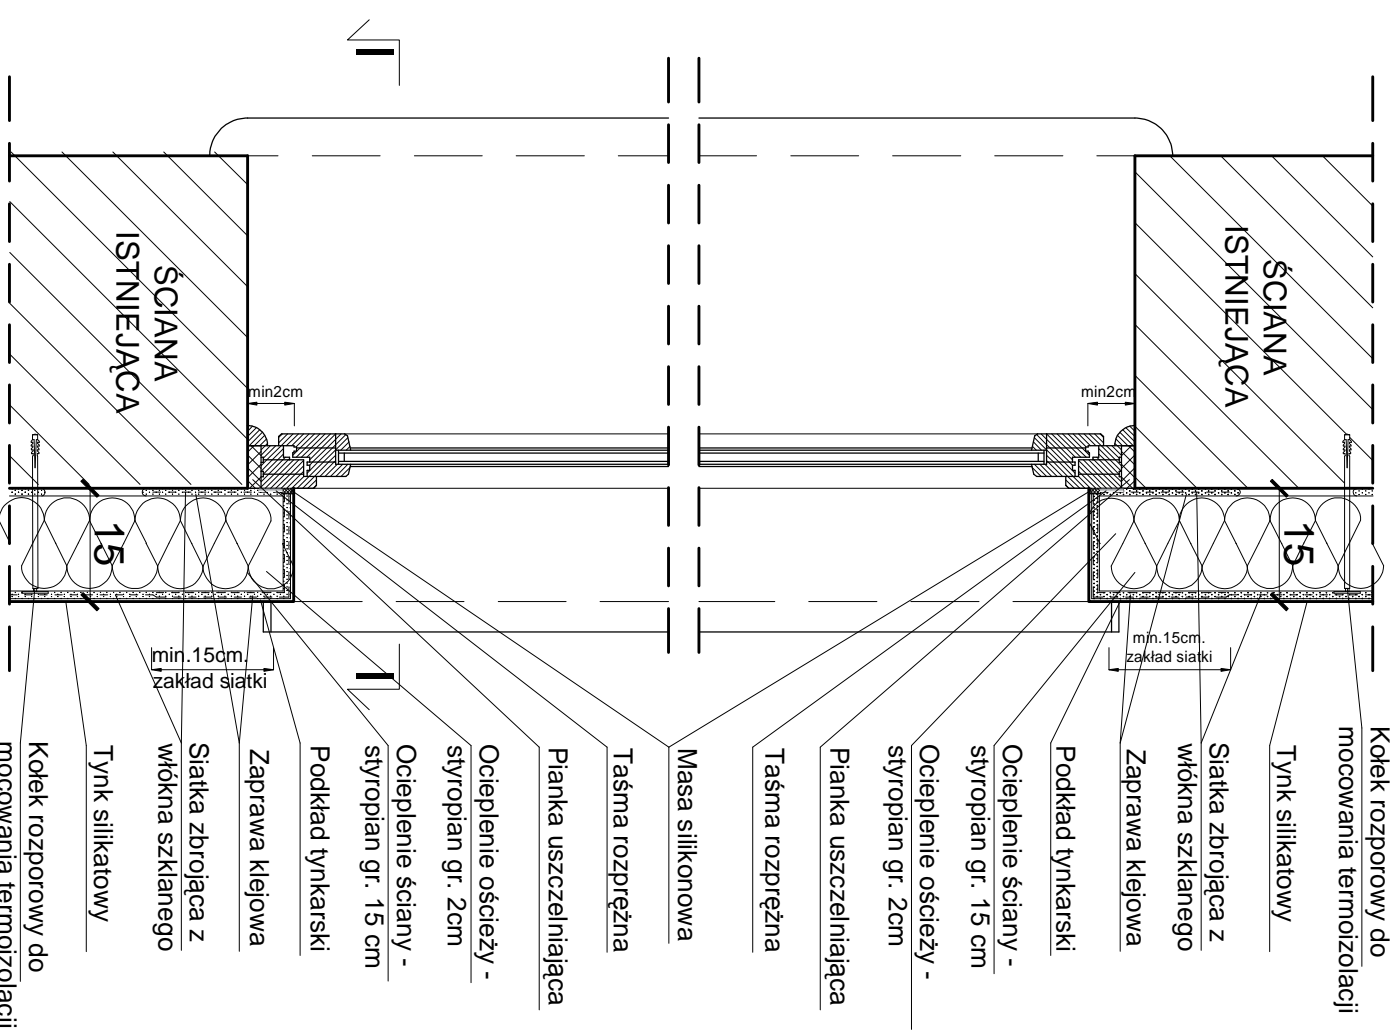

RZUT 1:10

TEMAT: PROJEKT WYKONAWCZY REMONTU BUDYNKU ZLOKALIZOWANEGO W WYSOKIM MAZOWIECKIM PRZY UL. MICKIEWICZA I STANOWIĄCEGO POMIESZCZENIA BIUROWE POWIATOWYCH JEDNOSTEK ORGANIZACYJNYCH ORAZ INTERWAT ZESPÓŁU SZKÓL ZAWODOWYCH IM. STANISŁAWA STASZCA W WYSOKIM MAZOWIECKIM	
ADRES OBIEKTU: ul. Mickiewicza 1, 19-200 Wysokie Mazowieckie	
INWESTOR: Starostwo Powiatowe w Wysokim Mazowieckim ul. Ludowa 15 a, 18-200 Wysokie Mazowieckie	
PRZEDMIOT RYSUNKU: DETAL C - DOCIEPLENIE OŚCIEŻY OKNA	
STADIUM: PROJEKT WYKONAWCZY	Nr rysunku: 18 Skala: 1:10 Data: 03.04.2012
Autor: Inż. i architekt:	Podpis:
Specjalność: Architektura	mgr inż. arch. Agnieszka Cywik, upr. bud. nr. B-PdOKK/53/2005, przn. do POJA nr. Pd-0289
Opracował: mgr inż. arch. Paulina Fuchalska	
Sprawdzał: mgr inż. arch. Jarosław Abramowicz nr upr. B/15/90, nr ew. Izb. PD-0087	

UWAGA: Wymiary domierzyć z natury w trakcie budowy.