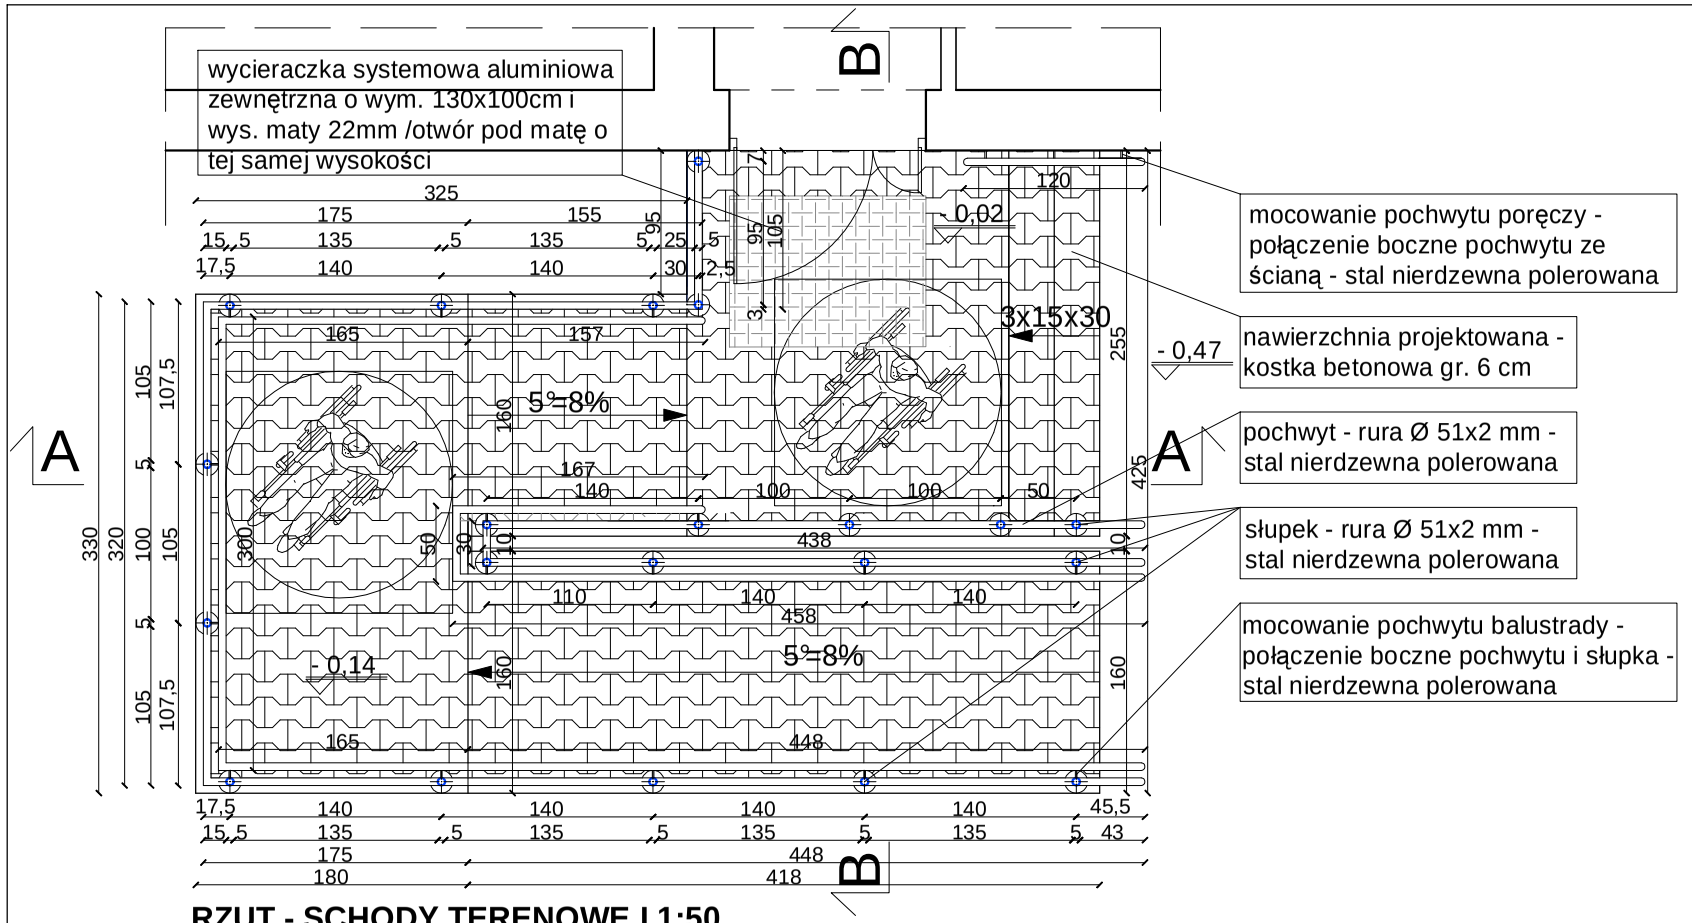

RZUT - SCHODY TERENOWE I 1:50

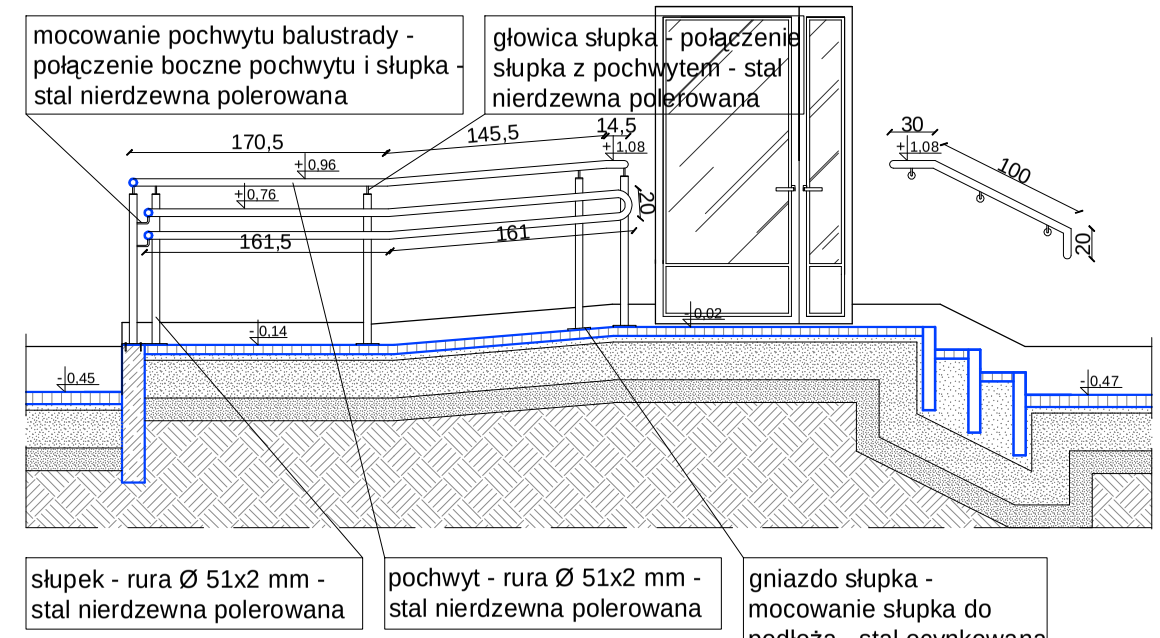

PRZEKRÓJ A-A - SCHODY TERENOWE I 1:50

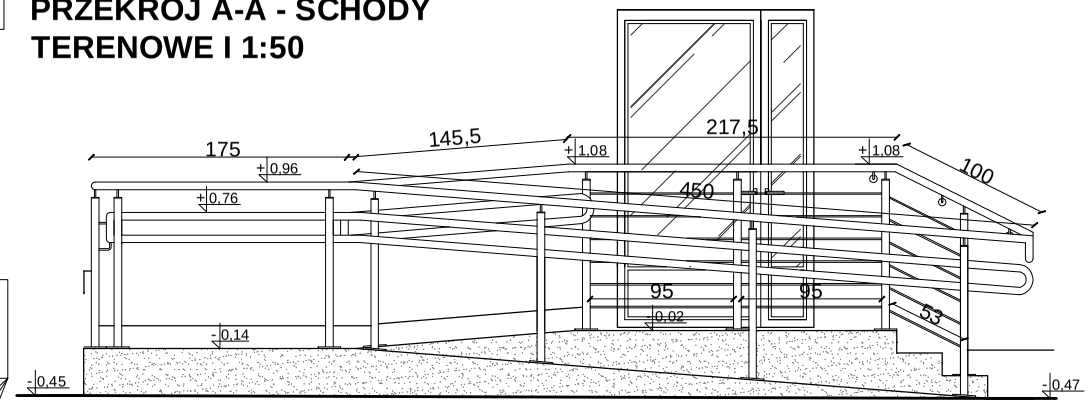

WIDOK- SCHODY TERENOWE I 1:50

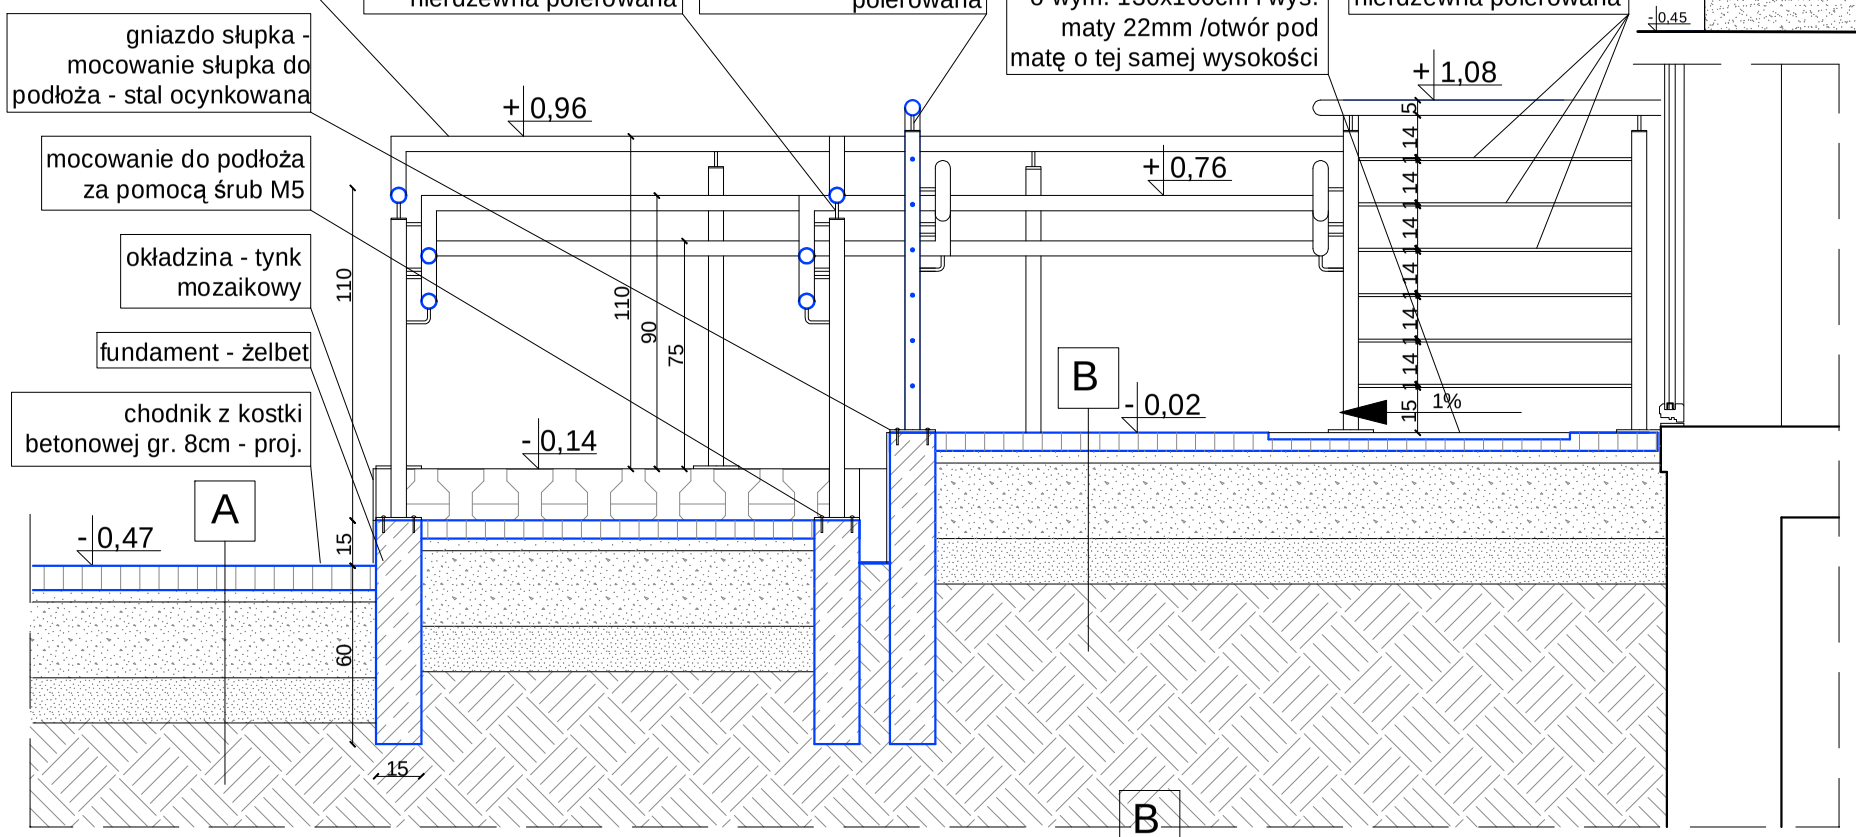

PRZEKRÓJ B-B - SCHODY TERENOWE I 1:25

ZESTAWIENIE STALI

Wypełnienie - rura Ø 16x1,5 mm
dł. 53 cm - **6** szt.
dł. 90 cm - **6** szt.
dł. 95 cm - **12** szt.
Gniazdo słupka - mocowanie słupka do podłoża - **21** szt.
Mocowanie do podłoża za pomocą śrub M5 - **63** szt.
Słupek - rura Ø 51x2 mm -
dł. 100 cm - **20** szt.
dł. 110 cm - **1** szt.
Mocowanie pochwytu balustrady - połączenie boczne pochwytu i słupka - 1**6** szt.
Głowica słupka - połączenie słupka z pochwytem **21** szt.

Pochwyt - rura Ø 51x2 mm
dł. 14,5 cm - **1** szt.
dł. 20,0 cm - **4** szt.
dł. 30,0 cm - **3** szt.
dł. 50,0 cm - **2** szt.
dł. 100,0 cm - **2** szt.
dł. 105,0 cm - **1** szt.
dł. 217,5 cm - **1** szt.
dł. 145,5 cm - **2** szt.
dł. 161,0 cm - **2** szt.
dł. 161,5 cm - **4** szt.
dł. 167,0 cm - **2** szt.
dł. 170,5 cm - **2** szt.
dł. 300,0 cm - **2** szt.
dł. 320,0 cm - **2** szt.
dł. 450,0 cm - **6** szt.
Mocowanie pochwytu poręczy - połączenie boczne pochwytu ze ścianą - **3** szt.

A	B
KOSTKA BETONOWA gr. 8 cm	KOSTKA BETONOWA gr. 6 cm
WARSTWA WZMACNIAJĄCO MROZOCHRONNA Z PIASKU GRUBEGO 15 cm	PODSYPKA CEMENTOWO-PIASKOWA gr. 4 cm
GRUNT RODZIMY	PODBUDOWA Z KRUSZYWA NATURALNEGO
	DOZIARNIANEGO KRUSZYWEM ŁAMANYM 25%, gr. 25 cm
	WARSTWA WZMACNIAJĄCO MROZOCHRONNA Z PIASKU GRUBEGO 15 cm
	GRUNT RODZIMY

TEMAT:
POJEKT WYKONAWCZY REMONTU BUDYNKU ZLOKALIZOWANEGO W WYSOKIEM MAZOWIECKIEM PRZY UL. MICKIEWICZA 1 STANOWIĄCEGO POMIESZCZENIA BIUROWE POWIATOWYCH JEDNOSTEK ORGANIZACYJNYCH ORAZ INTERNAT ZESPOŁU SZKÓŁ ZAWODOWYCH IM. STANISŁAWA STASZICA W WYSOKIEM MAZOWIECKIEM

ADRES OBIEKTU:
ul. Mickiewicza 1,
18-200 Wysokie Mazowieckie

INWESTOR:
Starostwo Powiatowe w Wysokiem Mazowieckiem
ul. Ludowa 15 a, 18-200 Wysokie Mazowieckie

PRZEDMIOT RYSUNKU:
SCHODY TERENOWE I

Nr rysunku: 21
Skala: 1:50
STADIUM: PROJEKT WYKONAWCZY
Data: 03.04.2012

Autor:	Imię i nazwisko:	Podpis:
Specjalność: Architektura	mgr inż. arch. Agnieszka Cylwik, upr.bud.nr. BŁ-PdOKK/53/2005, przyn. do POIA nr. Pd-0269	
Opracowała:	mgr inż. arch. Paulina Puchalska	