




PRZEKRÓJ A-A - SCHODY TERENOWE II 1:25

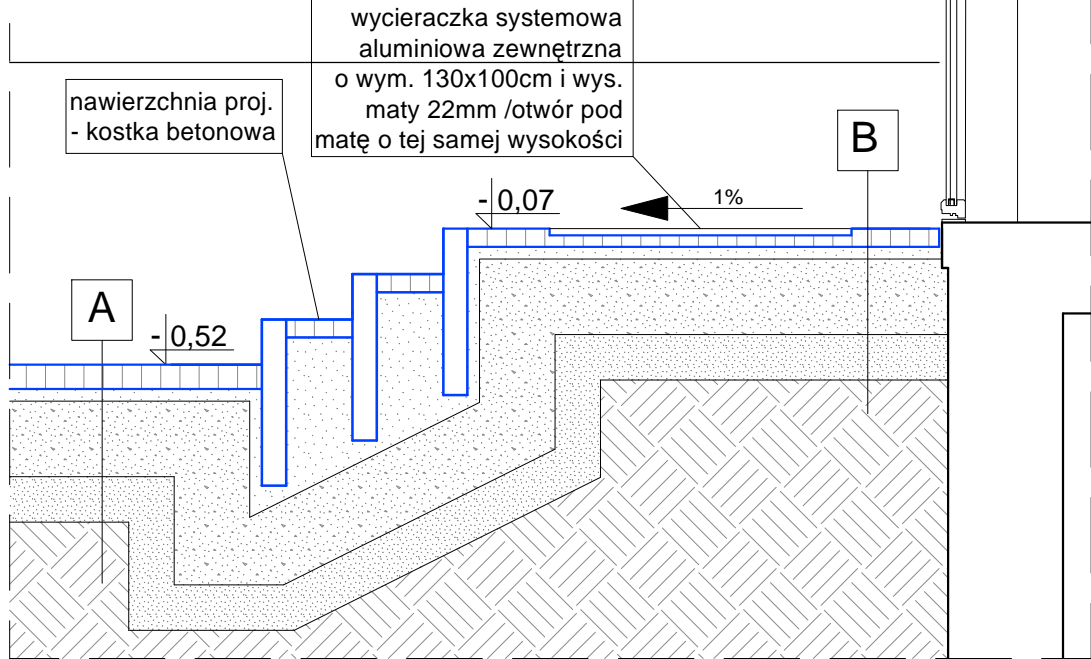

RZUT - SCHODY TERENOWE II 1:50

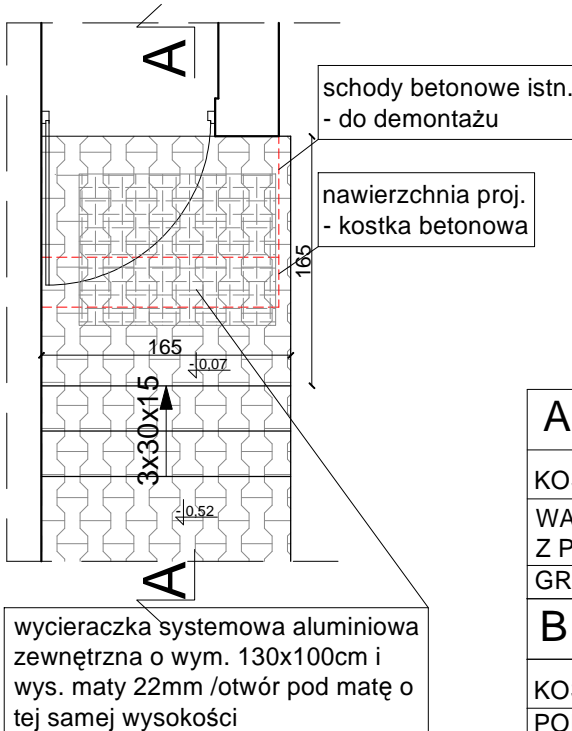

WIDOK - SCHODY TERENOWE I 1:50

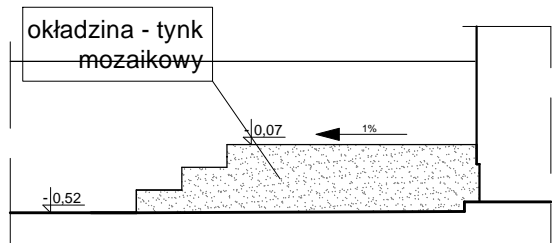

A

KOSTKA BETONOWA gr. 8 cm

WARSTWA WZMACNIAJĄCO MROZOCHRONNA Z PIASKU GRUBEGO 15 cm

GRUNT RODZIMY

B

KOSTKA BETONOWA gr. 6 cm

PODSYPKA CEMENTOWO-PIASKOWA gr. 4 cm

PODBUDOWA Z KRUSZYWA NATURALNEGO

DOZIARNIANEGO KRUSZYWEM ŁAMANYM gr. 25 cm

WARSTWA WZMACNIAJĄCO MROZOCHRONNA Z PIASKU GRUBEGO 15 cm

GRUNT RODZIMY

TEMAT: PROJEKT WYKONAWCZY REMONTU BUDYNKU ZLOKALIZOWANEGO W WYSOKIEM MAZOWIECKIEM PRZY UL. MICKIEWICZA 1 STANOWIĄCEGO POMIESZCZENIA BIUROWE POWIATOWYCH JEDNOSTEK ORGANIZACYJNYCH ORAZ INTERNAT ZESPÓŁU SZKÓŁ ZAWODOWYCH IM. STANISŁAWA STASZICA W WYSOKIEM MAZOWIECKIEM

ADRES OBIEKTU:
ul. Mickiewicza 1,
18-200 Wysokie Mazowieckie

INWESTOR:
Starostwo Powiatowe w Wysokiem Mazowieckiem
ul. Ludowa 15 a, 18-200 Wysokie Mazowieckie

PRZEDMIOT RYSUNKU:

Nr rysunku: 22

SCHODY TERENOWE II

Skala: 1:50

STADIUM: PROJEKT WYKONAWCZY

Data: 03.04.2012

Autor: Imię i nazwisko:

Podpis:

Specjalność: mgr inż. arch. Agnieszka Cyliw, upr.bud.nr. BŁ-PdOKK/53/2005, przyn. do POIA nr. Pd-0269

Opracowała: mgr inż. arch. Paulina Puchalska