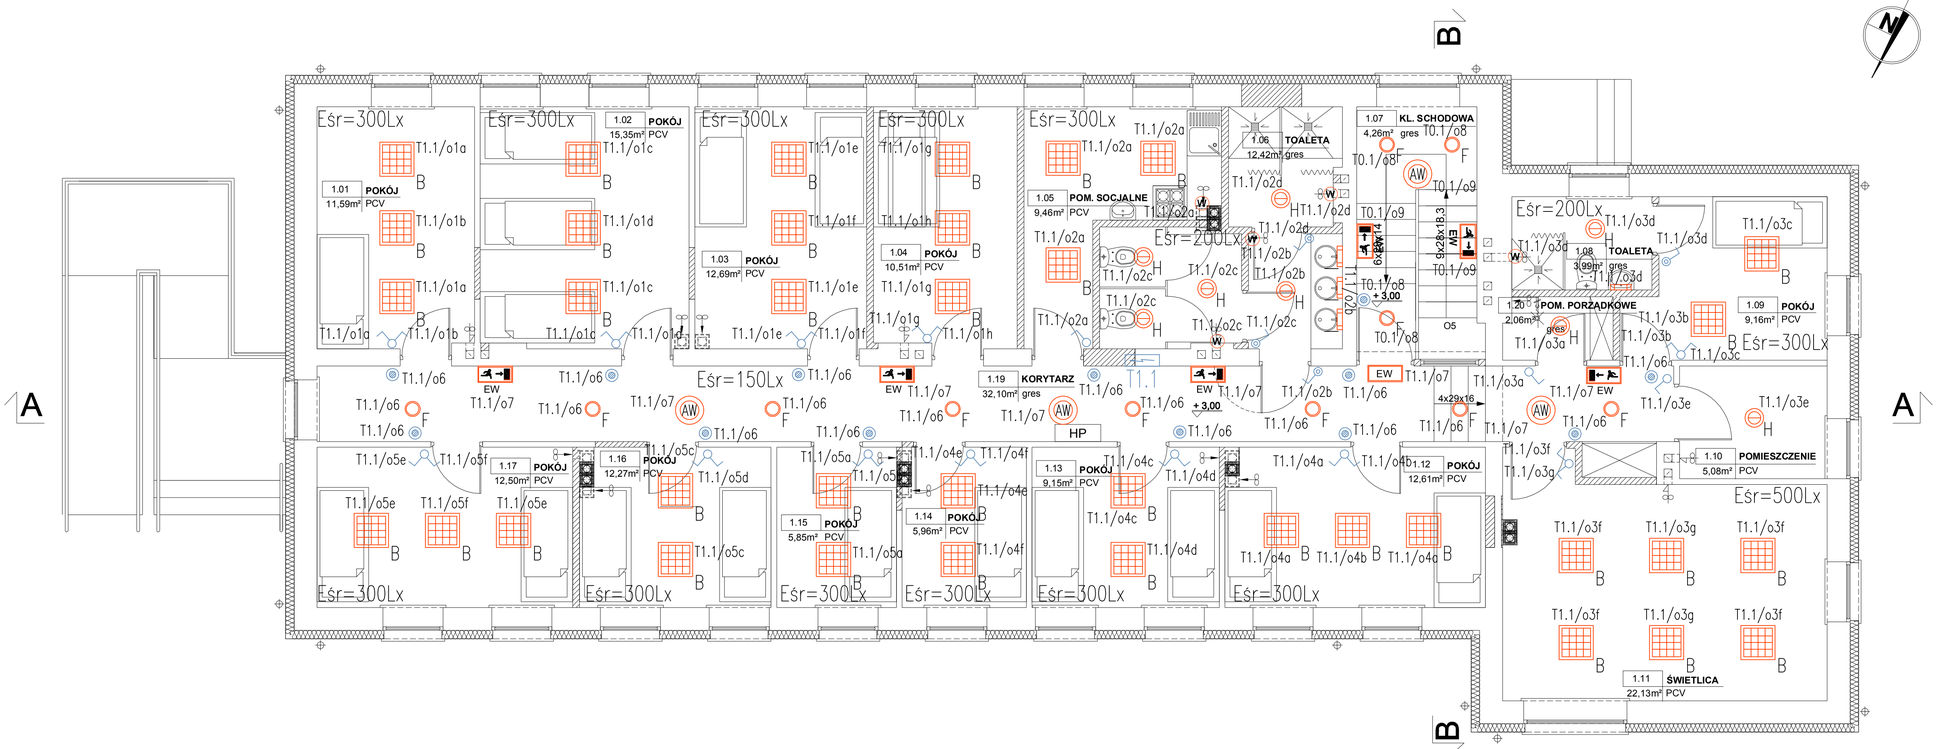

OBJAŚNIENIA

- B — Oprawa 4x14W – np. Rubin Look 15 4x14W prod. Aga Light
- D1 — Oprawa 1x36 IP65 – np. Cosmo 1 1x36W, IP65, EVG prod. ES-System
- F — Oprawa 2x26 – np. Sysyem DNCE 2x26W, EVG, prod. ES-System
- H — Oprawa 2x24W, IP65 – np. Amelyst 2x24WLEVG, IP65 prod. Aga Light
- I — Oprawa 2x40W, IP44 – np. Kinket Stella 2, 2x40W, IP44
- EW — Oprawa ewakuacyjna np. Tiger Led z certyfikatem CNBOP, 1=1h, jednostronna natynkowa, Autotest
- EW — Oprawa ewakuacyjna np. Tiger Led z certyfikatem CNBOP, 1=1h, jednostronna natynkowa, Autotest
- AW — Oprawa awaryjna np. Loveto N 3W, LVNC, 1=1h, Autotest z certyfikatem CNBOP
- Naświetlacz asymetryczny 150W metalohalogenkowy IP65, np. Tempo 2 RVP25 230/150A, 1xMHN-TD 150W Philips. Mocowany na ścianie na wys. 4,5–5m
- Oprawa 100W IP54, np. SIGMA 100
- W — Wentylator kanałowy (dostawa sanitarna) załączany razem z oświetleniem. Łączyć kablem YDY 4x1,5mm2. Doprowadzić fazę z przed wyłącznika.
- Łącznik jednobiegunowy IP44, podtynkowy
- Łącznik jednobiegunowy, podtynkowy
- Łącznik schodowy IP44, podtynkowy
- Łącznik świecznikowy, podtynkowy
- Przycisk zwierny światło. Podtynkowy IP44 w ramce łączyć przewodem YDY3x1,5 z tablicą oświetleniową.

PROJEKTOWANIE INSTALACJI:
Instalacje elektryczne prowadzić w bruzdach pod tynkiem,
Instalacje oświetleniowe prowadzić przewodem YDYżo 2/3/4/5x1,5.
Do wyłączników prowadzić przewody bez żyły niebieskiej i zielono–żółtej.
Łączniki na wys. 1,15m i w odległości 15cm od framugi.
Stosować puszki i ramki wielokrotne.
Nie wolno instalować łączników i gniazd wtyczkowych w odległości mniejszej niż 0,6m od wanny, otworu kabiny prysznicowej i do wysokości 2,25m nad podłogą.
Przewody LYżo 6 do połączeń wyrównawczych prowadzić pod tynkiem w osłonie np. rurka RB16

UWAGA:
Przed przystąpieniem do wykonywania instalacji elektrycznych skoordynować trasy prowadzenia instalacji elektrycznych z innymi instalacjami (kanały, rurociągi itp.).
Rozmieszczenie gniazd i opraw w pomieszczeniach biurowych należy traktować jako propozycję – ich rozmieszczenie może być zmienione przez architekta wnętrz lub użytkownika. Wysokość montażu osprzętu uzgodnić z inwestorem.

TEMAT:	PROJEKT BUDOWLANY REMONTU BUDYNKU ZLOKALIZOWANEGO W WYSOKIEM MAZOWIECKIEM PRZY UL. MICKIEWICZA 1 Z PRZEZNACZENIEM NA POMIESZCZENIA BIUROWE POWIATOWYCH JEDNOSTEK ORGANIZACYJNYCH ORAZ INTERNATU ZESPOŁU SZKÓŁ ZAWODOWYCH IM. STANISŁAWA STASZICA W WYSOKIEM MAZOWIECKIEM
ADRES OBIEKTU:	ul. Mickiewicza 1, 18-200 Wysokie Mazowieckie
INWESTOR:	Starostwo Powiatowe w Wysokiem Mazowieckiem ul. Ludowa 15 a, 18-200 Wysokie Mazowieckie
PRZEDMIOT RYSUNKU:	RZUT PIĘTRA - OŚWIETLENIE
Nr rysunku:	IE03
Skala:	1:50
STADIUM:	PROJEKT BUDOWLANY
Data:	03.04.2012
Autor:	Imię i nazwisko
Podpis:	
Projektant: inst. elektryczne	mgr inż. Tomasz Skalimowski nr upr. PDL/0078/POOE/10