


1	2	3	4	5	6	7	8	9	10
---	---	---	---	---	---	---	---	---	----

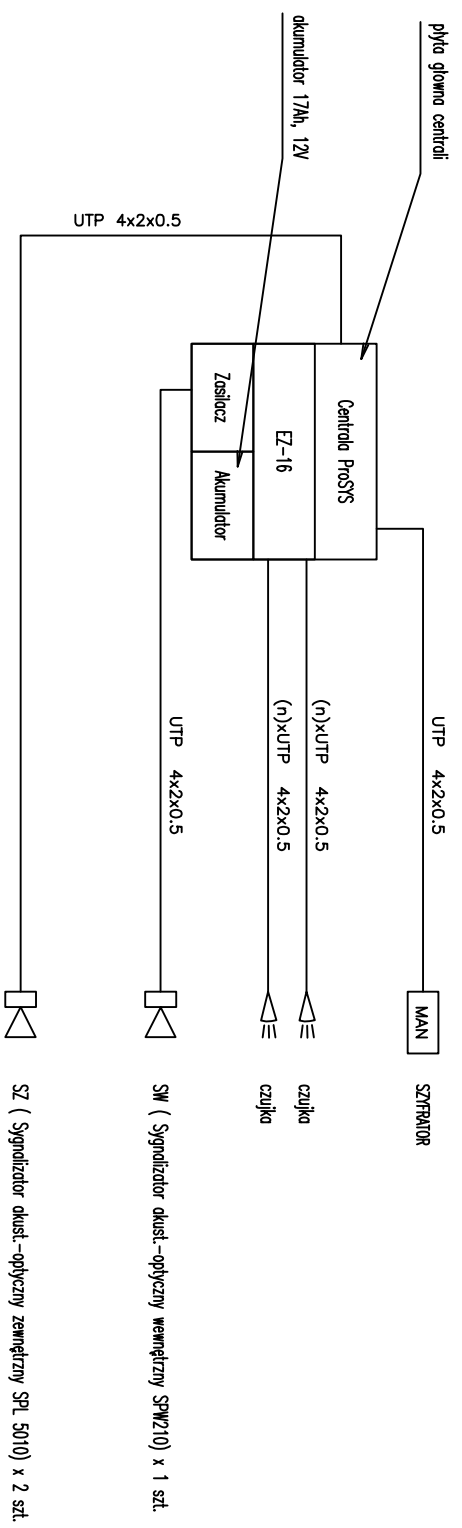

Prawa autorskie zastrzeżone. USTAWA z dn. 4.02.1994r

Projektant:	mgr inż. Tomasz Skaliński		Nazwa rysunku:	SCHEMAT INSTALACJI ALARMOWEJ		RYS. NR <b>IE17</b>
	nr upr. PDL/0079/PODF/10			PROJEKT BUDOWLANY REMONTU BUDYNKU ZLOKALIZOWANEGO W WYSOKIEM MAZOWIECKIEM PRZY UL. MIKIEJEWICZA 1 Z PRZEZMACZENIEM NA POMIESZCZENIA BIuROWE POWIATOWYCH JEDNOSTEK ORGANIZACYJNYCH ORAZ INTERNETU ZSZ		
			Obiekt:	STAROSTWO POWIATOWE W WYSOKIEM MAZOWIECKIEM UL. LUDOWA 15A, 18-200 WYSOKIE MAZOWIECKIE		ARKUSZ NR 1
	Data: 03.04.2012r.			Inwestor:		