


LEGENDA:

- Infrastruktura istniejąca
- projektowany kabel Cu
- istniejący kabel Cu
- projektowany SR
- proj. instalacje uzemiające i odgr.
- proj. przeciski i ostony (obiekty)
- projektowany kabel DTK
- istniejący kabel DTK

RODZAJ KABLA:

- kabel kanatowy
- kabel podziemny
- kabel nadziemny

ZARĘBY GÓRY LEŚNE

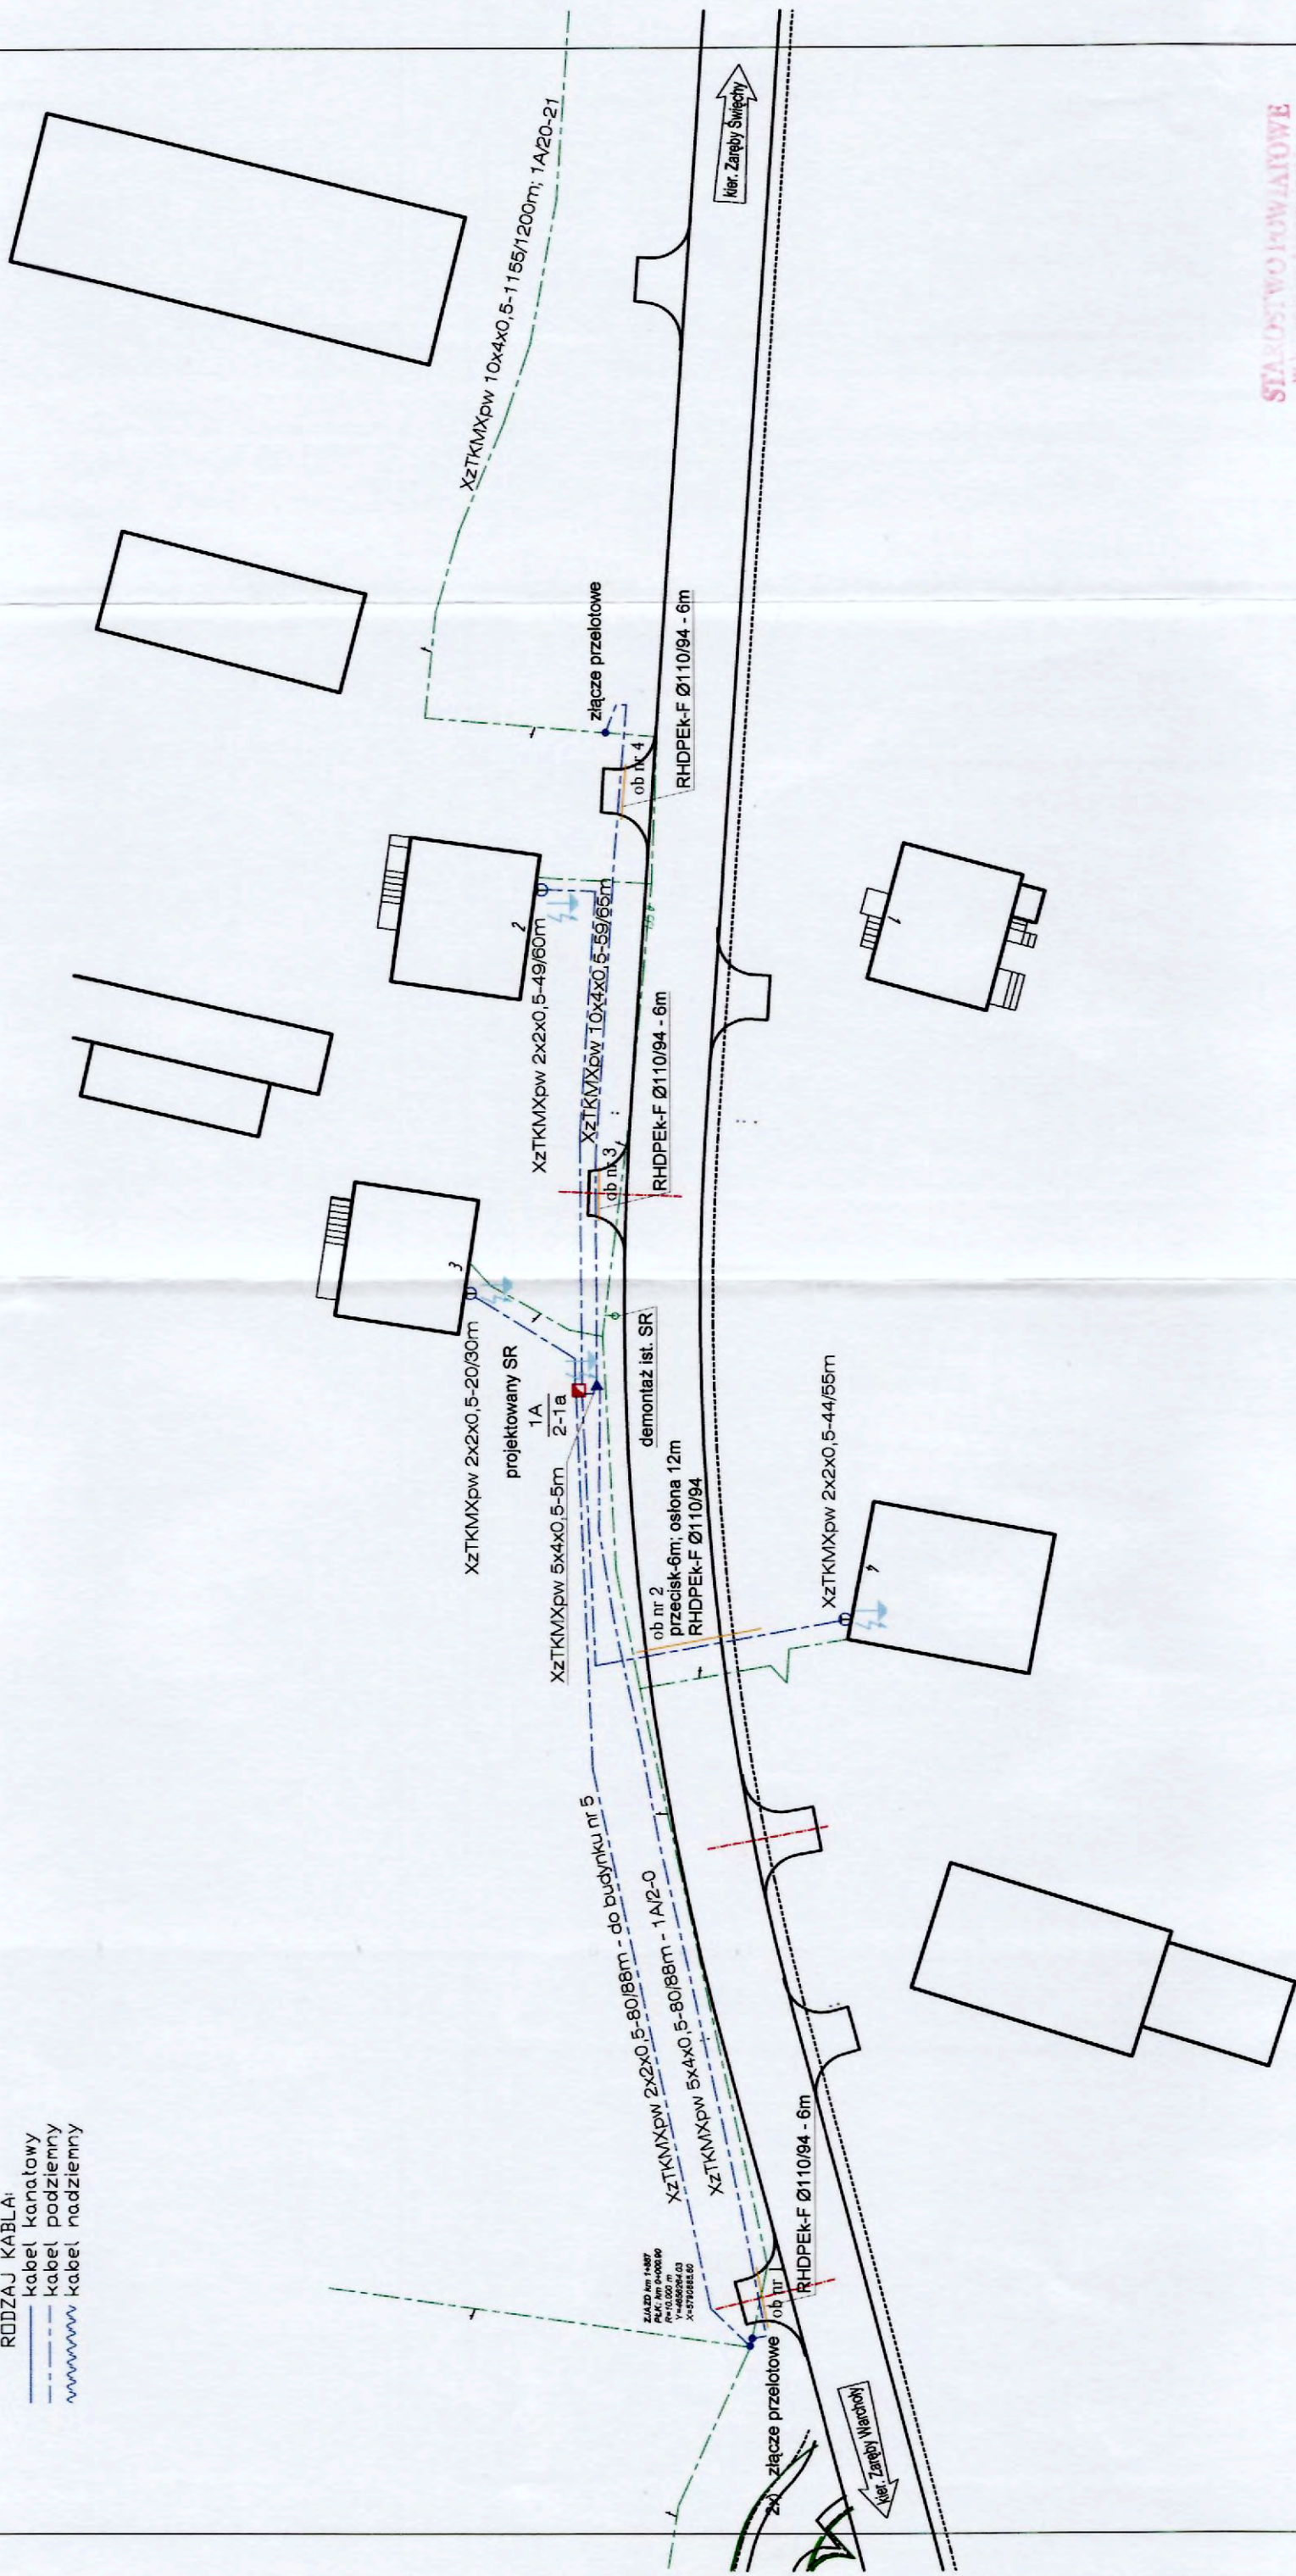

STAROSTWO POWIATOWE
 w Łowiczu Mazowieckim
 18-203 471 171 (komunikacja, ul. Ludowa 15A)
 tel. (42) 23 17 171; (42) 23 17 172
 tel/fax (42) 23 31 53

Investor:	Gmina Wysoka Mazowiecka	Rysunek:	Projekt zagospodarowania terenu w Zareby - Rosochate Kościelne
Wykonawca:	DX Ireneusz Dyks, 66-415 Kłodawa, ul. Promykowa 6A	Projektował:	Ireneusz Dyks, dx/au/05_11/03
Zadanie:	Przebudowa telekomunikacyjnej linii kablowej w związku z modernizacją pasa drogi powiatowej nr 2073B	Kreslił:	Ireneusz Dyks
		Skala:	-
		Arkusz:	1
		Arkusz:	2
		Arkusz:	1