
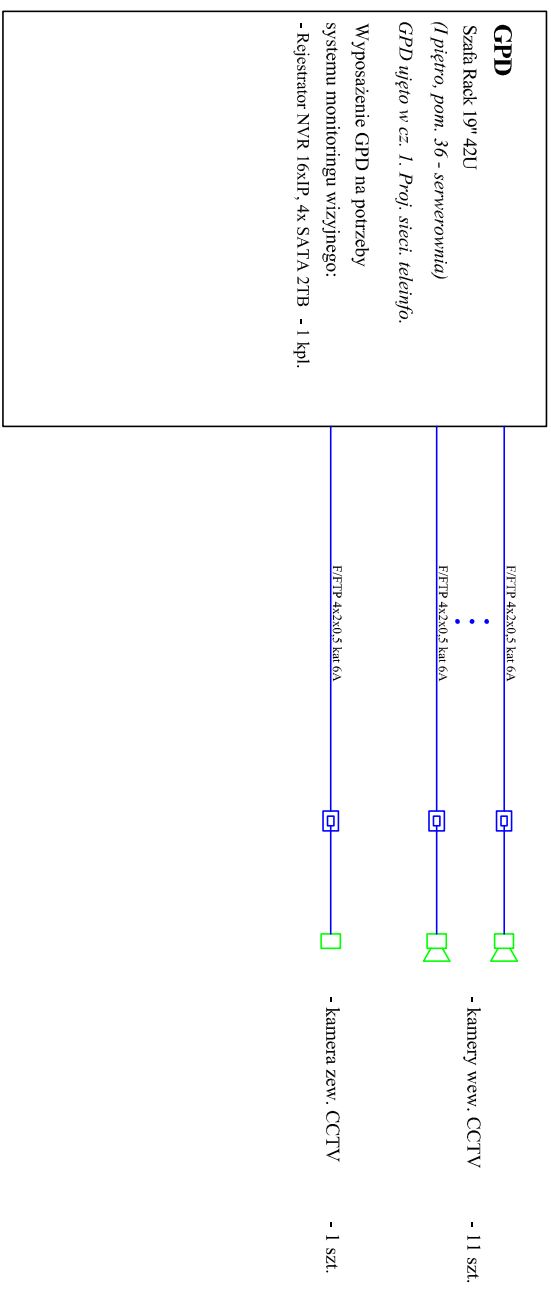


YTDV.3x2.5
zasilanie z RKS - w pom. serwerowni
(ujęte w cz. 2 - Proj. dedyk. instr. etc.)

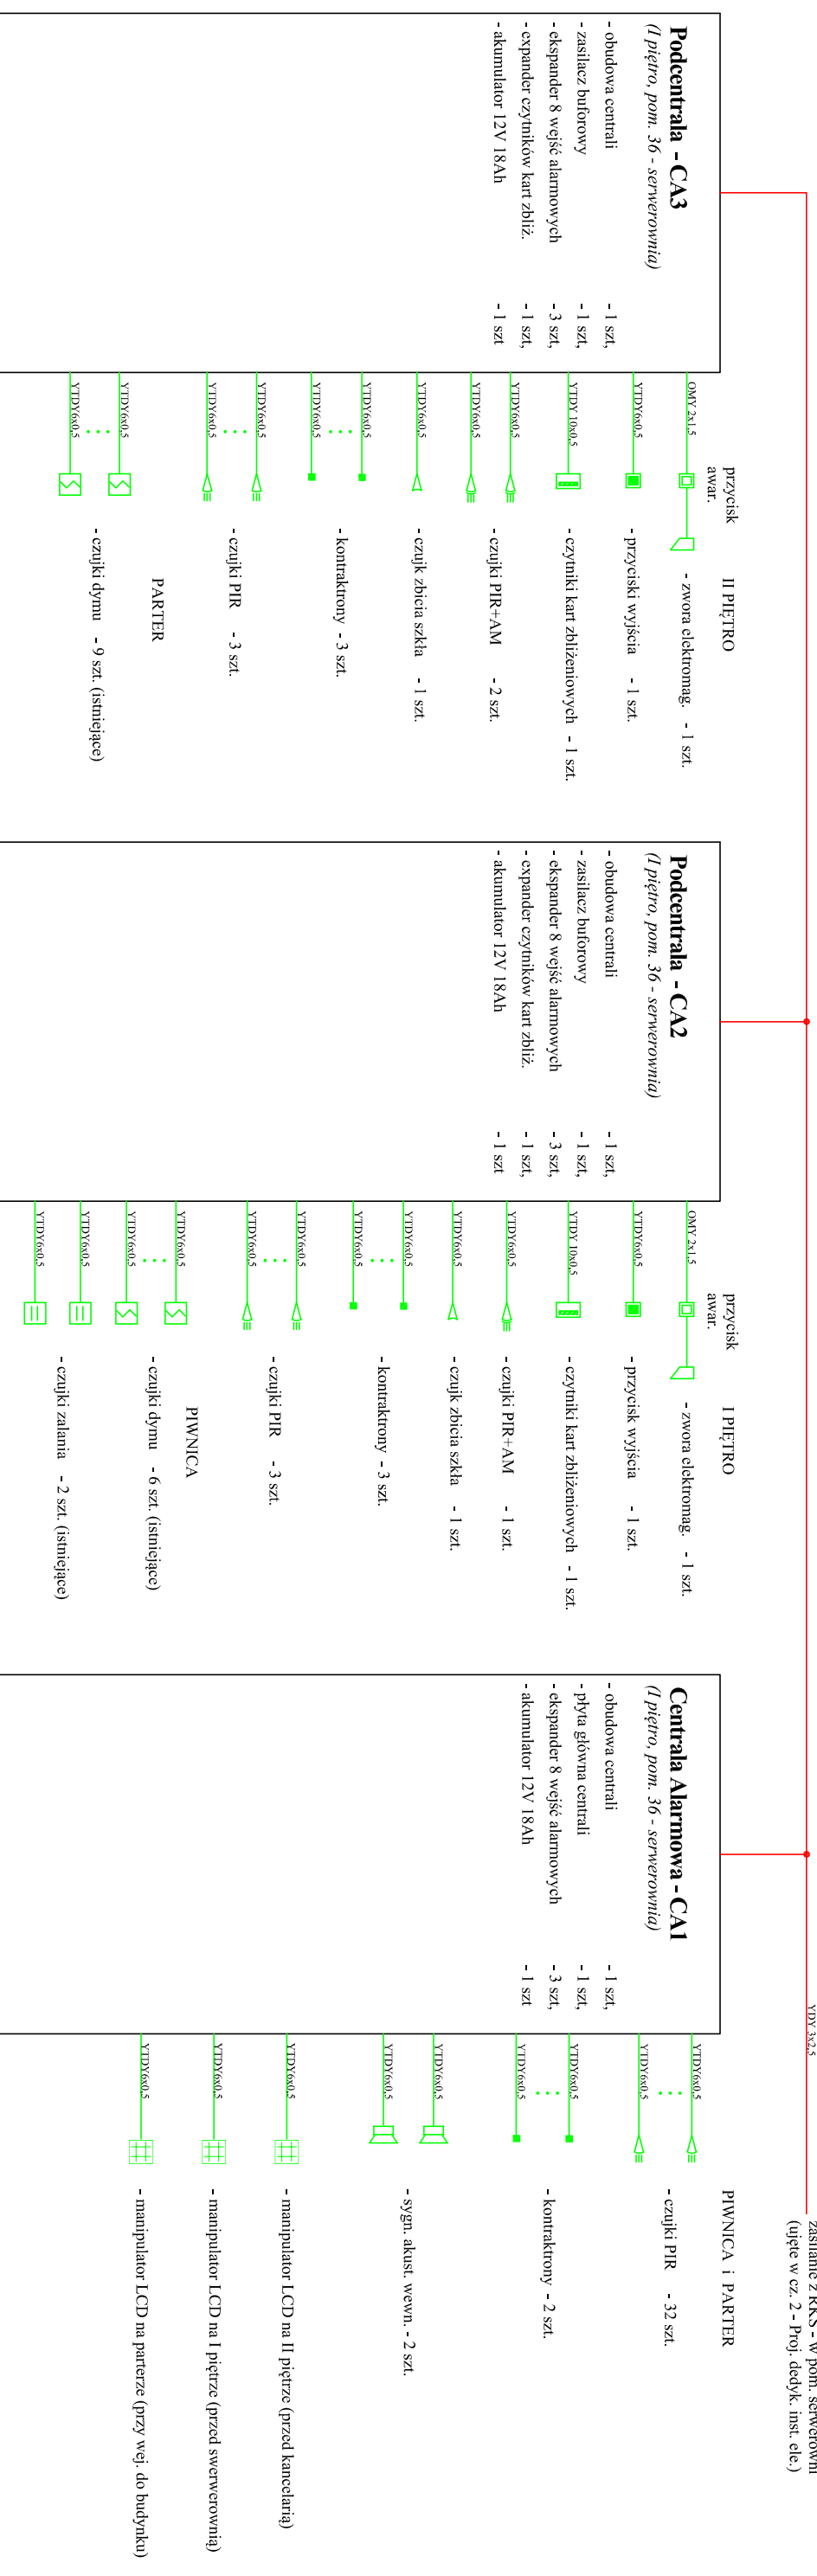

Jednostka projektowa	PRACOWNIA PROJEKTÓW I REALIZACJI INWESTYCJI SEBASTIAN SOKOLIK 15-661 Białystok, ul. Armii Krajowej 24/9		
Obiekt	Starostwo Powiatowe Wysokie Mazowieckie Sieć teleinformatyczna wraz z dedykowaną instalacją elektryczną, instalacją alarmową i monitoringiem wizyjnym		
Temat	Systemy zabezpieczeń elektronicznych.		skala: -
Stadium	Projekt wykonawczy		nr rysunku: 1
Zespół autorski	Imię i nazwisko	Nr. uprawnień	Data
	mgr inż. Sebastian Sokolik	PDU/0139/POOE/11	12.01.2015