




OGRODZENIE PRZEPOMPOWNI ŚCIEKÓW w Krzyżewie skala 1:50

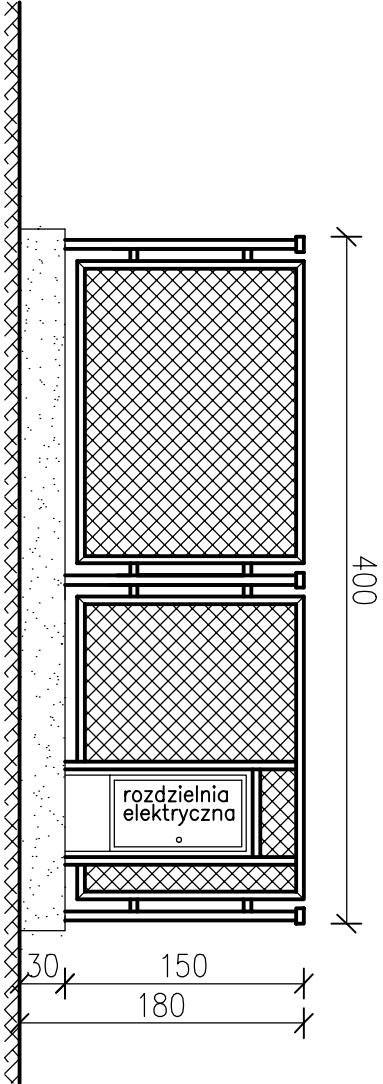


WIDOK PRZĘSLA Z ROZDZIELNIĄ ELEKTRYCZNĄ W LINII OGRODZENIA

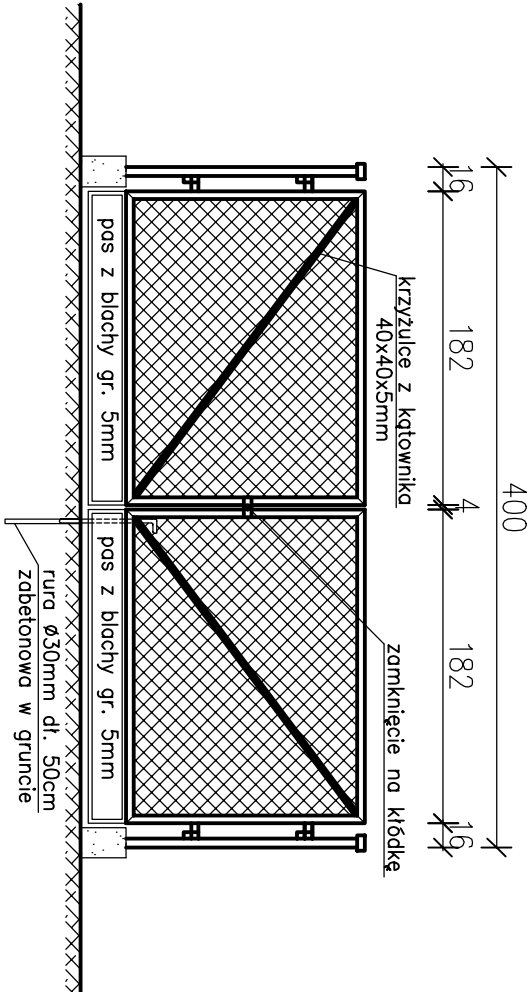

WIDOK BRAMY

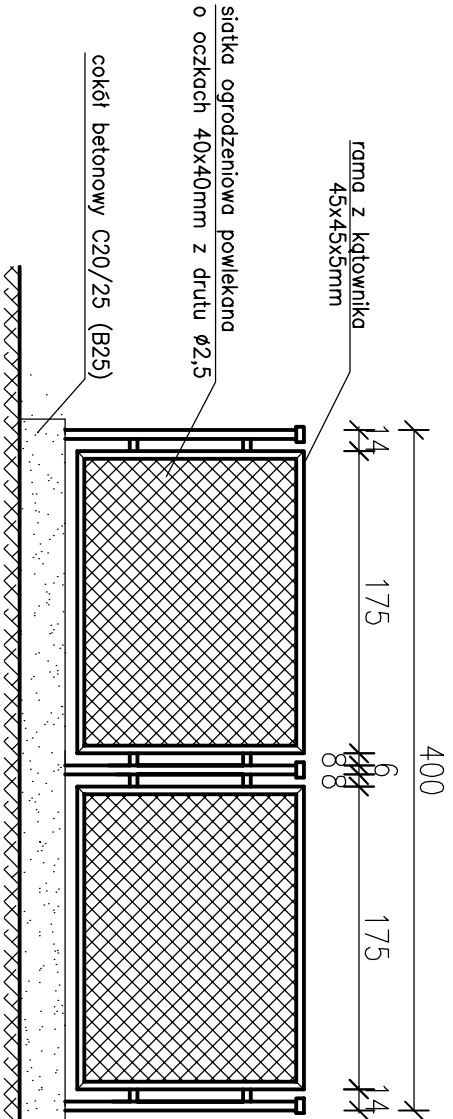

WIDOK PRZĘSLA PEŁNEGO - 1 kpl.

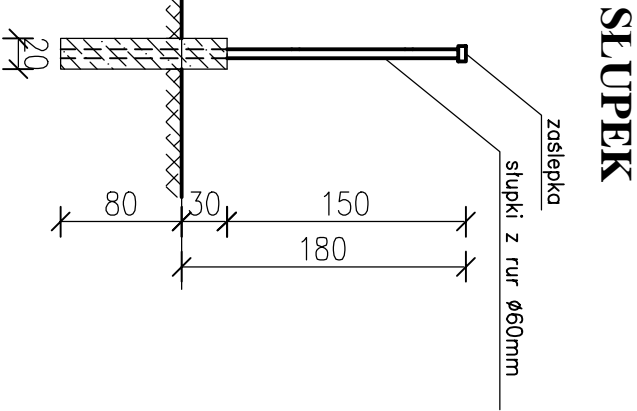

UST UGI PROJEKTOWE - Jerzy Zawadzki 18-100 Łapy ul. Długa 10 tel. 602 236 419 e-mail: jerzyzawadzki13@wp.pl			
OBIEKT : przepompownia ścieków wraz z jej ogrodzeniem oraz przyłączem kanalizacji sanitarnej grawitacyjnej i ciśnieniowej - tłocznej			
ADRES bud.: obręb geod. Krzyżewo gmina Sokoly dz. nr geod. 81/2			
INWESTOR : Powiat Wysokomazowiecki		SKALA 1:50	
NAZWA RYSUNKU : ogrodzenie		Nr rys. 5	DATA 16.06.2015.
PROJEKTANT mgr inż. Iwona Bukłaho upr. w specj. instal. w zakresie sieci, instal. nr PDL/0137/POOS/13		PODPIS	
WSPÓŁPRACA mgr inż. Jerzy Zawadzki upr. w specj. sieci i instal. sanit. nr BI / 372 / 89		PODPIS	