


PROFIL PODŁUŻNY PRZYŁĄCZA KANALIZACJI SANITARNEJ GRAWITACYJNEJ  
DO BUDYNKU MIESZKALNEGO NR 29 skala 1:100

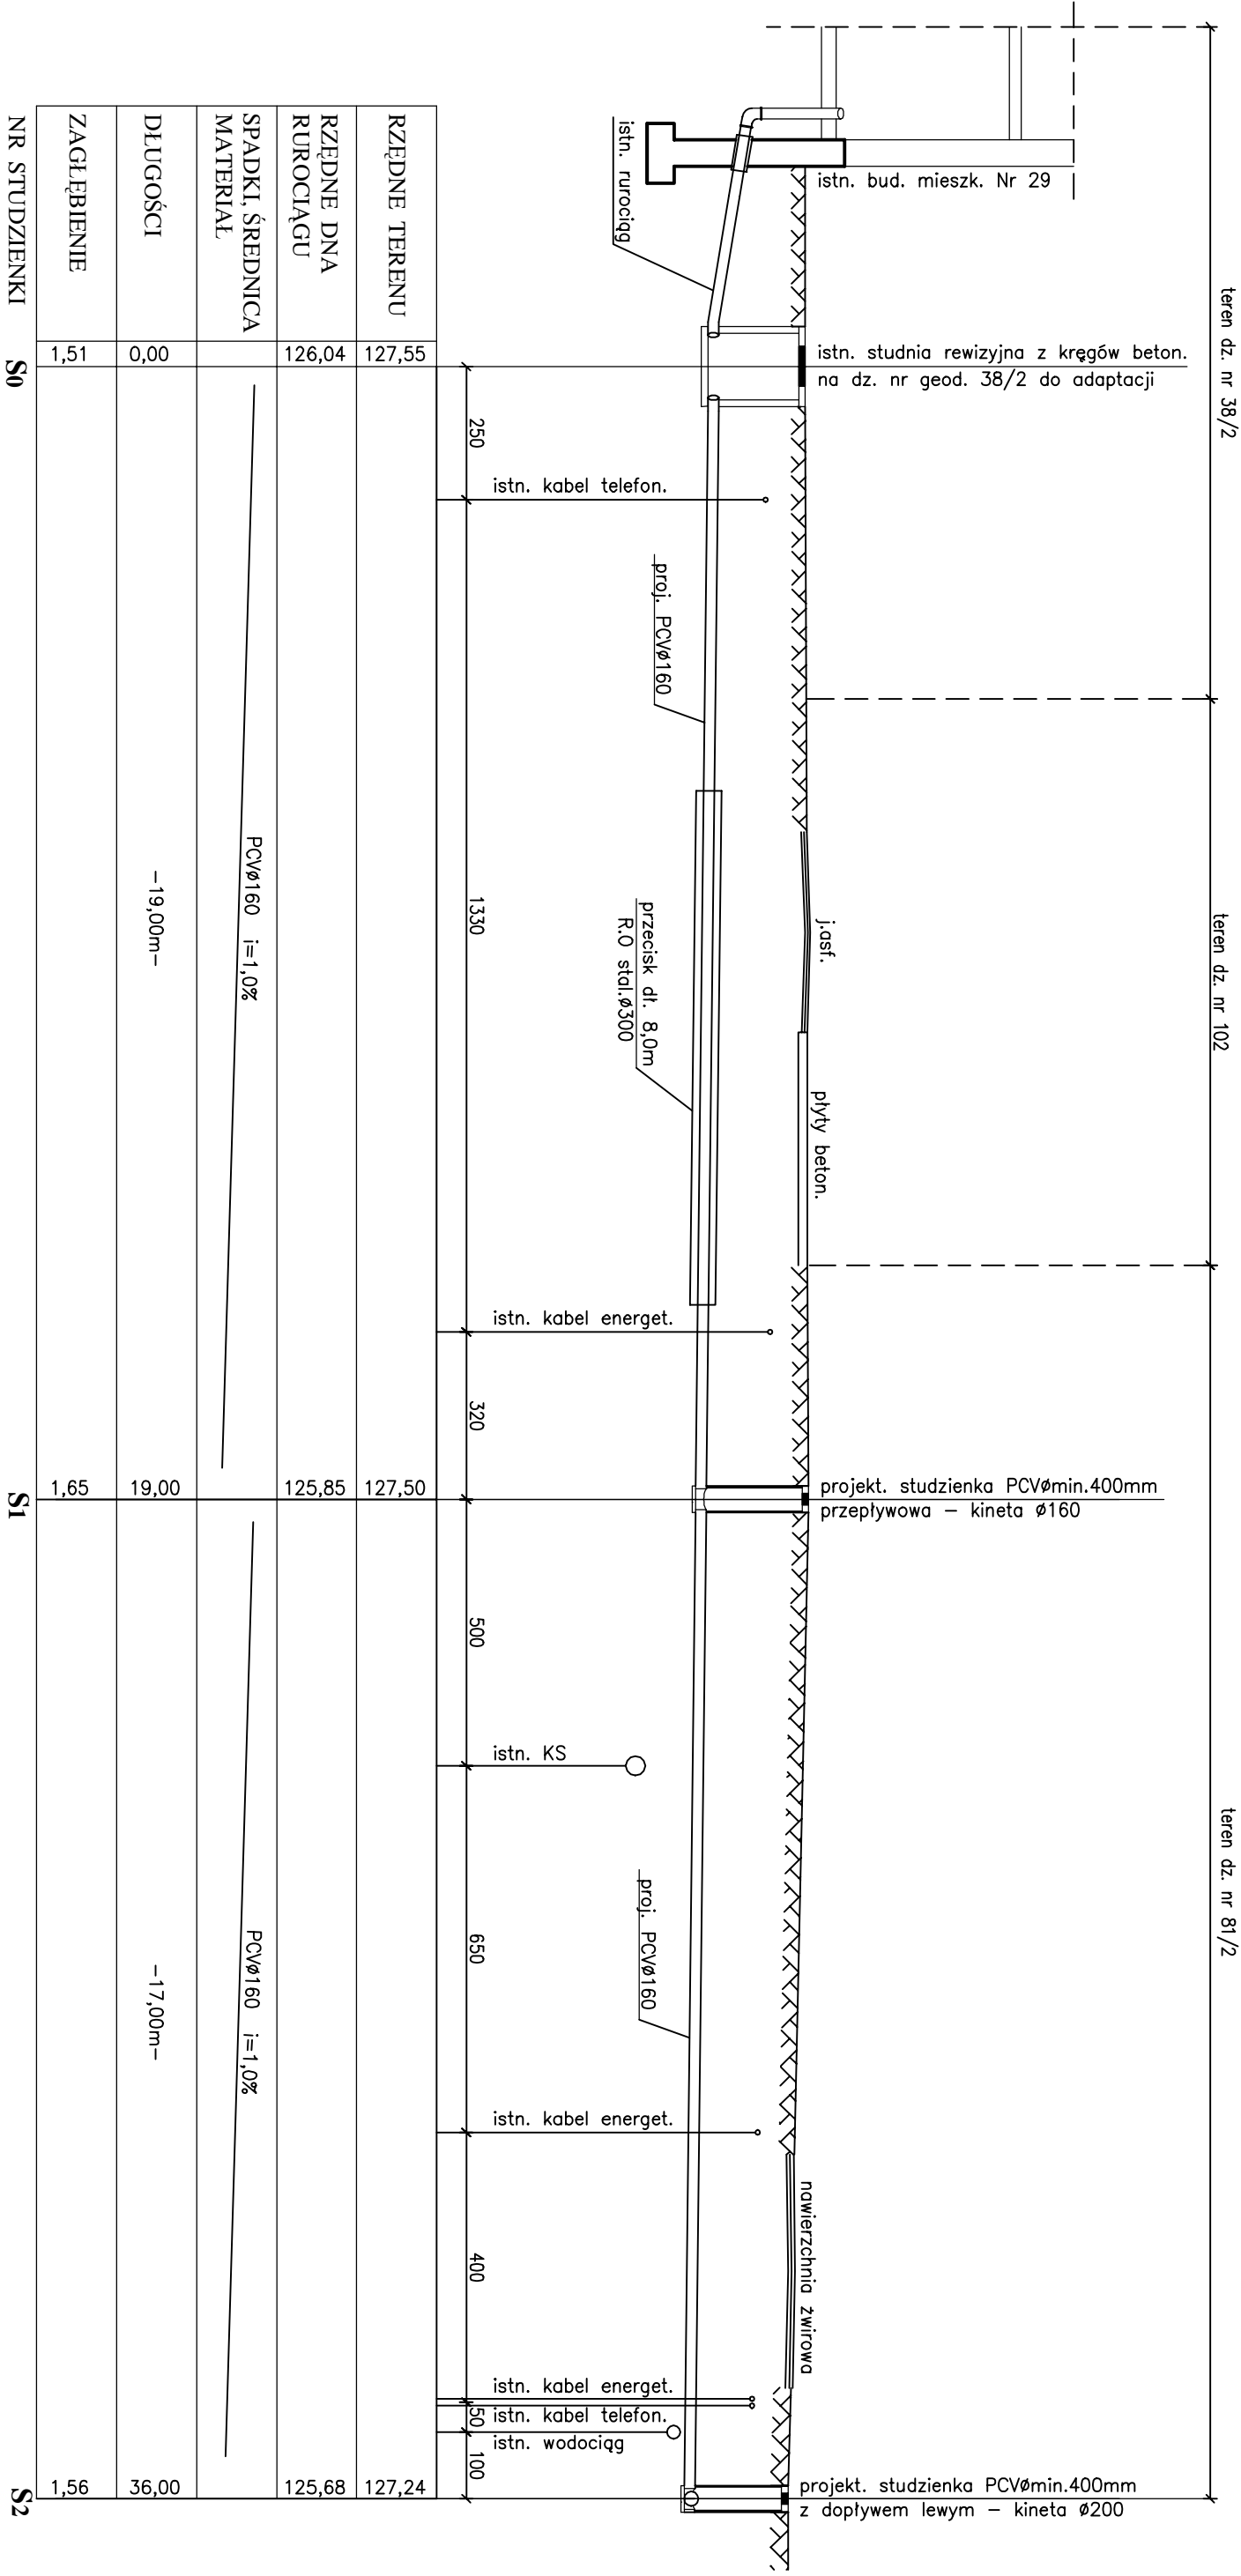

USŁUGI PROJEKTOWE - Jerzy Zawadzki 18-100 Łapy ul. Długa 10 tel. 602 236 419 e-mail: jerzyzawadzki13@wp.pl			
OBIEKT : przepompownia ścieków wraz z jej ogrodeniem oraz przyłączem kanalizacji sanitarnej grawitacyjnej i ciśnieniowej - tłocznej			
ADRES bud.: obręb geod. Krzyżewo gm. Sokoły dz. nr geod. 81/2 (oraz nr geod. 38/2 i 102 dotyczy przyłącza do bud. mieszk. Nr 29)			
INWESTOR : Powiat Wysokomazowiecki		SKALA 1:100	
NAZWA RYSUNKU: profil przyłącza do bud. mieszk. Nr 29		Nr rys. 6	DATA 16.06.2015.
PROJEKTANT mgr inż. Iwona Bukłaho upr. w specj. instal. w zakresie sieci, instal. nr PDU/0137/POOS/13		PODPIS	
WSPÓŁPRACA mgr inż. Jerzy Zawadzki upr. w specj. sieci i instal. sanit. nr BI/372/89		PODPIS	