


# PRZEKRÓJ A2

skala 1:50

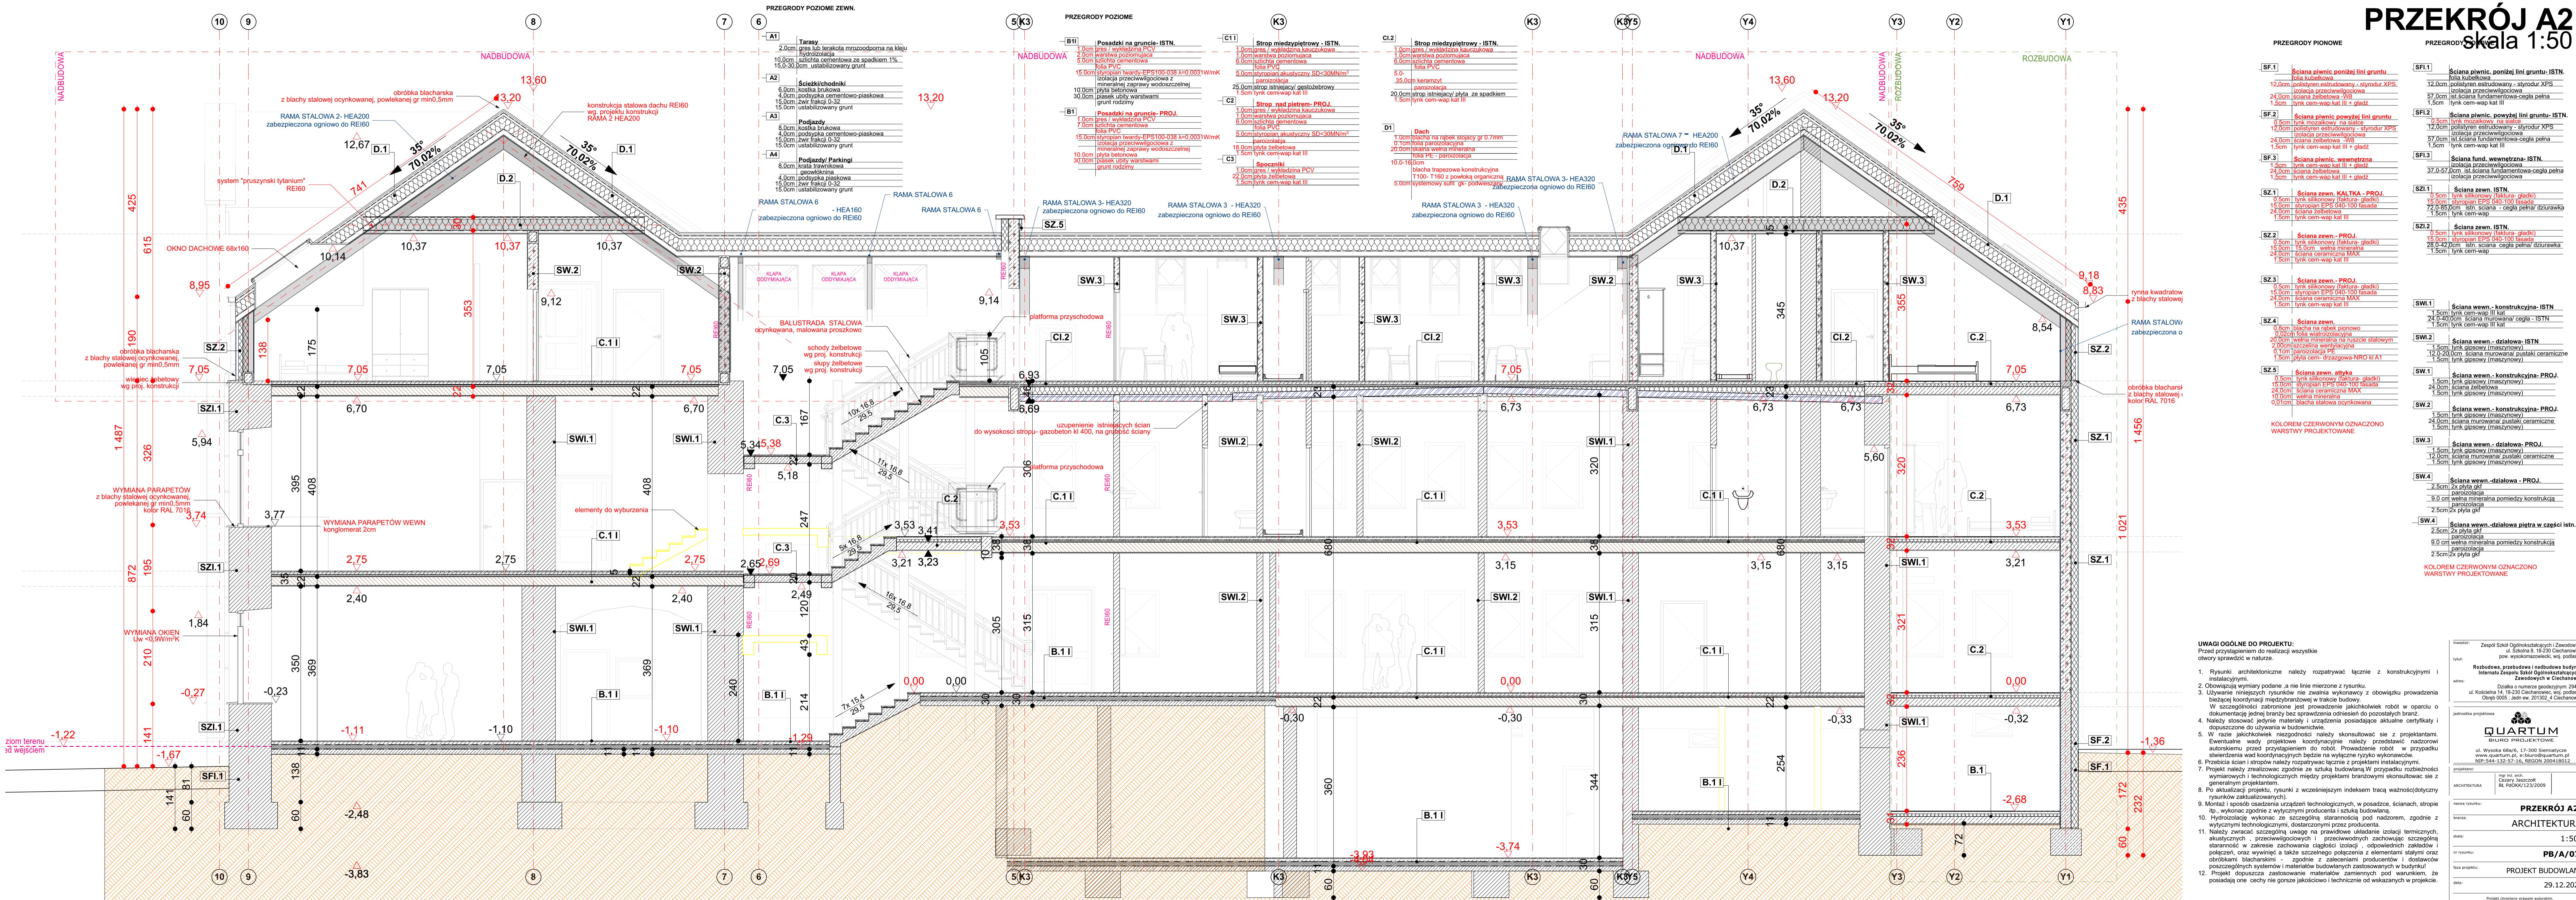

**UWAGI OGÓLNE DO PROJEKTU:**  
Przed przystąpieniem do realizacji wszystkie otwory sprawdzić w naturze.

- Rysunki architektoniczne należy rozpatrywać łącznie z konstrukcyjnymi i instalacyjnymi.
- Obowiązują wymiary podane a nie linie mierzone z rysunku.
- Używanie niniejszych rysunków nie zwalnia wykonawcy z obowiązku prowadzenia bieżącej koordynacji międzybranżowej w trakcie budowy.  
W szczególności zabronione jest prowadzenie jakichkolwiek robót w oparciu o dokumentację jednej branży bez sprawdzenia odniesień do pozostałych branż.
- Należy stosować jedynie materiały i urządzenia posiadające aktualne certyfikaty i dopuszczone do użytkowania w budownictwie.
- W razie jakichkolwiek niezgodności należy skonsultować się z projektantami. Ewentualne wady projektowe koordynacyjnie należy przedstawić nadzorcemu autorskiemu przed przystąpieniem do robót. Prowadzenie robót w przypadku stwierdzenia wad koordynacyjnych będzie na wyłączne ryzyko wykonawcy.
- Przebiega ścian i stropów należy rozpatrywać łącznie z projektami instalacyjnymi.
- Projekt należy zrealizować zgodnie ze sztuką budowlaną. W przypadku rozbieżności wymiarowych i technologicznych między projektami branżowymi skonsultować się z generalnym projektantem.
- Po aktualizacji projektu, rysunki z wcześniejszym indeksem tracą ważność dotycząc rysunków zaktualizowanych).
- Montaż i sposób osadzenia urządzeń technologicznych w posadzkach, ścianach, stropie itp., wykonać zgodnie z wytycznymi producenta i sztuką budowlaną.  
Hydroizolację wykonać ze szczególną starannością pod nadzorem, zgodnie z wytycznymi technologicznymi, dostarczonymi przez producenta.
- Należy zwracać szczególną uwagę na prawidłowe układanie izolacji termicznych, akustycznych i przeciwwilgociowych i przeciwdrobnoustrojowych zachowując szczególną staranność w zakresie zachowania ciągłości izolacji, odpowiednich zakładek i połączeń, oraz wytycenię a także szczelnego połączenia z elementami stałymi oraz obróbkami blacharskimi - zgodnie z zaleceniami producentów i dostawców poszczególnych systemów i materiałów budowlanych zastosowanych w budynku!  
Projekt dopuszcza zastosowanie materiałów zamiennych pod warunkiem, że posiadają one cechy nie gorsze jakościowo i technicznie od wskazanych w projekcie.

Jednostka projektowa  
**QUARTUM**  
BIURO PROJEKTOWE  
ul. Wysoka 68a/6, 17-300 Siemiatycze  
www.quartum.pl, e: biuro@quartum.pl  
NIP: 544-132-37-16, REGON: 200818932

projektant  
mgr inż. arch.  
Cezary Jędrzejcok  
BL\_PODK/123/2009

nazwa rysunku: **PRZEKRÓJ A2**  
branża: **ARCHITEKTURA**  
skala: **1:50**  
tytuł rysunku: **PB/A/07**  
tytuł projektu: **PROJEKT BUDOWLANY**  
data: **29.12.2020**  
Projekt chroniony prawem autorskim.