RZUT PRZYZIEMIA
skala 1:50

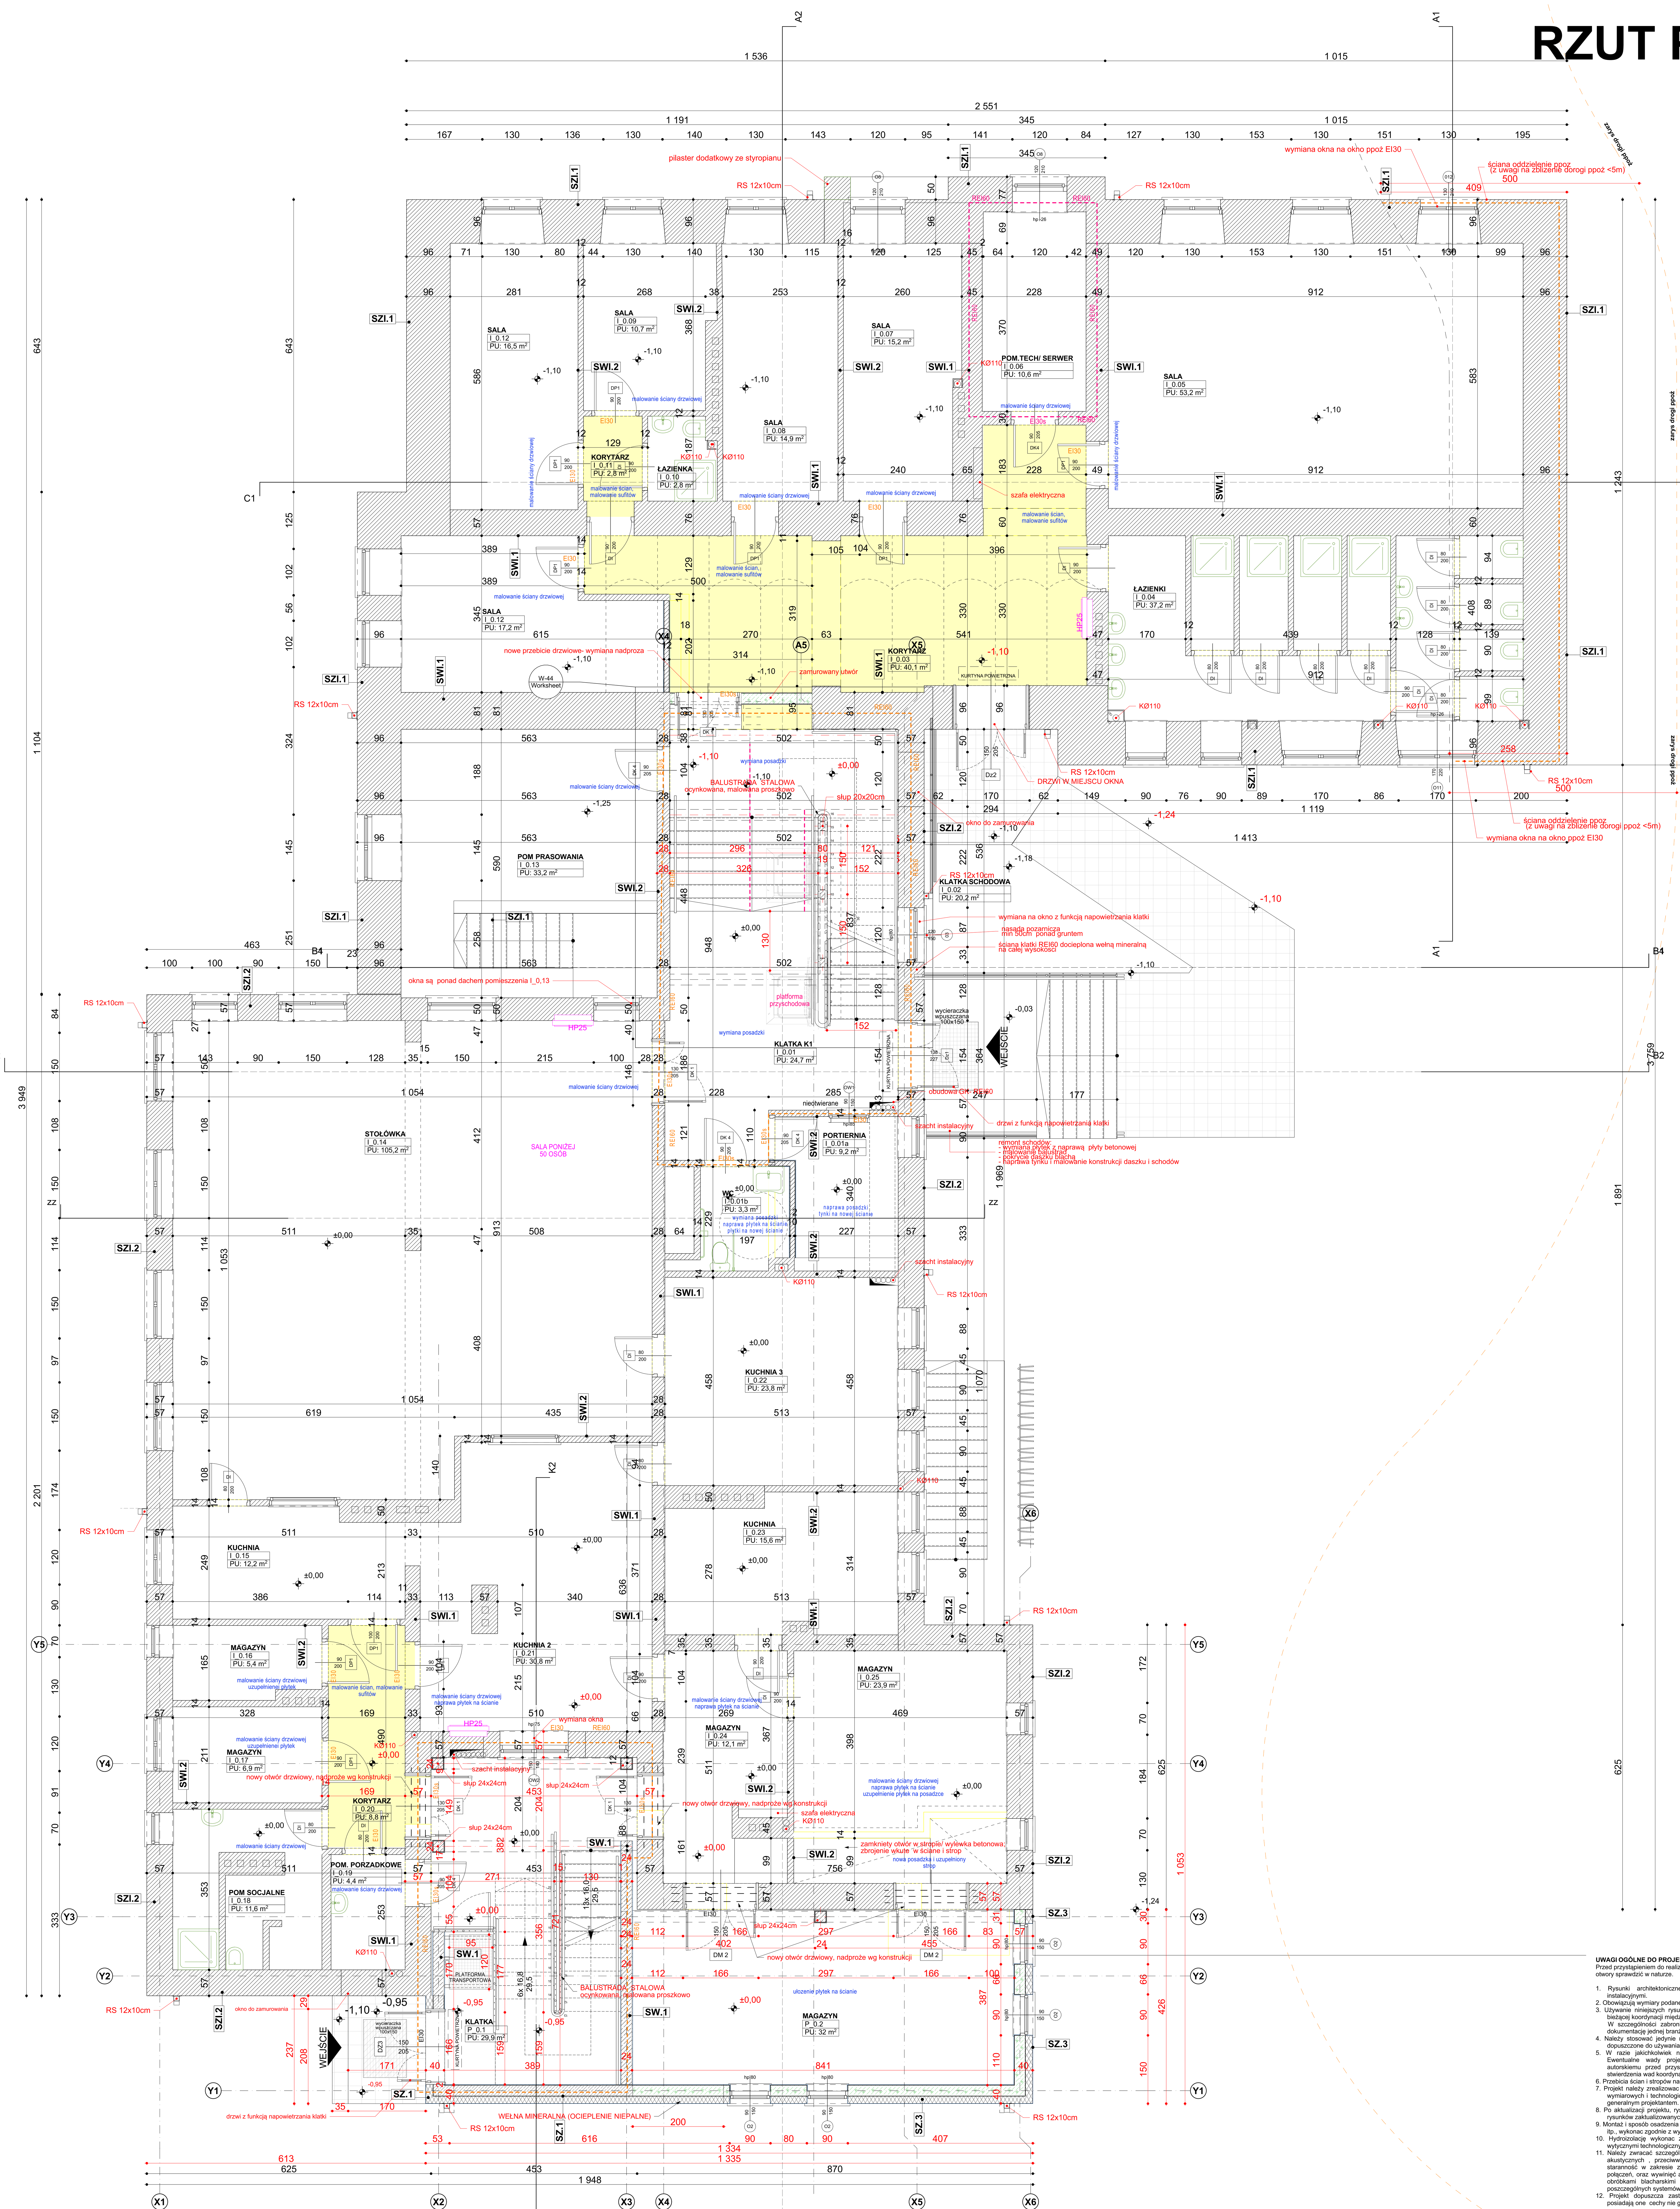

Zestawienie pomieszczeń

Kondygnacja	Nr	Nazwa pomieszczenia	Rodzaj posadzki	Powierzchnia
POZIOM 0				
	I_0.01	KLATKA K1	KAUCZUK	24,7
	I_0.01a	PORTIERNIA	GRES	9,2
	I_0.01b	WC	GRES	3,3
	I_0.02	KLATKA SCHODOWA	GRES	20,2
	I_0.03	KORYTARZ	GRES	40,1
	I_0.04	ŁAZIENKI	GRES	37,2
	I_0.05	SALA	GRES	53,2
	I_0.06	POM.TECH/ SERWER	GRES	10,6
	I_0.07	SALA	GRES	15,2
	I_0.08	SALA	GRES	14,9
	I_0.09	SALA	GRES	10,7
	I_0.10	ŁAZIENKA	GRES	2,8
	I_0.11	KORYTARZ	GRES	2,8
	I_0.12	SALA	GRES	16,5
	I_0.12	SALA	GRES	17,2
	I_0.13	POM PRASOWANIA	GRES	33,2
	I_0.14	STOŁÓWKA	GRES	105,2
	I_0.15	KUCHNIA	GRES	12,2
	I_0.16	MAGAZYN	GRES	5,4
	I_0.17	MAGAZYN	GRES	6,9
	I_0.18	POM SOCJALNE	GRES	11,6
	I_0.19	POM. PORZADKOWE	GRES	4,4
	I_0.20	KORYTARZ	GRES	8,8
	I_0.21	KUCHNIA 2	GRES	30,8
	I_0.22	KUCHNIA 3	GRES	23,8
	I_0.23	KUCHNIA	GRES	15,6
	I_0.24	MAGAZYN	GRES	12,1
	I_0.25	MAGAZYN	GRES	23,9
	P_0.1	KLATKA	KAUCZUK	29,9
	P_0.2	MAGAZYN	GRES	32,0
				634,4 m²
POZIOM +1				
	I_1.01a	KLATKA K1	KAUCZUK	64,9

PRZEGRODY PIONOWE

SFI.1 Ściana piwnic. poniżej lini gruntu- ISTN.
- folia kubełkowa
- 12,0cm polistyren estrudowany - styrodur XPS
- izolacja przeciwwilgociowa
- 57,0cm ist.ściana fundamentowa-cegła pełna
- 1,5cm tynk cem-wap kat III

SFI.2 Ściana piwnic. powyżej lini gruntu- ISTN.
- 0.5cm tynk mozaikowy na siatce
- 12,0cm polistyren estrudowany - styrodur XPS
- izolacja przeciwwilgociowa
- 57,0cm ist.ściana fundamentowa-cegła pełna
- 1,5cm tynk cem-wap kat III

SFI.3 Ściana fund. wewnętrzna- ISTN.
- izolacja przeciwwilgociowa
- 37,0-57,0cm ist.ściana fundamentowa-cegła pełna
- izolacja przeciwwilgociowa

SZI.1 Ściana zewn. ISTN.
- 0.5cm tynk silikonowy (faktura- gładki)
- 15.0cm styropian EPS 040-100 fasada
- 72,0-85,0cm istn. ściana - cegła pełna/ dziurawka
- 1.5cm tynk cem-wap

SZI.2 Ściana zewn. ISTN.
- 0.5cm tynk silikonowy (faktura- gładki)
- 15.0cm styropian EPS 040-100 fasada
- 28,0-42,0cm istn. sciana cegła pełna/ dziurawka
- 1.5cm tynk cem-wap

SWI.1 Ściana wewn.- konstrukcyjna- ISTN
- 1.5cm tynk cem-wap III kat
- 24.0-40.0cm ściana murowana/ cegła - ISTN
- 1.5cm tynk cem-wap III kat

SWI.2 Ściana wewn.- działowa- ISTN
- 1.5cm tynk gipsowy (maszynowy)
- 12.0-20.0cm ściana murowana/ pustaki ceramiczne
- 1.5cm tynk gipsowy (maszynowy)

SW.1 Ściana wewn.- konstrukcyjna- PROJ.
- 1.5cm tynk gipsowy (maszynowy)
- 24.0cm ściana żelbetowa
- 1.5cm tynk gipsowy (maszynowy)

SW.2 Ściana wewn.- konstrukcyjna- PROJ.
- 1.5cm tynk gipsowy (maszynowy)
- 24.0cm ściana murowana/ pustaki ceramiczne
- 1.5cm tynk gipsowy (maszynowy)

SW.3 Ściana wewn.- działowa- PROJ.
- 1.5cm tynk gipsowy (maszynowy)
- 12.0cm ściana murowana/ pustaki ceramiczne
- 1.5cm tynk gipsowy (maszynowy)

SW.4 Ściana wewn.-działowa - PROJ.
- 2.5cm 2x płyta gkf
- paroizolacja
- 9.0 cm wełna mineralna pomiedzy konstrukcją
- paroizolacja
- 2.5cm 2x płyta gkf

SW.4 Ściana wewn.-działowa piętra w części istn.
- 2.5cm 2x płyta gkf
- paroizolacja
- 9.0 cm wełna mineralna pomiedzy konstrukcją
- paroizolacja
- 2.5cm 2x płyta gkf

PRZEGRODY PIONOWE

SF.1 Ściana piwnic poniżej lini gruntu
- folia kubełkowa
- 12,0cm polistyren estrudowany - styrodur XPS
- izolacja przeciwwilgociowa
- 24,0cm ściana żelbetowa -W8
- 1,5cm tynk cem-wap kat III + gładź

SF.2 Ściana piwnic powyżej lini gruntu
- 0.5cm tynk mozaikowy na siatce
- 12,0cm polistyren estrudowany - styrodur XPS
- izolacja przeciwwilgociowa
- 24,0cm ściana żelbetowa -W8
- 1,5cm tynk cem-wap kat III + gładź

SF.3 Ściana piwnic. wewnętrzna
- 1,5cm tynk cem-wap kat III + gładź
- 24,0cm ściana żelbetowa
- 1,5cm tynk cem-wap kat III + gładź

SZ.1 Ściana zewn. KALTKA - PROJ.
- 0.5cm tynk silikonowy (faktura- gładki)
- 15.0cm styropian EPS 040-100 fasada
- 24,0cm ściana żelbetowa
- 1.5cm tynk cem-wap kat III

SZ.2 Ściana zewn.- PROJ.
- 0.5cm tynk silikonowy (faktura- gładki)
- 15.0cm wełna mineralna fasadowa
- 24,0cm ściana ceramiczna MAX
- 1.5cm tynk cem-wap kat III

SZ.3 Ściana zewn.- PROJ.
- 0.5cm tynk silikonowy (faktura- gładki)
- 15.0cm styropian EPS 040-100 fasada
- 24,0cm ściana ceramiczna MAX
- 1.5cm tynk cem-wap kat III

SZ.4 Ściana zewn.
- 2,0cm blacha trapezowa T20 pionowo
- 0,02cm folia wiatroizolacyjna
- 5.0cm wełna mineralna pionowo na ruszcie stalowym
- 10.0cm wełna mineralna poziomo na ruszcie stalowym ("Z") lub w kasetach szer 60cm
- 10.0cm wełna mineralna poziomo pomiędzy słupami konstrukcji nośnej na ruszcie stalowym ("Z") lub w kasetach szer 60cm
- 2,0cm szczelina wentylacyjna
- 0,1cm paroizolacja PE
- 1.5cm płyta cem- drzazgowa-NRO kl A1

SZ.5 Ściana zewn. attyka
- 0.5cm tynk silikonowy (faktura- gładki)
- 15.0cm styropian EPS 040-100 fasada
- 24,0cm ściana ceramiczna MAX
- 10.0cm wełna mineralna
- 0,01cm blacha stalowa ocynkowana

KOLOREM CZERWONYM OZNACZONO

LEGENDA

- wypełnienie otworów w ścianach istniejących
- ściany projektowane zewn.
- ściany projektowane działowe
- ściany istniejace
- ściany DO WYBURZENIA
- 12 x17 0 / 12 x17 0 kominy wentylacyjne
- HP25 1l/s hydrant wewnętrzny
- obszar klatki schodowej ulegający oddymianiu
- umywalka, h =80cm
- złączka do węża, h=30cm
- wpust podlogowy z syfonem
- toaleta
- pisuar
- hp - wysokość parapetu od posadzki w stanie wykończonym
- hpom - wysokość pomieszczenia od posadzki w stanie wykończonym
- KR - kratka kanalizacyjna podlogowa wg. projektu instalacyjnego
- K - pion kanalizacyjny wg. projektu instalacyjnego
- REI120 oznaczenie stref pożarowych REI120
- REI60 oznaczenie stref pożarowych REI60 drzei EIS30
- hydrant wewn. HP 25
- obudowa korytarzy ewakuacyjnych EI30
- kierunek ewakuacji

UWAGI OGÓLNE DO PROJEKTU:
Przed przystąpieniem do realizacji wszystkie otwory sprawdzić w naturze.

1. Rysunki architektoniczne należy rozpatrywać łącznie z konstrukcyjnymi i instalacyjnymi.
2. Obowiązują wymiary podane ,a nie linie mierzone z rysunku.
3. Używanie niniejszych rysunków nie zwalnia wykonawcy z obowiązku prowadzenia bieżącej koordynacji międzybranżowej w trakcie budowy. W szczególności zabronione jest prowadzenie jakichkolwiek robót w oparciu o dokumentację jednej branży bez sprawdzenia odniesień do pozostałych branż.
4. Należy stosować jedynie materiały i urządzenia posiadające aktualne certyfikaty i dopuszczone do używania w budownictwie.
5. W razie jakichkolwiek niezgodności należy skonsultować sie z projektantami. Ewentualne wady projektowe koordynacyjnie należy przedstawić nadzorowi autorskiemu przed przystąpieniem do robót. Prowadzenie robót w przypadku stwierdzenia wad koordynacyjnych będzie na wyłączne ryzyko wykonawców.
6. Przebicia ścian i stropów należy rozpatrywac łącznie z projektami instalacyjnymi.
7. Projekt należy zrealizowac zgodnie ze sztuką budowlaną.W przypadku rozbieżności wymiarowych i technologicznych między projektami branżowymi skonsultowac sie z generalnym projektantem.
8. Po aktualizacji projektu, rysunki z wcześniejszym indeksem tracą ważnośc(dotyczny rysunków zaktualizowanych).
9. Montaż i sposób osadzenia urządzeń technologicznych, w posadzce, ścianach, stropie itp., wykonac zgodnie z wytycznymi producenta i sztuką budowlaną.
10. Hydroizolację wykonac ze szczególną starannością pod nadzorem, zgodnie z wytycznymi technologicznymi, dostarczonymi przez producenta.
11. Należy zwracać szczególną uwagę na prawidłowe układanie izolacji termicznych, akustycznych , przeciwwilgociowych i przeciwwodnych zachowując szczególną staranność w zakresie zachowania ciągłości izolacji , odpowiednich zakładów i połączeń, oraz wywinięć a także szczelnego połączenia z elementami stałymi oraz obróbkami blacharskimi - zgodnie z zaleceniami producentów i dostawców poszczególnych systemów i materiałów budowlanych zastosowanych w budynku!
12. Projekt dopuszcza zastosowanie materiałów zamiennych pod warunkiem, że posiadają one cechy nie gorsze jakościowo i technicznie od wskazanych w projekcie.

inwestor:	Powiat Wysokomazowiecki, Starostwo Powiatowe w Wysokiem Mazowieckiem, ul. Ludowa 15a; 18-200 Wysokie Mazowieckie, pow. wysokomazowiecki, woj. podlaskie
tytuł:	Rozbudowa, przebudowa i nadbudowa budynku Internatu Zespołu Szkół Ogólnokształcących i Zawodowych w Ciechanowcu
adres:	Działka o numerze geodezyjnym: 2941/3, ul. Kościelna 12, 18-230 Ciechanowiec, woj. podlaskie, Obręb 0005 ; Jedn ew. 201302_4 Ciechanowiec
jednostka projektowa	QUARTUM BIURO PROJEKTOWE, ul. Wysoka 68a/6, 17-300 Siemiatycze, www.quartum.pl, e:biuro@quartum.pl, NIP:544-132-57-16, REGON 200418012
projektanci	ARCHITEKTURA: mgr inż. arch. Cezary Jaszczołt, Bł. PdOKK/123/2009
nazwa rysunku:	RZUT PRZYZIEMIA
branża:	ARCHITEKTURA
skala:	1:50
nr rysunku:	A.01.1.2 /rew.02
faza projektu:	PROJEKT WYKONAWCZY/TECHNICZNY
data:	data rewizji 10.04.2021

Projekt chroniony prawem autorskim.