LEGENDA:

PROJEKTOWANE:

- nawierzchnia asfaltowa na drodze powiatowej i zjazdach
- nawierzchnia asfaltowa na ciągu pieszo-rowerowym
- nawierzchnia z betonowej kostki brukowej na ciągu pieszo-rowerowym
- nawierzchnia z betonowej kostki brukowej na zjazdach i parkingach
- nawierzchnia z kostki kamiennej na zatoce parkingowej i zjazdach
- nawierzchnia z betonowej kostki brukowej na chodnikach
- zieleńce
- krawężnik kamienne — krawężnik kamienny obniżony
- obrzeże betonowe — krawędź pobocza
- projektowana sieć gazowa wg oddzielnego opracowania firmy Smol-term
- projektowana doziemna sieć energetyczna wg oddzielnego opracowania firmy ZRI DROMOBUD
- projektowany słup oświetleniowy wg oddzielnego opracowania firmy ZRI DROMOBUD
- projektowana doziemna sieć telekomunikacyjna
- istn. zbieracz melioracyjny
- istn. sączek melioracyjny

- wpust uliczny (W1, W2,....) z przykanalikiem i studnią (D1, D2,....)
- studnia z osadnikiem
- 583/6 — działki na których zlokalizowana jest inwestycja poza wykupem
- 2/2, 2 — numery działek po podziale - do wykupu
- 2/2, 2 — numery działek po podziale - poza wykupem
- projektowana linia rozgraniczająca
- zakres terenu objętego wnioskiem o wydanie decyzji o zezwoleniu na realizację inwestycji drogowej

ISTNIEJĄCE:

- istn. granica działek
- istn. sieć wodociągowa
- istn. sieć gazowa
- istn. kanalizacja sanitarna
- istn. kable telekomunikacyjne
- istn. kable telekomunikacyjne do przebudowy
- istn. sieć energetyczna
- istn. linia napowietrzna energetyczno/oświetleniowa
- istn. sączek melioracyjny do likwidacji

ARKUSZ 2

Adres obiektu	woj. podlaskie gmina Wysokie Mazowieckie m. Wysokie Mazowieckie		ZRI DROMOBUD
Stadium	PROJEKT WYKONAWCZY		
Nazwa projektu	Rozbudowa drogi powiatowej Nr 2072B ul. Ludowa w Wysokiem Mazowieckiem od km 0+624.00 do km 1+555.00		
Tytuł rysunku	Plan sytuacyjny	Skala 1:500 Data 21.07.2015	Zał. nr/ark. 2/2
Projektant		Sprawdzający	
imię i nazwisko nr uprawnień	Podpis	imię i nazwisko nr uprawnień	Podpis
Branża	DROGOWA		
mgr inż. Piotr Zabicki PDL/0015/POOD/11 (dla projektanta bez uprawnień w specjalności drogowej)		mgr inż. Piotr Dobrzyński PDL/0015/POOD/11 (dla projektanta bez uprawnień w specjalności drogowej)	
Współpraca			
mgr inż. Wojciech Borzuchowski GAN/ZI/7142/74/93			
Branża	SANITARNA		
mgr inż. Sylwia Korkowska-Kalit PDL/0092/PWOS/04 (projektant w specjalności instalacyjnej w zakresie sieci, instalacji i urządzeń cieplnych, wentylacyjnych, gazowych i wodociągowych)		-	-

Szkic orientacyjny

MAPA DO CELÓW PROJEKTOWYCH — Ark. 2/3

Oznaczenie kartograficzne osnowy przy geodezyjnej		Nr Kat. Rys.: 15449 / 121 / 2015 Nr ew. dyl.: DN.6642.452.2015
OBIEKT		WYSOKIE MAZOWIECKIE
Jednostka ewidencyjna	identyfikator	201301_1
	nazwa	WYSOKIE MAZOWIECKIE
Obręb ewidencyjny	identyfikator	0001
	nazwa	WYSOKIE MAZOWIECKIE
Powiat		wysokomazowiecki
Województwo		podlaskie
SKALA MAPY		1 : 500
Układ współrzędnych	prostokątnych płaskich	2000 (6)
	wysokościowych	KRONSTADT 60
Oznaczenie granic obszaru, który był przedmiotem aktualizacji		----------
Data sporządzenia mapy		Ark. mapy zasadniczej
06.05.2015 r.		8.189.08.22.4.1; 22.4.2; 22.4.3; 22.3.4

M-GEO Zakład Usług Geodezyjnych Zbigniew Mikołajuk, 18-200 Wysokie Mazowieckie, ul. Długa 78, tel. 0-862 172 8 531, EMAIL: zug_mikolajuk@op.pl, REGON: 451100280, NIP: 9171529419 Mgr. Geom. Pr. I Stopnia

OSOBA UPRAWNIONA

PRZYGOTOWAŁ: imię i nazwisko, Wykonywany dział i zakres usług reprezentujących	SPRAWDZIŁ: imię i nazwisko, sprawdzał oraz dział i zakres usług sprawdzanego, który sprawdzał mapę
M T K O S K E	

W granicach sporządzenia znajdują się punkty osnowy II klasy: 253, oraz III klasy: 1101, 1150.
Stosunkowo gruntowych brak.

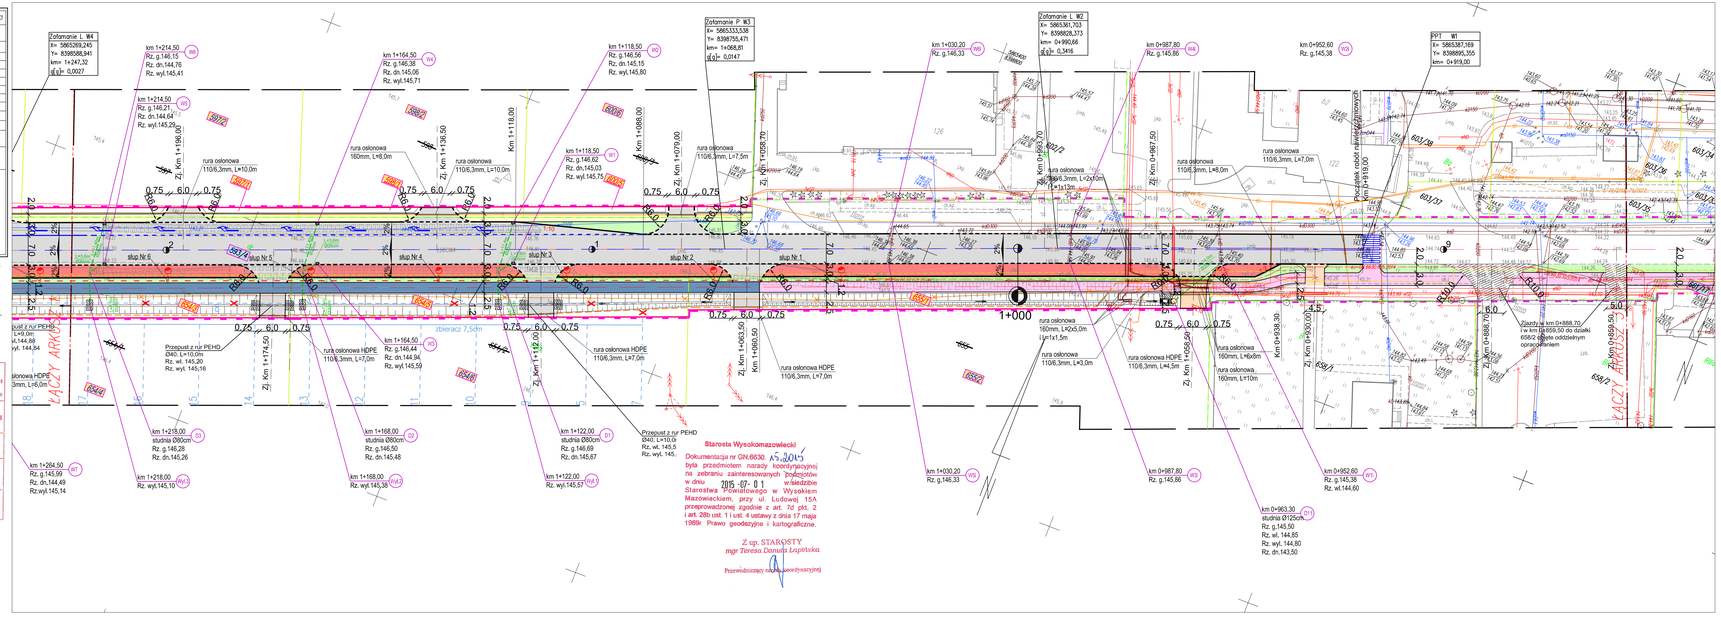

Potwierdza się, że przejrzyjący dokument został opracowany w wysokim pracy geodezyjnych i kartograficznych, których rezultaty zawiera operat techniczny wpisany do ewidencji materiałów państwowego zasobu geodezyjnego i kartograficznego

Organ prowadzący państwowy zasób geodezyjny i kartograficzny: STAROSTA WYSOKOMAZOWIECKI

Identyfikator ewidencyjny materiału zasobu: P.2013.2015.589

Data wpisania operatu technicznego do ewidencji materiałów zasobu: 2015 -06- 09

Imię i nazwisko osoby reprezentującej organ: Z up. STAROSTY mgr Teresa Danuta Łapińska

Inspektor w Wydziale Geodezji, Kartografii, Katastru i Nieruchomości

Starosta Wysokomazowiecki

Dokumentacja nr GN.6630.45.2015 była przedmiotem narady koordynacyjnej na zebraniu zainteresowanych podmiotów w dniu 2015 -07- 01 w siedzibie Starostwa Powiatowego w Wysokiem Mazowieckiem, przy ul. Ludowej 15A przeprowadzonej zgodnie z art. 7d pkt. 2 i art. 28b ust. 1 i ust. 4 ustawy z dnia 17 maja 1989r Prawo geodezyjne i kartograficzne.

Z up. STAROSTY mgr Teresa Danuta Łapińska

Przewodniczący narady koordynacyjnej