

LEGENDA:

PROJEKTOWANE:

- nawierzchnia asfaltowa na drodze powiatowej i zjazdach
- nawierzchnia asfaltowa na ciągu pieszco-rowerowym
- nawierzchnia z betonowej kostki brukowej na ciągu pieszco-rowerowym
- nawierzchnia z betonowej kostki brukowej na zjazdach i parkingach
- nawierzchnia z kostki kamiennej na zatonie parkingowej i zjazdach
- nawierzchnia z betonowej kostki brukowej na chodnikach
- zieleniec

- krawężnik kamienny
- obrzeże betonowe
- krawężnik kamienny obniżony
- krawędź pobocza
- projekowana sieć gazowa wg oddzielnego opracowania firmy Smo-term
- projekowana sieć wodociągowa wg oddzielnego opracowania firmy ZRI DROMOBUD
- projekowany słup oświetleniowy wg oddzielnego opracowania firmy ZRI DROMOBUD
- projekowana doziemna sieć telekomunikacyjna
- projekowana doziemna sieć telekomunikacyjna


- studnia z osadnikiem
- studnia z zbiornikiem melioracyjnym
- studnia z osadnikiem
- studnia z zbiornikiem melioracyjnym
- istn. sączek melioracyjny

Adres obiektu	gmina Wysokie Mazowieckie R.O. 12256 Mazowieckie		
Status	PROJEKT WYKONAWCZY		
Nazwa projektu	Rozbudowa drogi powiatowej Nr 20728 ul. Ludowa w Wysokim Mazowieckim o lin. P 2x5,00 do lin. P 5x5,00		
Typ projektu	Skala 1:300	Data	21.07.2015
Projektant	mgr inż. Piotr Dziwizyński PDI.00351PKOD.13 Współpraca UAN II.7342-74/3	Pracownicy	Zal. nr 2/3
Wykonawca	mgr inż. Zbigniew Kozłowski PDI.00351PKOD.13 Współpraca UAN II.7342-74/3	Pracownicy	
Właściciel	SAWITARNIA		



AKRUSZ 3

- ISTNIEJĄCE:**
- istn. granica działek
 - istn. sieć wodociągowa
 - istn. sieć gazowa
 - istn. kanalizacja sanitarna
 - istn. kable telekomunikacyjne do przebudowy
 - istn. sieć energetyczna
 - istn. linia napowietrzna energetczno-oświetleniowa
 - istn. sączek melioracyjny do likwidacji

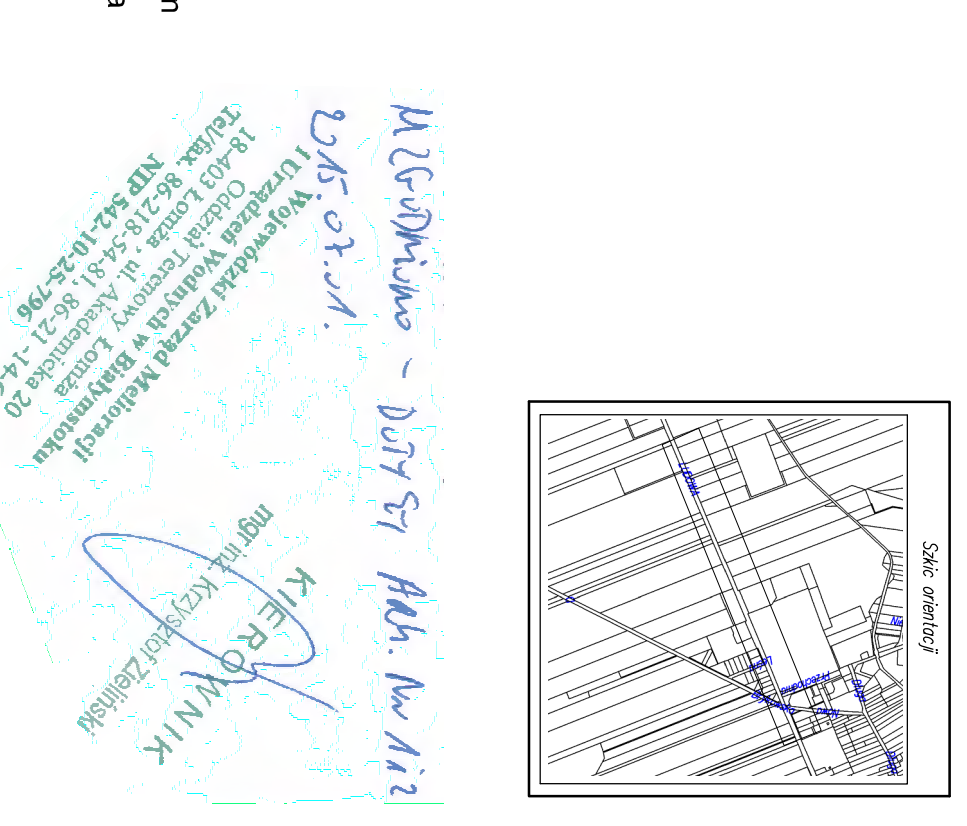

MAPA DO CELÓW PROJEKTOWYCH

Wzrost: 15449 / 171 / 2015
Wzrost: 02.642.632.2015


0 5 1 E K T

WYKONAWCA: WYKONAWCA




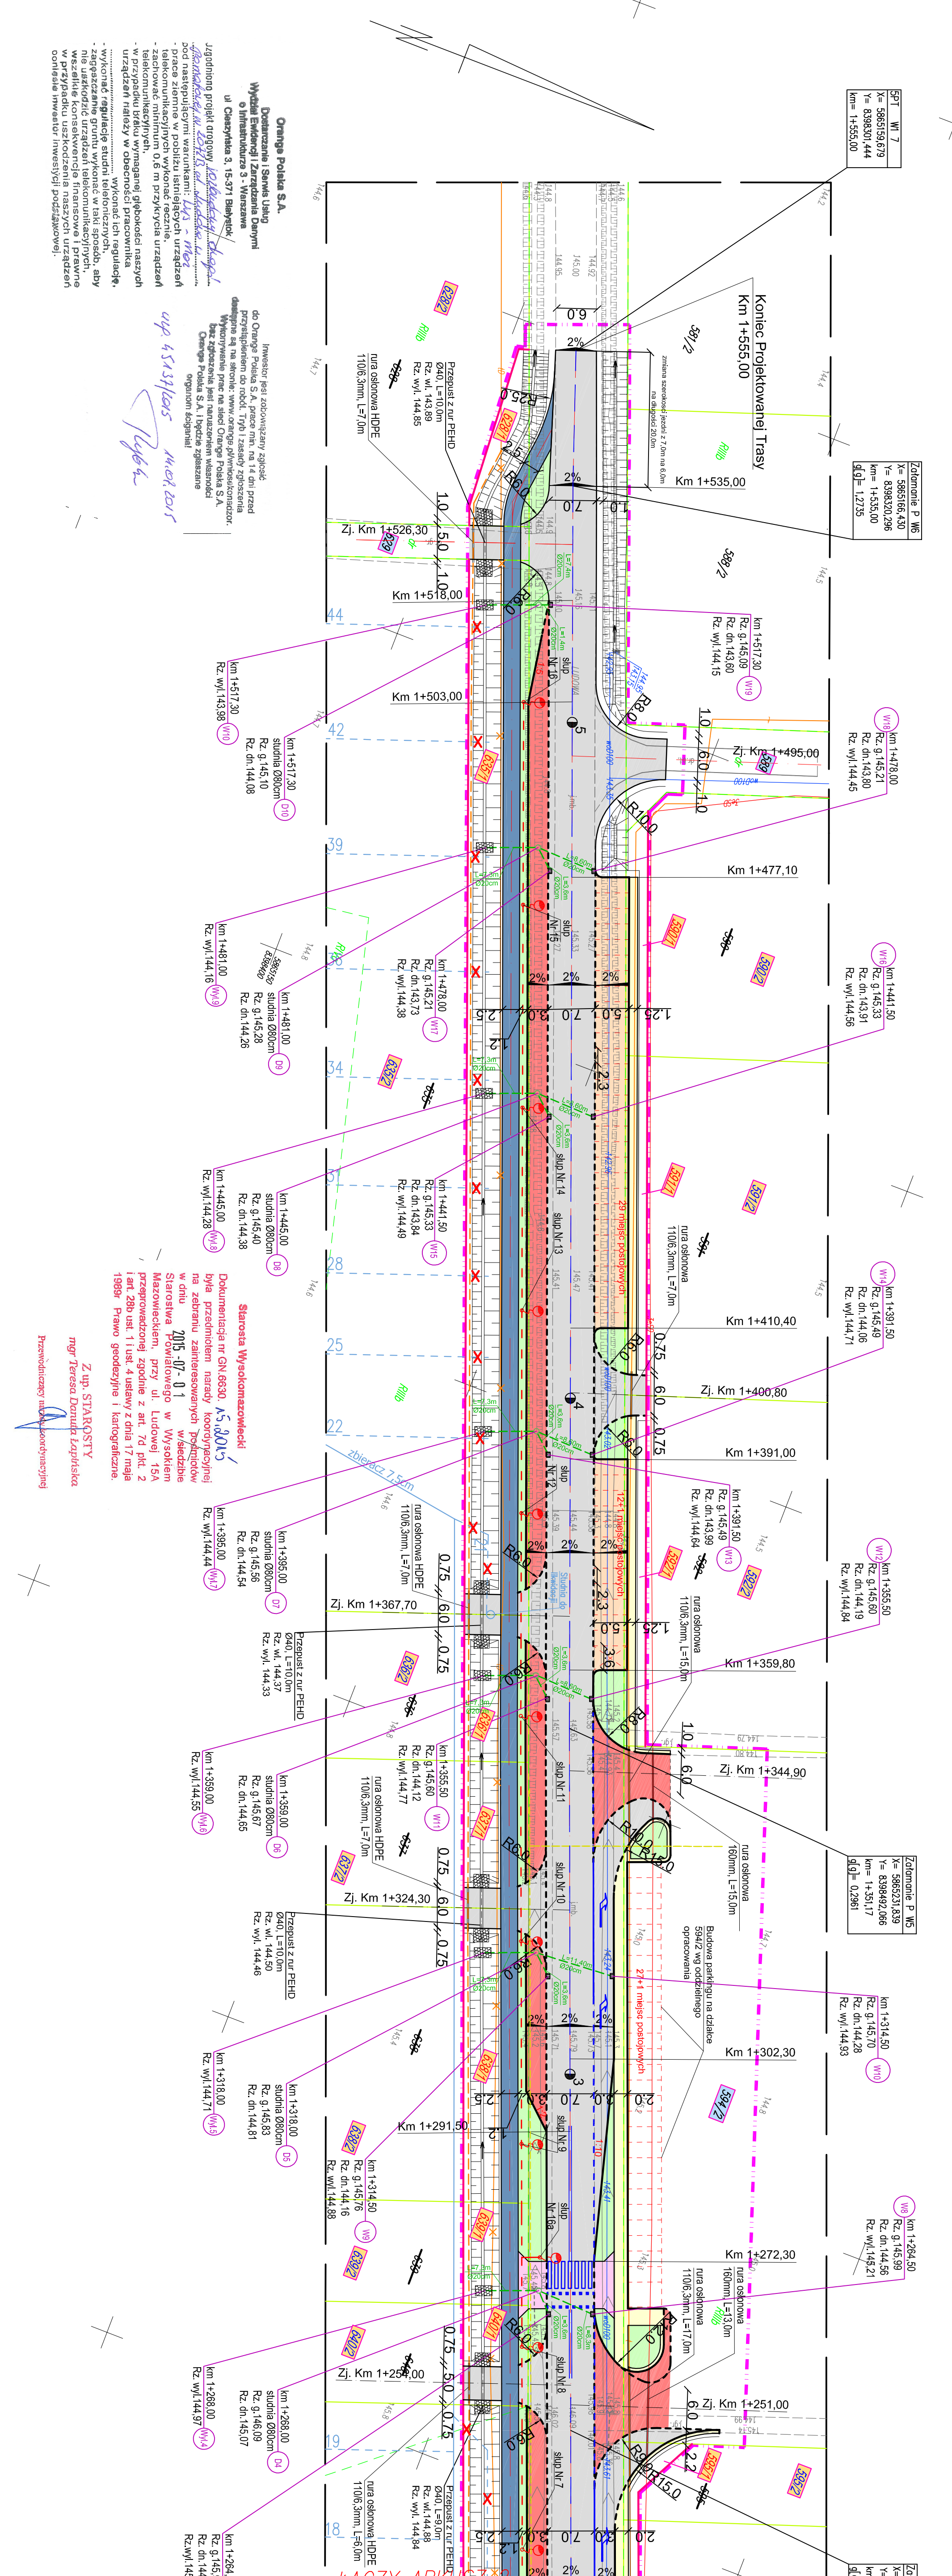

Orange Polska S.A.


Starosta Wysokomazowiecki
Dokumentacja nr GN.6630.45.01015

Z. inż. STAROSTY
mgr. Teresa Dąbka Łączyńska

Przewodniczący

ŁĄCZY ARRUSZ 2