

LEGENDA:

PROJEKTOWANE (wg odrębnych opracowań):

- nawierzchnia asfaltowa na drodze powiatowej i zjazdach
- nawierzchnia asfaltowa na ciągu pieszo-rowerowym
- nawierzchnia z betonowej kostki brukowej na ciągu pieszo-rowerowym
- nawierzchnia z betonowej kostki brukowej na zjazdach i parkingach
- nawierzchnia z kostki kamiennej na zatoce parkingowej i zjazdach
- nawierzchnia z betonowej kostki brukowej na chodnikach
- zieleńce
- krawężnik betonowy
- krawężnik betonowy obniżony
- obrzeże betonowe
- krawędź pobocza
- projektowana sieć gazowa wg oddzielnego opracowania firmy Smol-term

PROJEKTOWANA DOZIEMNA SIĘĆ TELEKOMUNIKACYJNA

- wpust uliczny (W1, W2,...) z przykanalikiem i studnią (D1, D2,...)
- studnia z osadnikiem

- 593/4 - działki na których zlokalizowana jest inwestycja poza wykupem
- 628/1 - numery działek po podziale - do wykupu
- 628/2 - numery działek po podziale - poza wykupem
- projektowana linia rozgraniczająca
- zakres terenu objętego wnioskiem o wydanie decyzji o zezwoleniu na realizację inwestycji drogowej



ISTNIEJĄCE

- istn. granica działek
- istn. sieć wodociągowa
- istn. sieć gazowa
- istn. kanalizacja sanitarna
- istn. kable telekomunikacyjne
- istn. kable telekomunikacyjne do przebudowy
- istn. sieć energetyczna
- istn. linia napowietrzna energetyczno/oświetleniowa

LEGENDA: PROJEKTOWANE OŚWIETLENIE DROGOWE

- projektowana linia kablowa oświetlenia drogowego
- projektowana rura osłonowa kabla
- projektowany słup oświetleniowy

MAPA DO CELÓW PROJEKTOWYCH		Ark. 2/3
Oznaczenia kancelaryjne zgłoszonej pracy geodezyjnej		
Nr Rob. Wyk.: 15449 / 121 / 2015		Nr ew. zgt.: GN.6642.452.2015
O B I E K T		
WYSOKIE MAZOWIECKIE	Identyfikator	201301_1
WYSOKIE MAZOWIECKIE	nazwa	WYSOKIE MAZOWIECKIE
0001	Identyfikator	0001
WYSOKIE MAZOWIECKIE	nazwa	WYSOKIE MAZOWIECKIE
Wysokomazowiecki podlasie	Powiat	Wysokomazowiecki
Województwo	podlasie	Województwo
S K A L A M A P Y		
1 : 500	1 : 500	1 : 500
Nazwa układu współrzędnych		
2000 (B)	przekształconych płaskich	2000 (B)
KRONSZTADT 60	wysokosciowych	KRONSZTADT 60
Oznaczenie granic obszaru, który był przedmiotem aktualizacji		
06.05.2015 r.	Data opracowania mapy	Ark. mapy zasadniczej: 8.189.08.22.4.1, 22.4.2, 22.4.3, 22.3.4
Zbigniew Milewski 18-200 Wysokie Mazowieckie, ul. Długa 7B tel. 0 602 798 838, 0461 477 10 30 e-mail: z.milewski@mggeo.pl NIP: 525-185-525, REGON: 141548 Min. Geoz. Pr. i Bud.		
pieczęć NAZWA / imię i nazwisko Wykonawcy data i podpis osoby reprezentującej W Y K O N A W C E		
pieczęć imię i nazwisko Inżyniera data i podpis osoby reprezentującej który opracował mapę		
W granicach opracowania znajdują się punkty osnowy II klasy: 353, oraz III klasy: 1101, 1150. Słabejności gruntowych brak.		

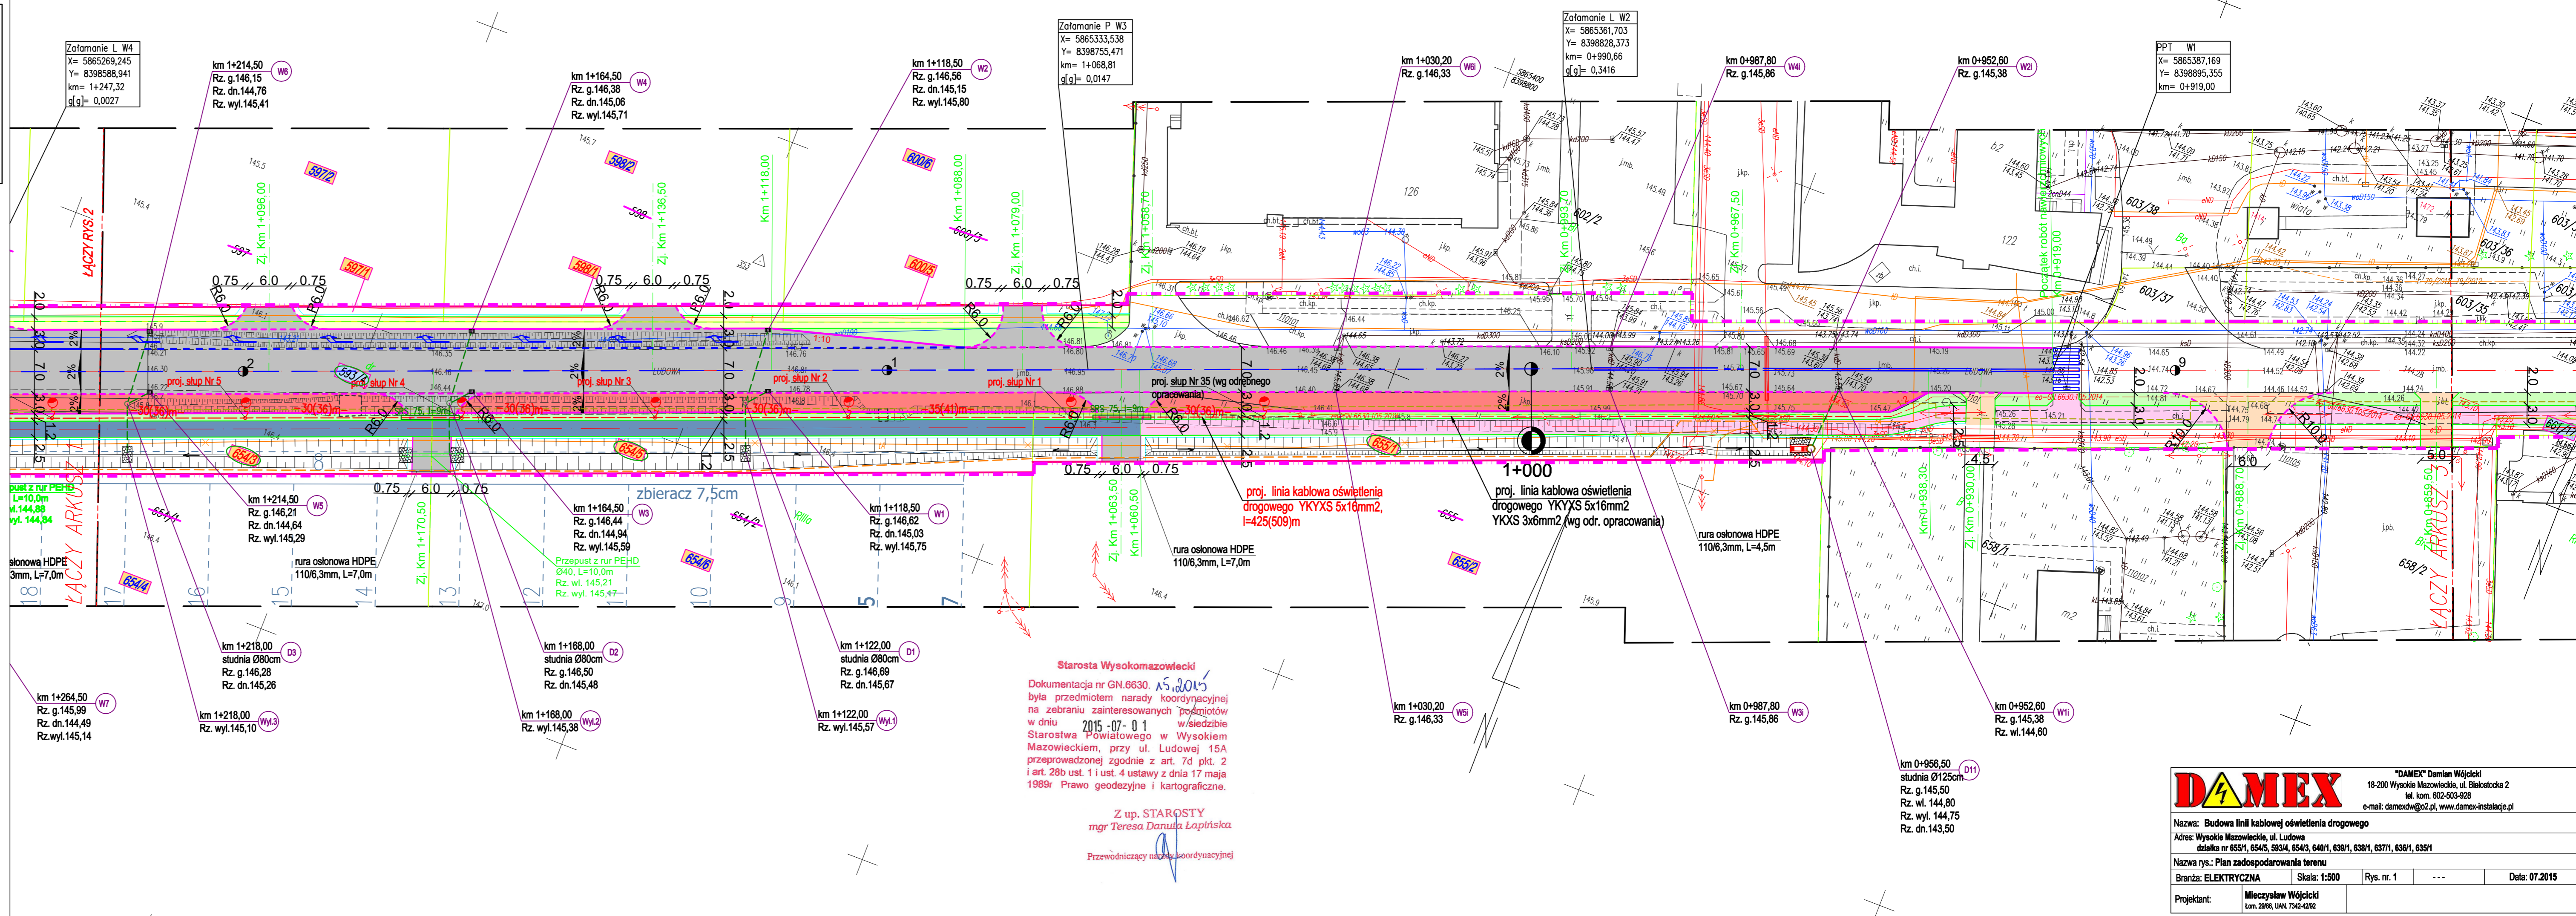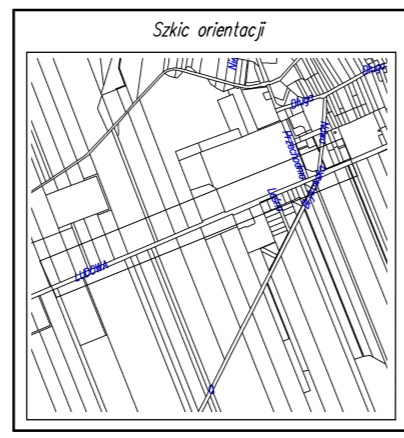

Starosta Wysokomazowiecki
 Dokumentacja nr GN.6630. 15.2015
 była przedmiotem narady koordynacyjnej na zebraniu zainteresowanych podmiotów w dniu 2015-07-01 w siedzibie Starostwa Powiatowego w Wysokim Mazowieckiem, przy ul. Ludowej 15A przeprowadzonej zgodnie z art. 7d pkt. 2 i art. 28b ust. 1 i ust. 4 ustawy z dnia 17 maja 1998r Prawo geodezyjne i Kartograficzne.

Z up. STAROSTY
 mgr Teresa Danuła Łapirska
 Przewodnicząca Komisji Koordynacyjnej

	"DAMEX" Damian Wójcicki 18-200 Wysokie Mazowieckie, ul. Białostocka 2 tel. kom. 602-603-929 e-mail: damexdw@o2.pl, www.damex-instalacja.pl	
	Nazwa: Budowa linii kablowej oświetlenia drogowego Adres: Wysokie Mazowieckie, ul. Ludowa działka nr 659/1, 654/5, 593/4, 654/3, 640/1, 639/1, 638/1, 637/1, 636/1, 635/1	
Nazwa rys.: Plan zadospodorowania terenu		
Branża: ELEKTRYCZNA	Skala: 1:500	Rys. nr. 1
Data: 07.2015		
Projektant:	Mirosław Wójcicki tom. 2096, UAN. 7342-4292	