


LEGENDA:

- istn. kable telef. – trasa
- - - - - proj. kable telef. – trasa
- — — — — proj. rura osłonowa
- · - · - · - istn. rozdź. kabel telef. doziemny
- - - - - proj. rozdź. kabel telef. doziemny
- * - * - - likw. rozdź. kabel telef. doziemny
- ◀ ▶ ◀ ▶ ◀ ▶ likw. proj. istn. złącze odgałęźne
- ◀ ▶ ◀ ▶ ◀ ▶ likw. proj. istn. słupek kablowy
- ◀ ▶ ◀ ▶ ◀ ▶ likw. proj. istn. słup kablowy
- * — * — projektowane złącze równoległe
- · - · - · - istn. abon. kabel telef. doziemny
- - - - - proj. abon. kabel telef. doziemny
- * - * - - likw. abon. kabel telef. doziemny

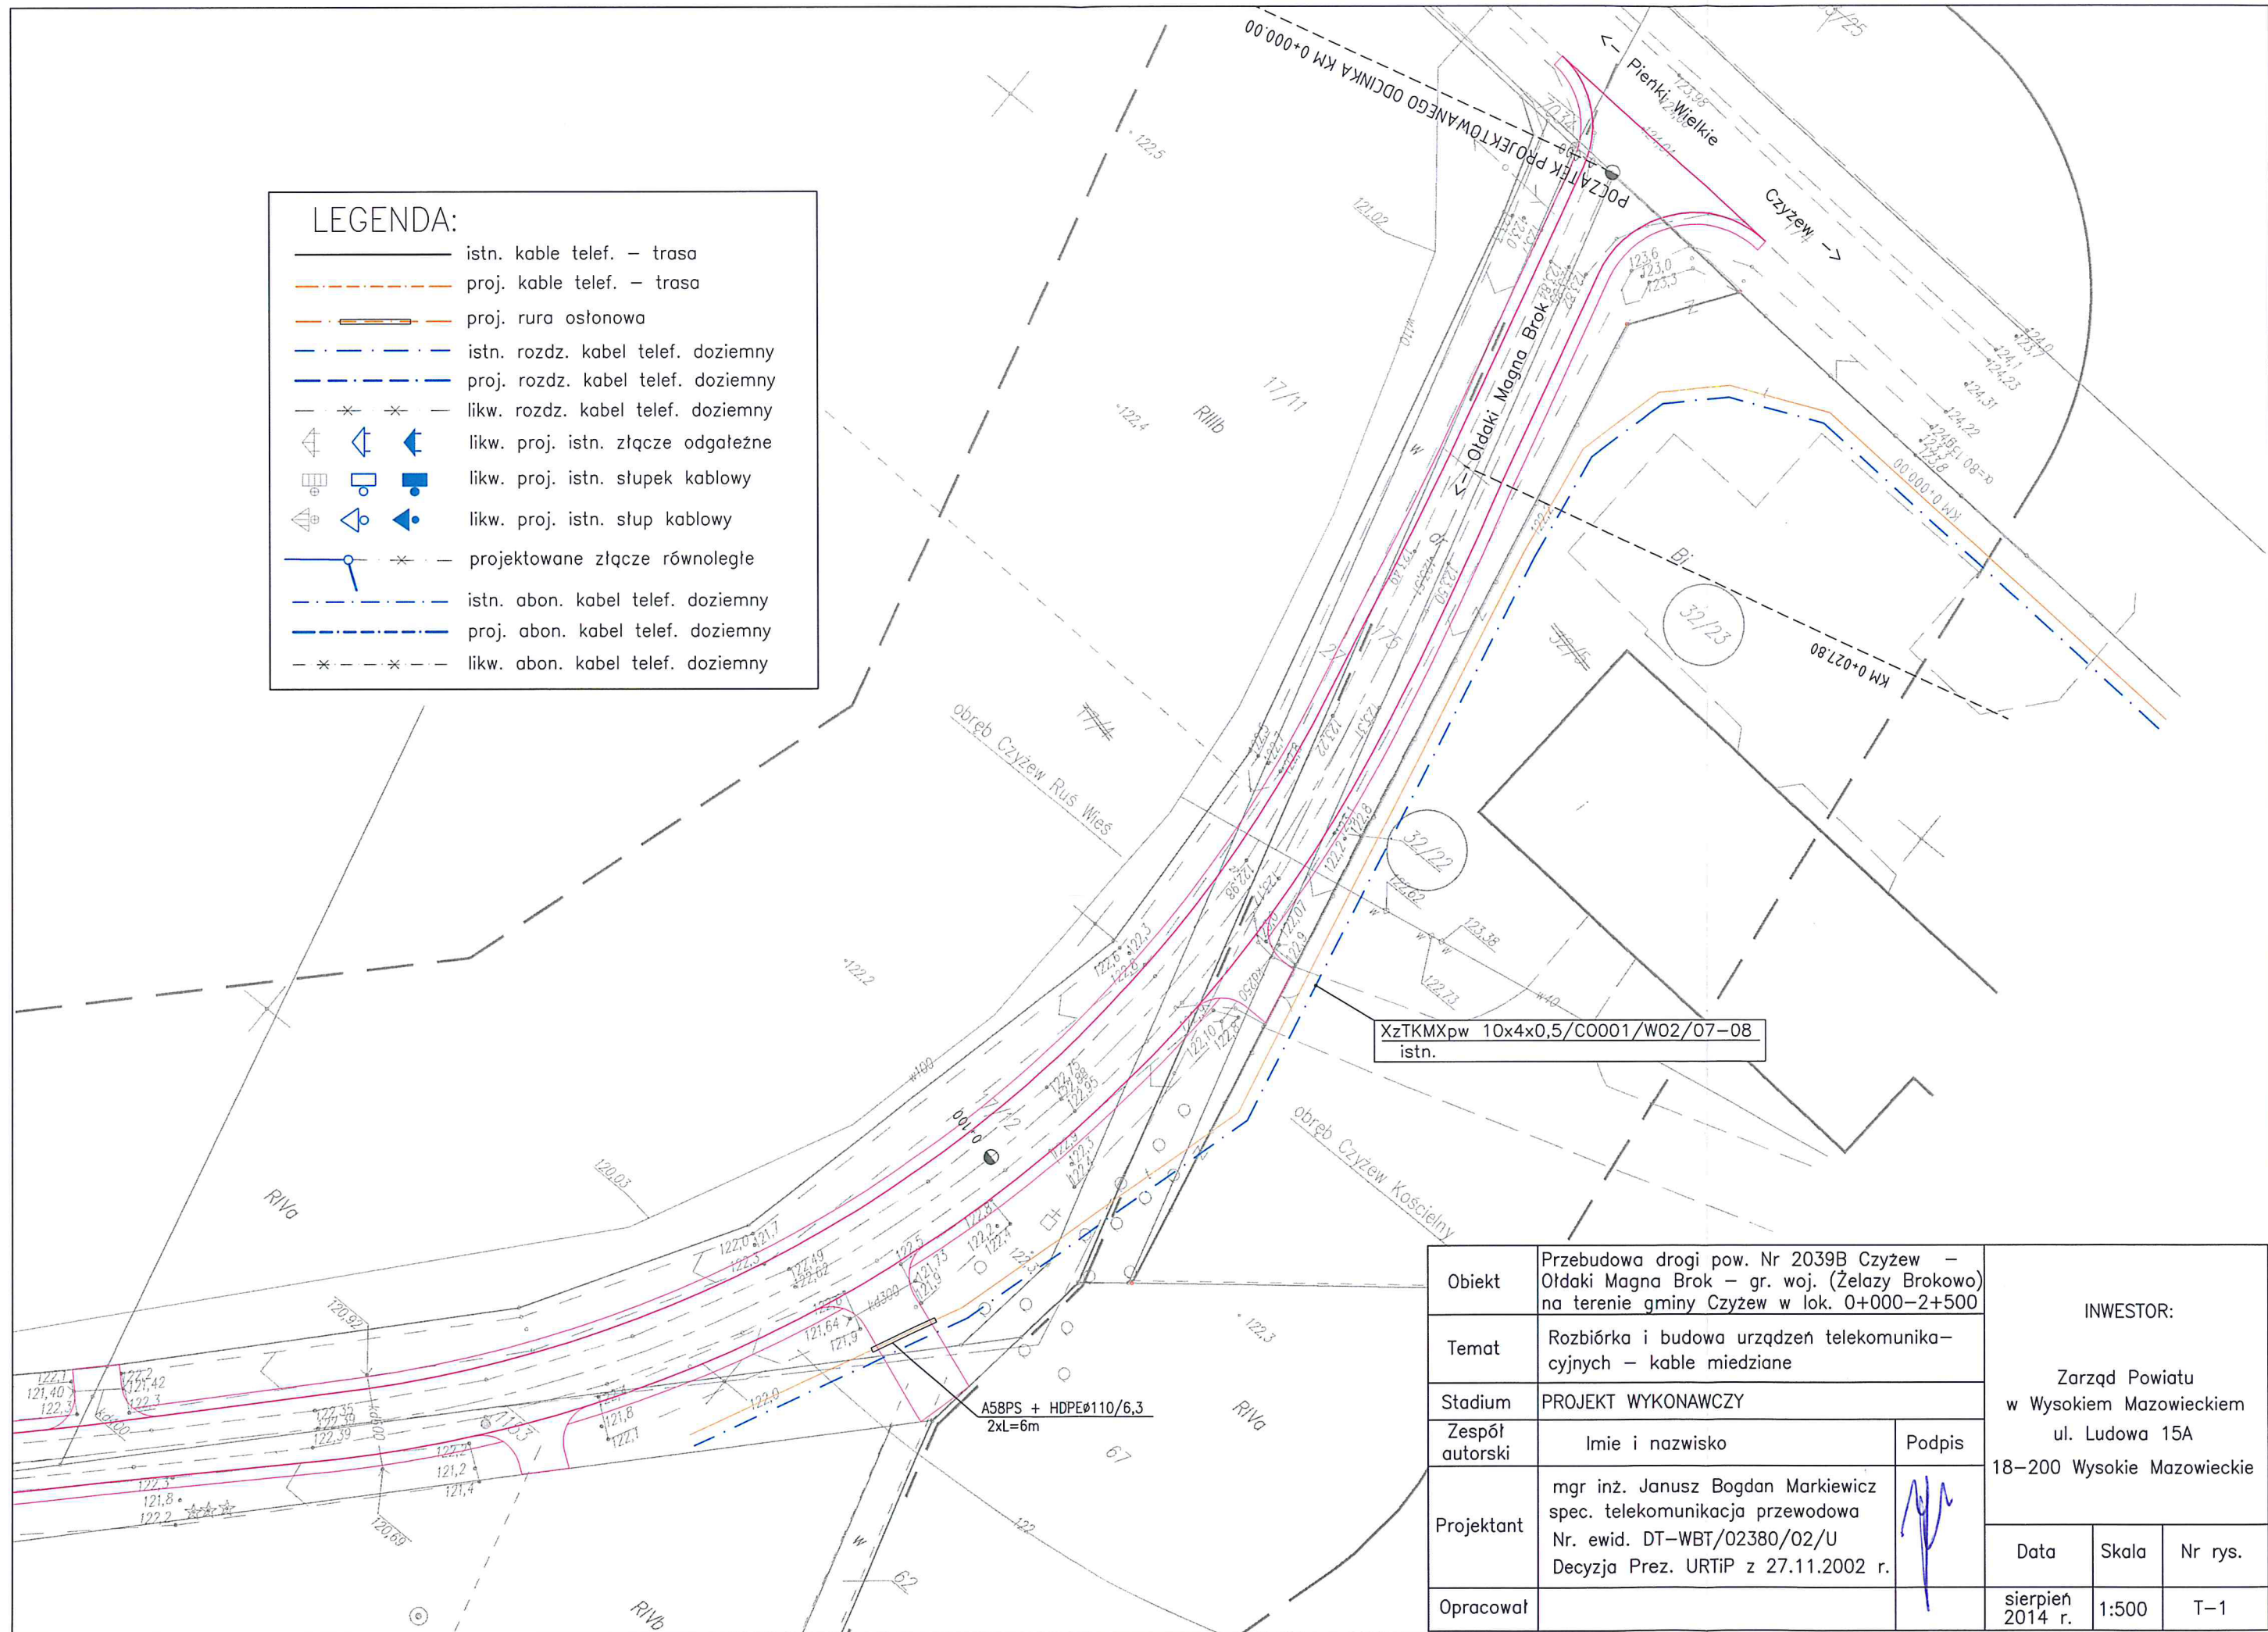

XzTKMXpw 10x4x0,5/C0001/W02/07-08
istn.

Obiekt	Przebudowa drogi pow. Nr 2039B Czyżew – Otdaki Magna Brok – gr. woj. (Żelazy Brokowo) na terenie gminy Czyżew w lok. 0+000–2+500		INWESTOR: Zarząd Powiatu w Wysokiem Mazowieckiem ul. Ludowa 15A 18–200 Wysokie Mazowieckie											
Temat	Rozbiórka i budowa urządzeń telekomunikacyjnych – kable miedziane													
Stadium	PROJEKT WYKONAWCZY		<table border="1" style="width: 100%;"> <tr> <td>Zespół autorski</td> <td>Imię i nazwisko</td> <td>Podpis</td> </tr> <tr> <td>Projektant</td> <td>mgr inż. Janusz Bogdan Markiewicz spec. telekomunikacja przewodowa Nr. ewid. DT-WBT/02380/02/U Decyzja Prez. URTiP z 27.11.2002 r.</td> <td></td> </tr> <tr> <td>Opracował</td> <td></td> <td></td> </tr> </table>			Zespół autorski	Imię i nazwisko	Podpis	Projektant	mgr inż. Janusz Bogdan Markiewicz spec. telekomunikacja przewodowa Nr. ewid. DT-WBT/02380/02/U Decyzja Prez. URTiP z 27.11.2002 r.		Opracował		
Zespół autorski	Imię i nazwisko	Podpis												
Projektant	mgr inż. Janusz Bogdan Markiewicz spec. telekomunikacja przewodowa Nr. ewid. DT-WBT/02380/02/U Decyzja Prez. URTiP z 27.11.2002 r.													
Opracował														
	Data	Skala	Nr rys.											
	sierpień 2014 r.	1:500	T-1											