Szkic orientacji

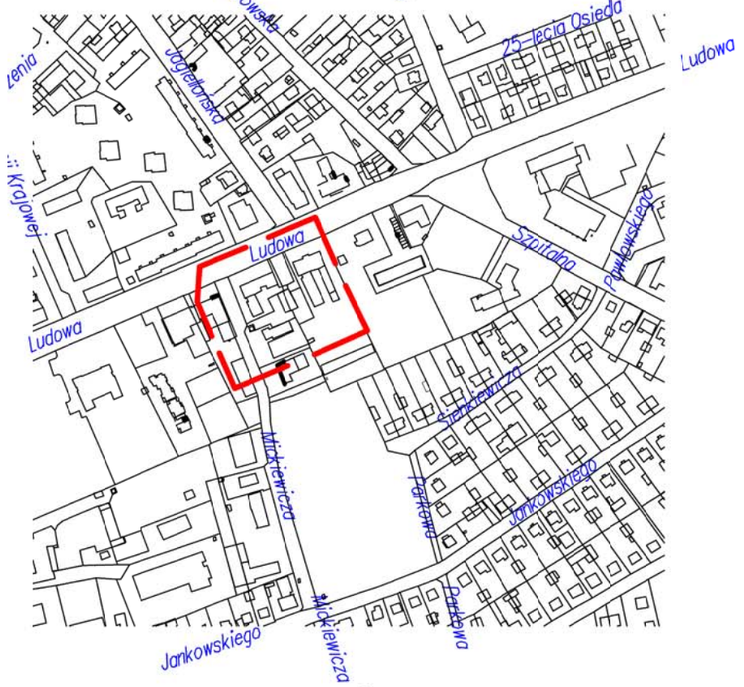

MAPA DO CELÓW PROJEKTOWYCH

Skala 1:500

Arkusz nr 1(1)

m.Wysokie Mazowieckie
ul.Ludowa
powiat wysokomazowiecki
woj.podlaskie

Niniejszą mapę sporządzono na podstawie zaktualizowanej mapy zasadniczej

Mapa aktualna na dzień 19.03.2008
w granicach określonych linią — — — —

arkusz nr: 254.222.2012;2021

Nie wyklucza się istnienia w terenie innych urządzeń podziemnych, o których brak informacji wynika z zaszłości historycznych lub niedopełnienia obowiązku inwentaryzacji powykonawczej

W granicach opracowania znajdują się następujące punkty osnowy III klasy

1144
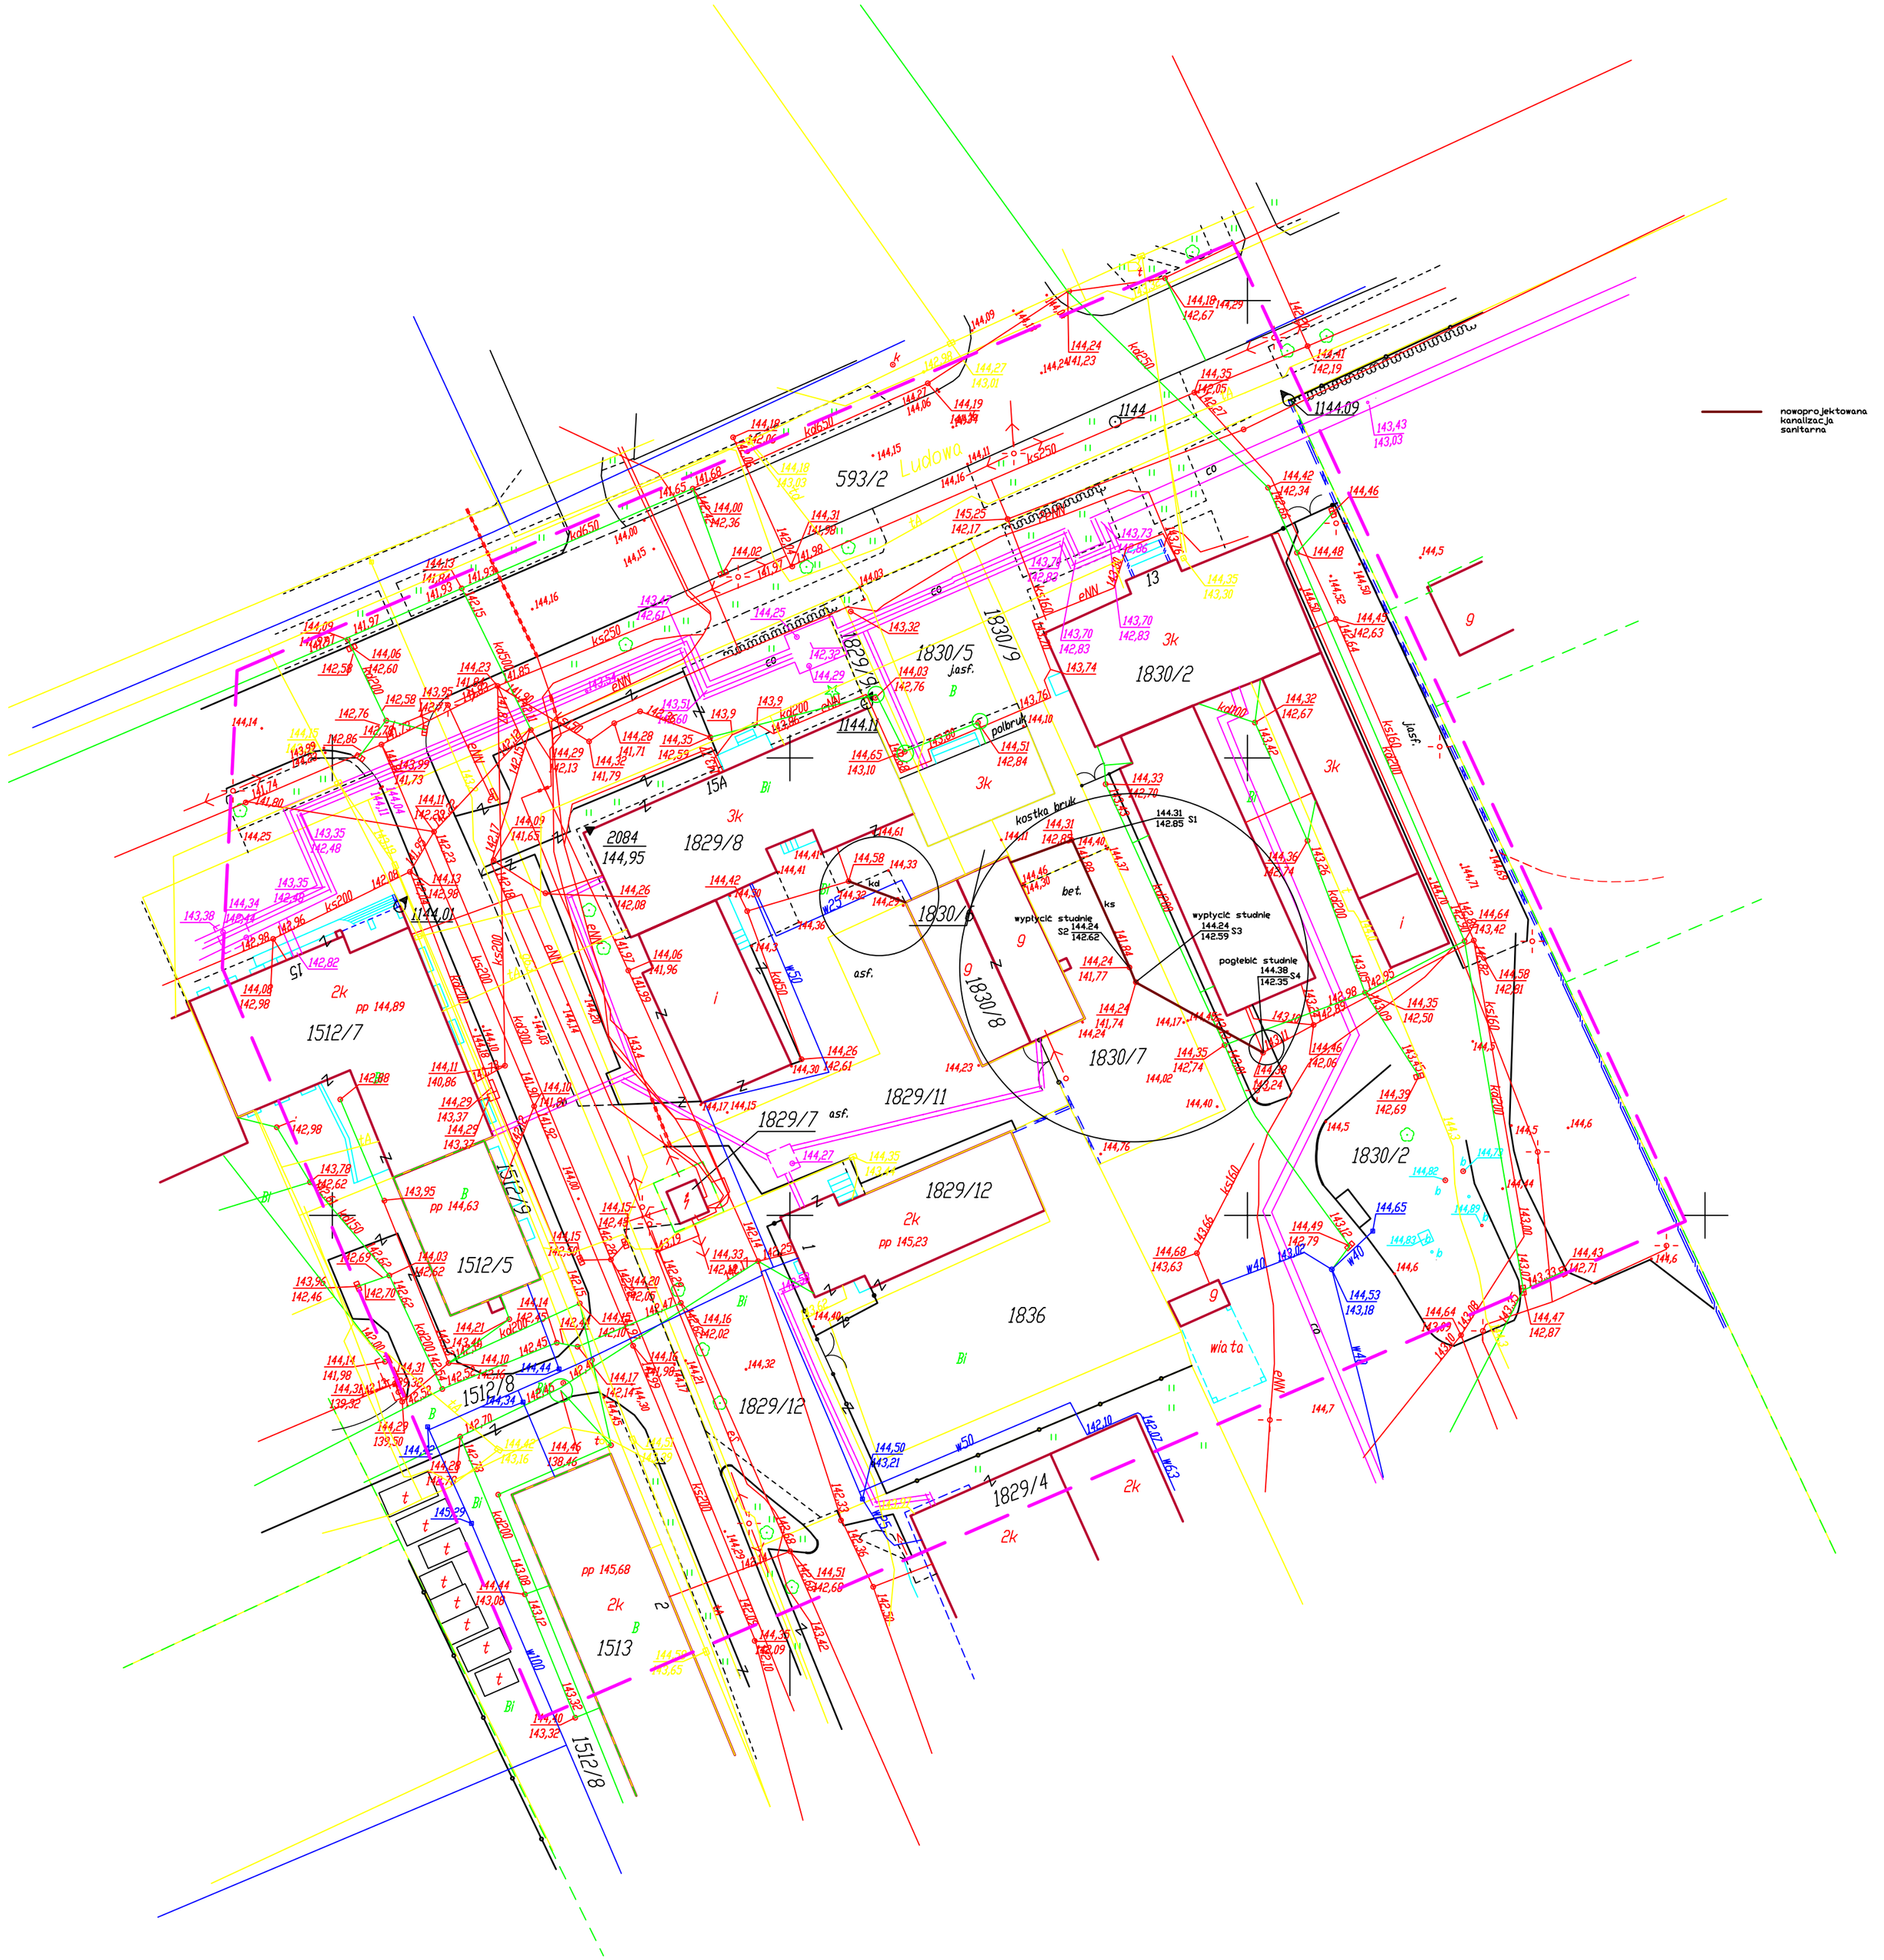
Sporządził