


UWAGA:

- ostatecznie rozwiązania do wyboru przez inwestora oraz projektanta
- przystosowującego projekt do warunków miejscowych zgodnie z prawem budowlanym, przepisami, prawami pokrewnymi i szczegółami, oraz wiedzą techniczną,
- wszystkie wymiary należy sprawdzić na budowie

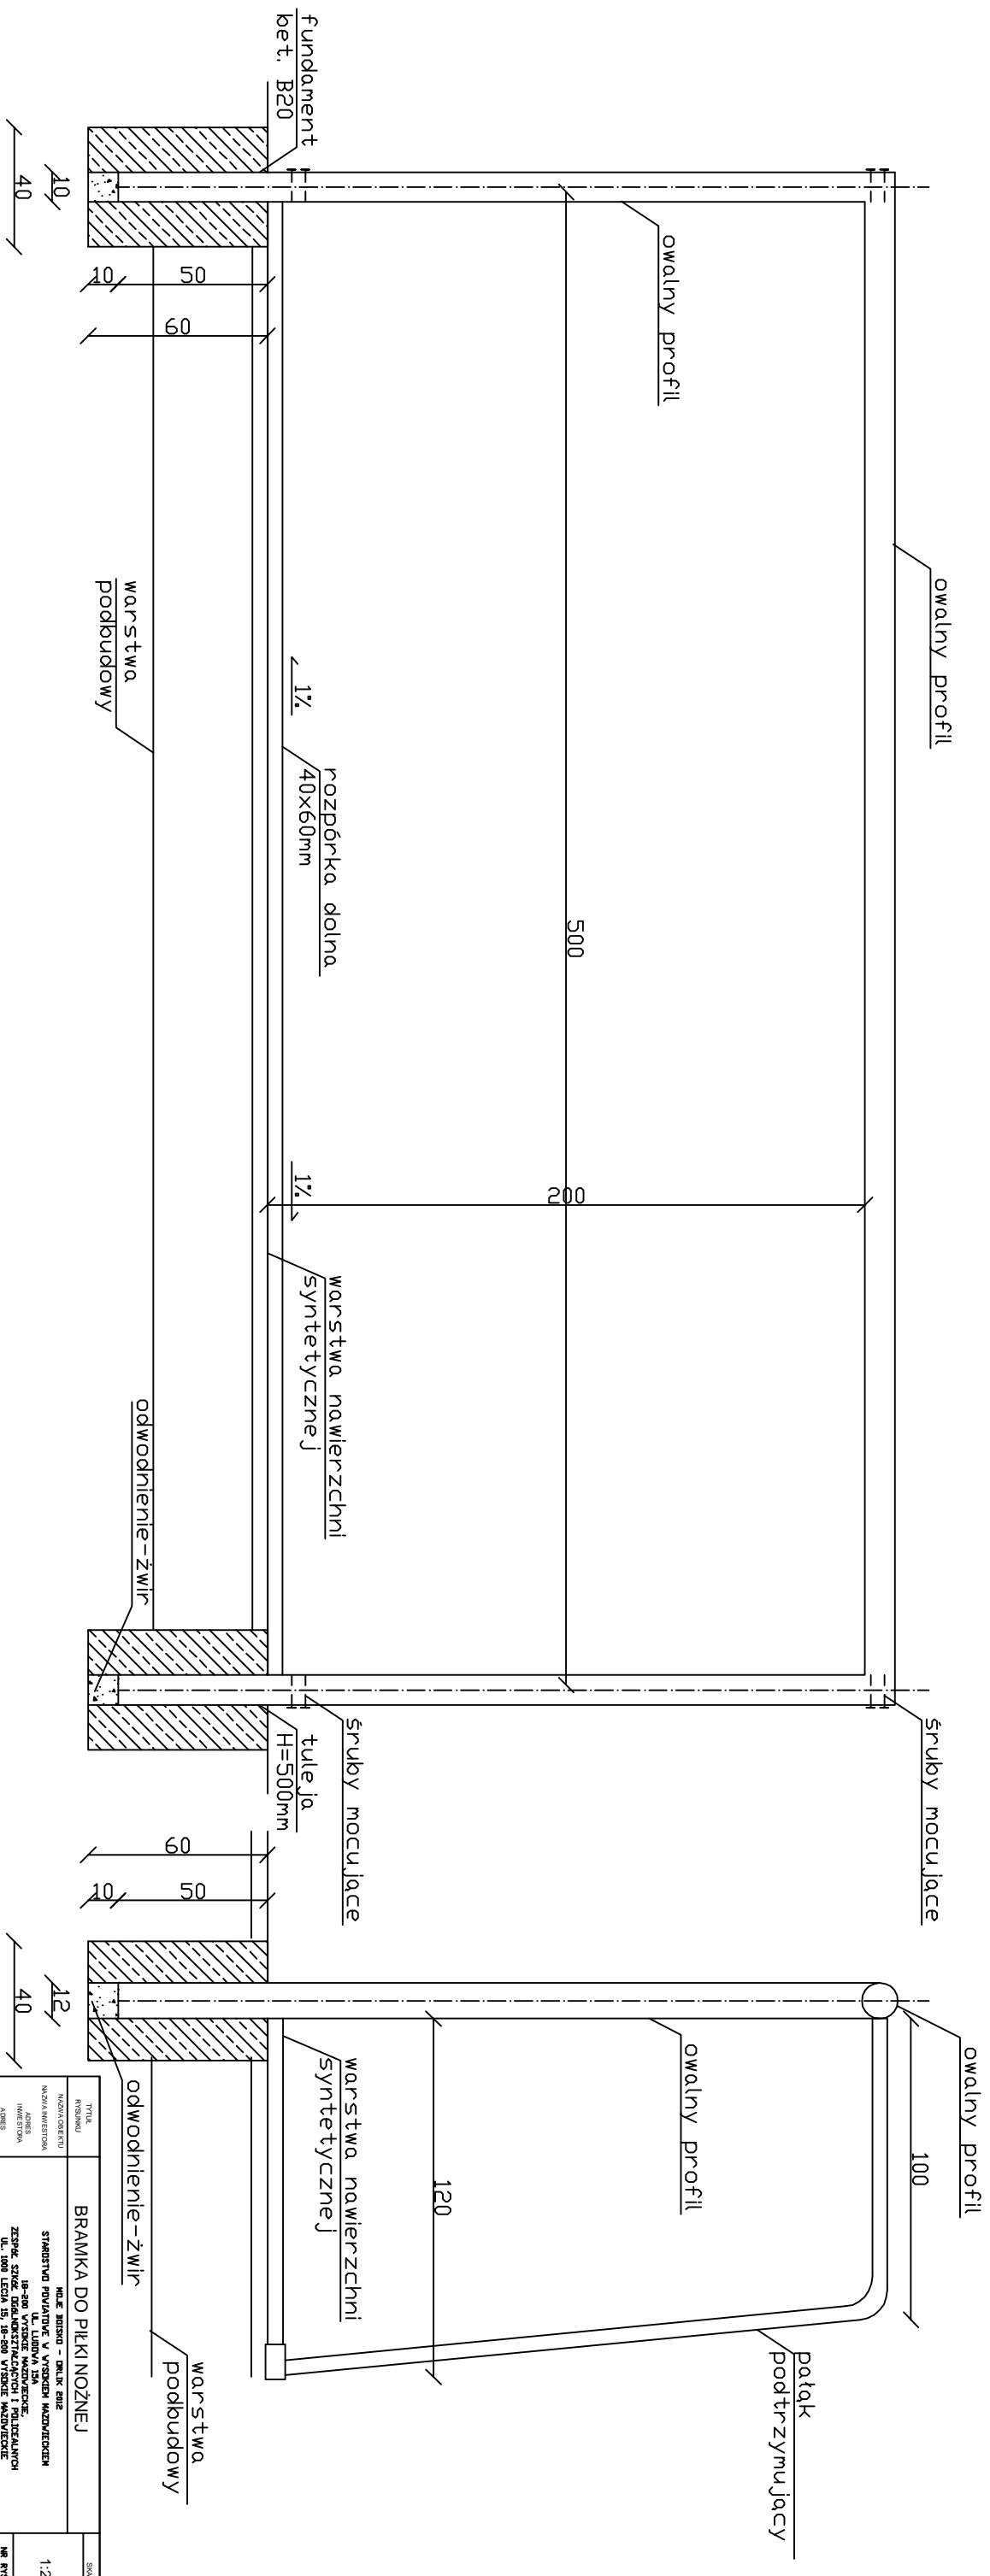

TITUL PROJEKTANT	BRAMKA DO PIŁKI NOŻNEJ	SKALA
INWESTOR	PROJEKT BUDOWLANY	NR. RYSUNKU
PROJEKT		
PROJEKTANT	mgr inż. Zbigniew Karwowski	10
INWESTOR		DATA
WYKONAWCA	mgr inż. Radosław Mieczkowski	MARZEC 2010