


## PANELE PODŁOGOWE

Warstwowy panel podłogowy wewnątrz pomieszczeń (drewniane lub stalowe elementy konstrukcyjne o wymiarze 5x15cm)

2,20- płyta OSB4, wytrzymałość główna na zginanie; oś główna 26N/mm<sup>2</sup>  
 0,002- folia paraizolacyjna stabilizowana (opór dyfuzyjny SD 600)  
 15,00- wełna mineralna ( $\lambda$  0,035 W/m<sup>2</sup>K, obciążenie charakterystyczne ciężarem własnym 0,40 kN/m<sup>3</sup>) montowana pomiędzy konstrukcję drewnianą z elementów o wym. 5x15cm  
 0,01- blacha stalowa ocynkowana

RZUT skala 1:50

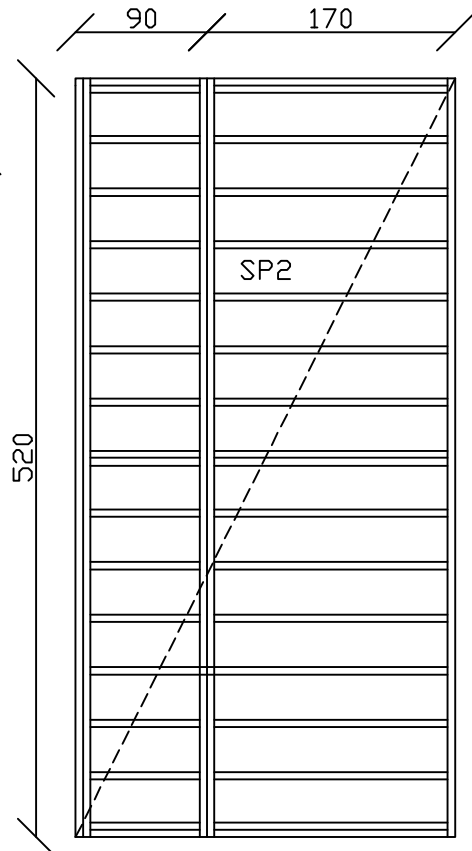

SP2	STANDARD+
ILOŚĆ ELEMENTÓW	2