


PROJEKT ZAGOSPODAROWANIA  
 DZIAŁKI NR 1462, 1464  
 MOJE BOSKO ORLIK 2012  
 PRZY UL. JAGIELLOŃSKIEJ 4,  
 WYSOKIE MAZOWIECKIE  
 POWIAT WYSOKOMAZOWIECKI,  
 WOJ. PODLASKIE  
 INWESTOR: STAROSTWO POWIATOWE  
 W Wysokiem Mazowieckiem

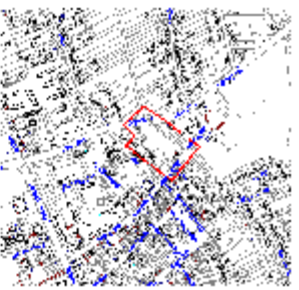


MAPA DO CELÓW INŻYNIERSKICH  
 1:500  
 2012.03.20  
 2012.03.20

na Wysokie Mazowieckie  
 ul. Jagiellońskiej  
 projekt zagospodarowania  
 terenu


1:500  
 2012.03.20  
 2012.03.20

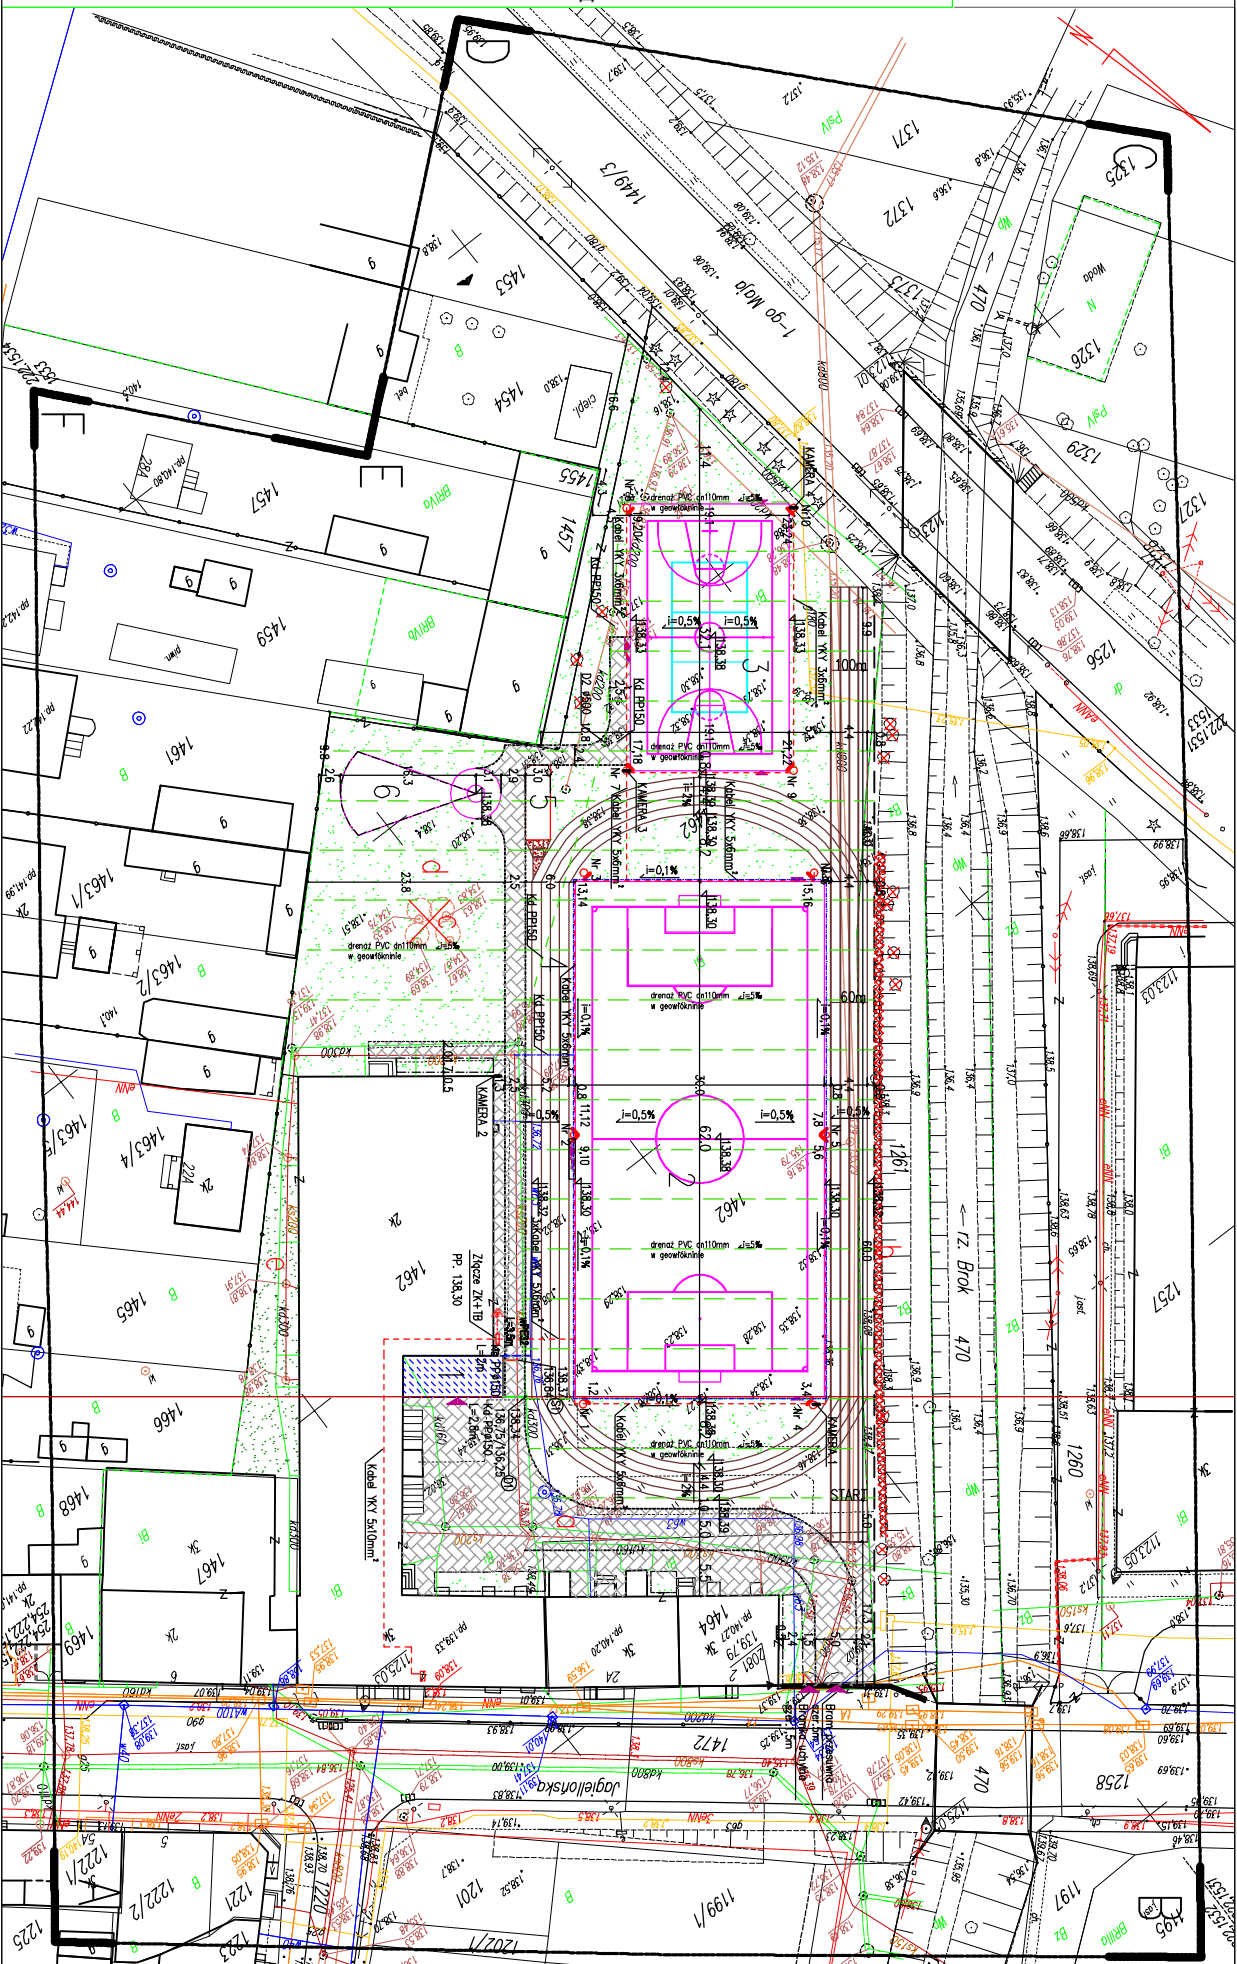

LEGENDA:

- proj. kanalizacja deszczowa
- istn. kanalizacja deszczowa
- proj. kanalizacja sanitarna
- istn. kanalizacja sanitarna
- proj. siła wodociągowa
- istn. siła wodociągowa
- granice opracowania
- proj. denot. PCV dn110mm w gwótkach co 6m, spodek 5%
- proj. korytka odwodniogęce
- proj. kable energetyczne
- proj. przewód 15x30x100mm
- proj. drzewo bet. 8x20x100mm
- proj. ogrodzenie
- projektowane bramy, bramki
- projektowane maszty oświetleniowe
- proj. ciąg pieszko-jedyny
- istniejące drzewo i krzewy do wycięcia
- istniejące szambo do likwidacji
- proj. budulek sanitarno-sztalowy

OZNACZENIA:

1. PROJ. PAMILON ZAPLECZA
  2. PROJ. BOSKO DO PIKI NOŻNEJ – TRAWA ŚNIETYCZNA
  3. PROJ. BOSKO WIELOFUNKCYJNE –NAMERZCHNIA POLURETANOWA
  4. PROJ. BIEŻNIA –NAMERZCHNIA POLURETANOWA
  5. PROJ. RZUT KULĄ – istniejąca
  6. PROJ. SKOK W DAL
- POWIERZCHNIA:  
 1. PROJ. PAMILON ZAPLECZA 60m<sup>2</sup>  
 2. PROJ. BOSKO DO PIKI NOŻNEJ – 1860m<sup>2</sup>  
 3. PROJ. BOSKO WIELOFUNKCYJNE – 613,11m<sup>2</sup>  
 4. PROJ. BIEŻNIA – 1136,17m<sup>2</sup>  
 5. PROJ. RZUT KULĄ – 113,78m<sup>2</sup>  
 6. NAMERZCHNIA TRAWMASTIA – 2291,63m<sup>2</sup> – istniejąca  
 7. RAZEM: 2896,83m<sup>2</sup> tj: 31,2%  
 8. PROJ. KOSTA BETONOWA – 1152,86m<sup>2</sup>

Uzgodniono z Inwestorem:

INWESTOR	STAROSTWO POWIATOWE W WYSOKIEM MAZOWIECKIEM	DATA	2012.03.20
PROJEKTANT	mgr inż. Zbigniew Karowski	DATA	2012.03.20
OPRACOWANIE	mgr inż. Radosław Mieczkowski	DATA	2012.03.20
TYTUŁ	ZAGOSPODAROWANIE TERENU	SKALA	1:500
NUMER	PROJEKT BUDOWLANI	STRONA	1