


PROJEKT ZAGOSPODAROWANIA
 DZIAŁKI NR 1462, 1464
 MOJE BOJSKO ORLIK 2012
 PRZY UL. JAGIELLOŃSKIEJ 4,
 WYSOKIE MAZOWIECKIE
 POWIAT WYSOKOMAZOWIECKI,
 WOJ. PODLASKIE
 INWESTOR: STAROSTWO POWIATOWE
 w Wysokiem Mazowieckiem

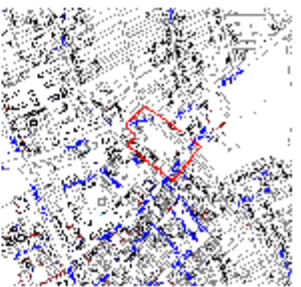

MAPA DO CELÓW PROJEKTOWYCH

Skala: 1:300
 1:300

na rysunku nieorientuje się
 na 1-go Mają - Jagiellońskiej
 powiat wysokomazowiecki
 woj. podlaskie


Wzrosty punktów gruntu według
 pomiarów geodezyjnych z 1987 r.
 (wzrosty w m) 1:300

Linie graniczne działek



 Projektant: mgr inż. Zbigniew Karwowski

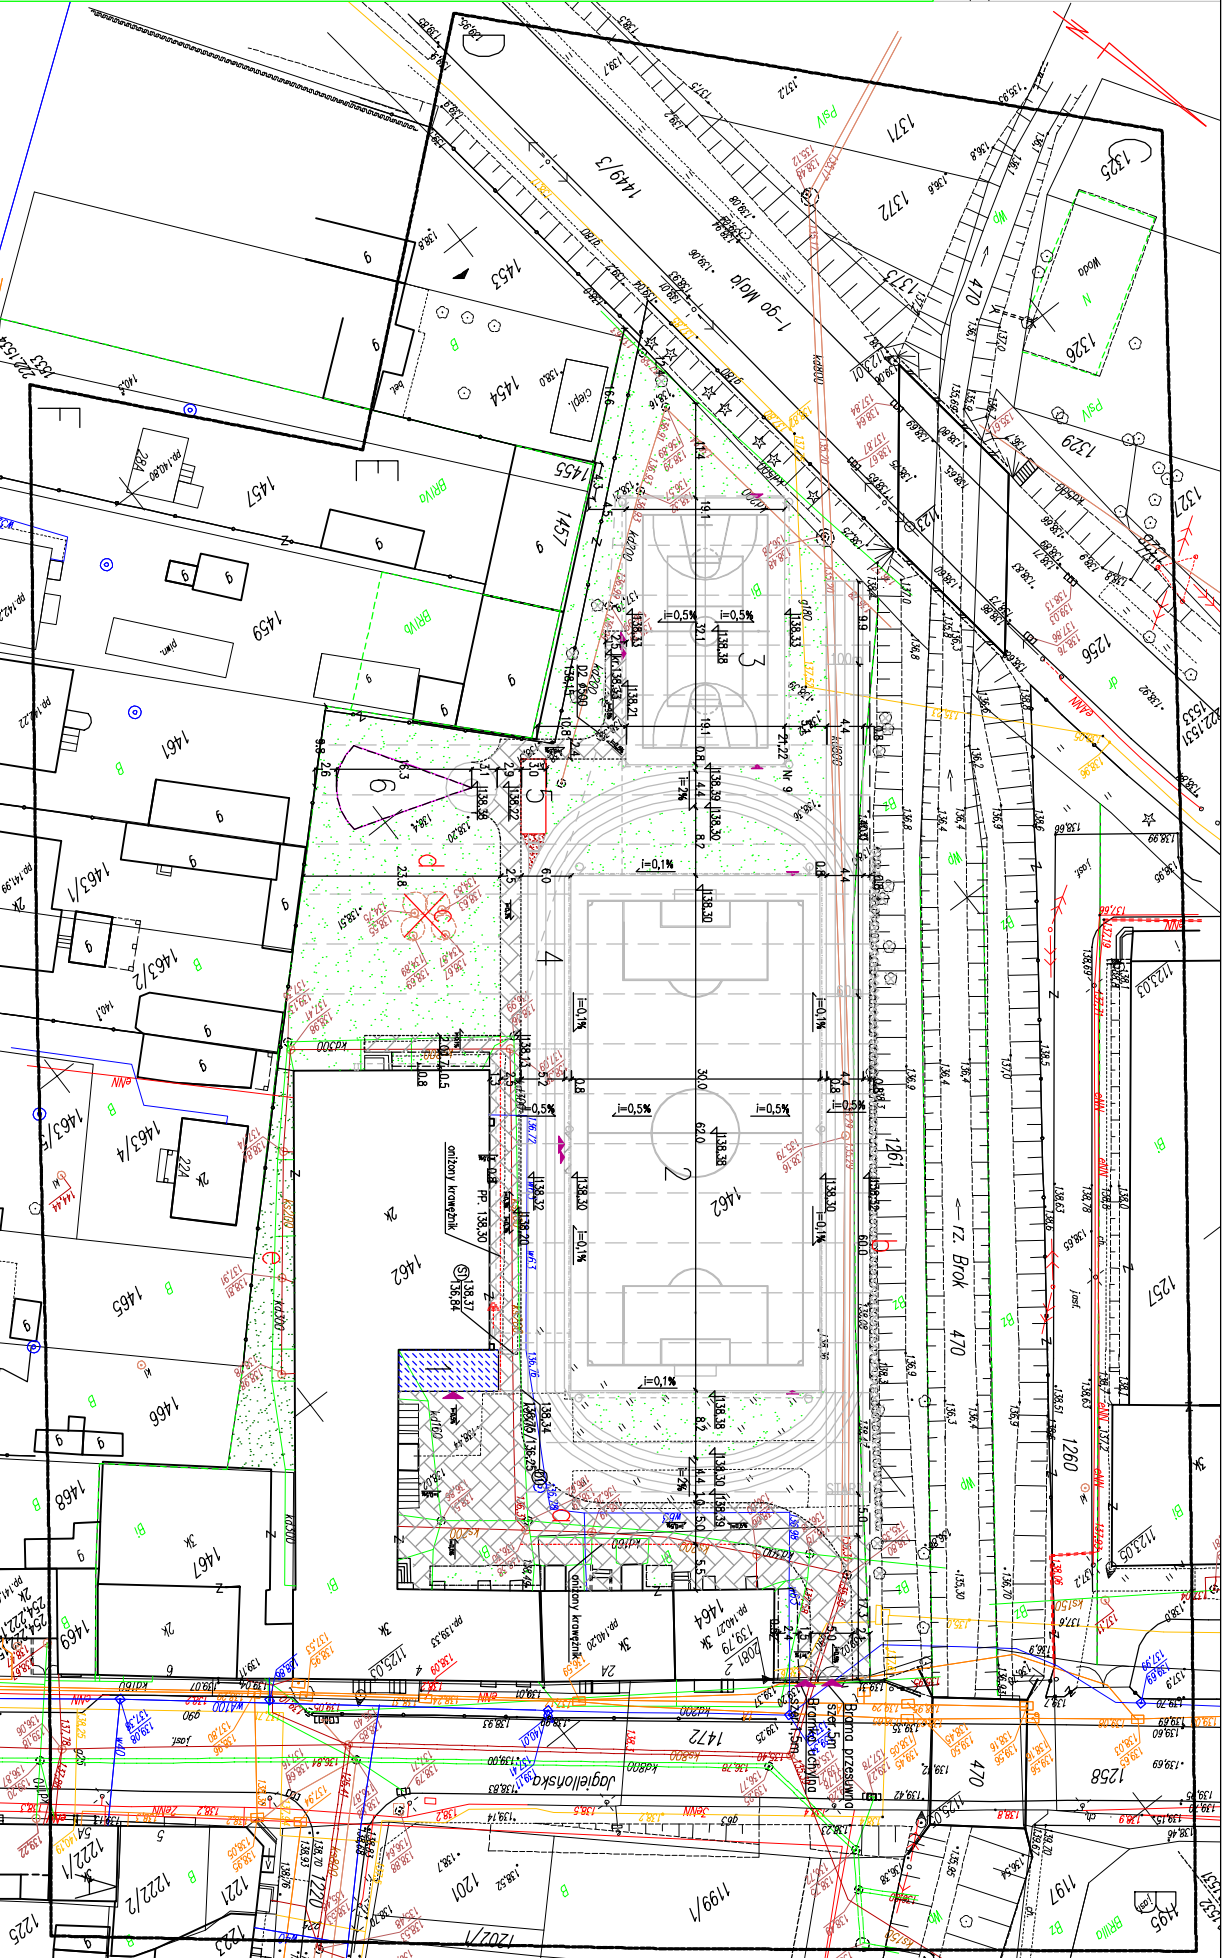

LEGENDA:

- prof. kanalizacja deszczowa
- istn. kanalizacja deszczowa
- prof. kanalizacja sanitaro
- istn. kanalizacja sanitaro
- prof. sieć wodociągowa
- istn. sieć wodociągowa
- granice opracowania
- prof. drenaz PCV dn110mm
- w geowiskrzynie co 6m, spodek 5%
- prof. korytka odwodniące
- prof. kable energetyczne
- prof. krawężnik 15x30x100mm
- prof. obrzeże bet. 8x20x100mm
- prof. ogrodzenie
- projektowane bramy, bramki
- projektowane mosty
- oswietlenie
- prof. ciąg pieszo-jedyny
- istniejące drzewo i krzewy do wycięcia
- istniejące szambo do likwidacji
- istniejące trawnik
- prof. trawnik
- istniejący trawnik
- prof. budynki sanitaro-stationowy

OZNACZENIA:

1. PROJ. PAVILION ZAPLECZA
 2. PROJ. BOJSKO DO PIKI NOŻNEJ - TRAWA SYNTETYCZNA
 3. PROJ. BOJSKO WIELOFUNKCYJNE - NAMERZCHNIA POLIURETANOWA
 4. PROJ. BEZNA - NAMERZCHNIA POLIURETANOWA
 5. PROJ. RZUT KULI
 6. PROJ. SKOK W DAL
- POWIERZCHNIA:
 1. PROJ. PAVILION ZAPLECZA 60m²
 2. PROJ. BOJSKO DO PIKI NOŻNEJ
 - 1860m²
 3. PROJ. BOJSKO WIELOFUNKCYJNE
 - 613,11m²
 4. PROJ. BEZNA - 1136,17m²
 5. PROJ. RZUT KULI - 113,78m²
 6. NAMERZCHNIA TRAWIASTA
 - 2291,63m² - projektowana
 - 605,20m² - istniejąca
 RAZEM: 2896,83m² tj. 31,2%
 5. PROJ. KOSTA BETONOWA
 - 1152,86m²

TYTUŁ PROJEKTU	ZAGOSPODAROWANIE TERENU - ciąg pieszo-jedyny	SKALA	1:500
DATA	2011	DATA	2011
ZCZERWIEC		ZCZERWIEC	