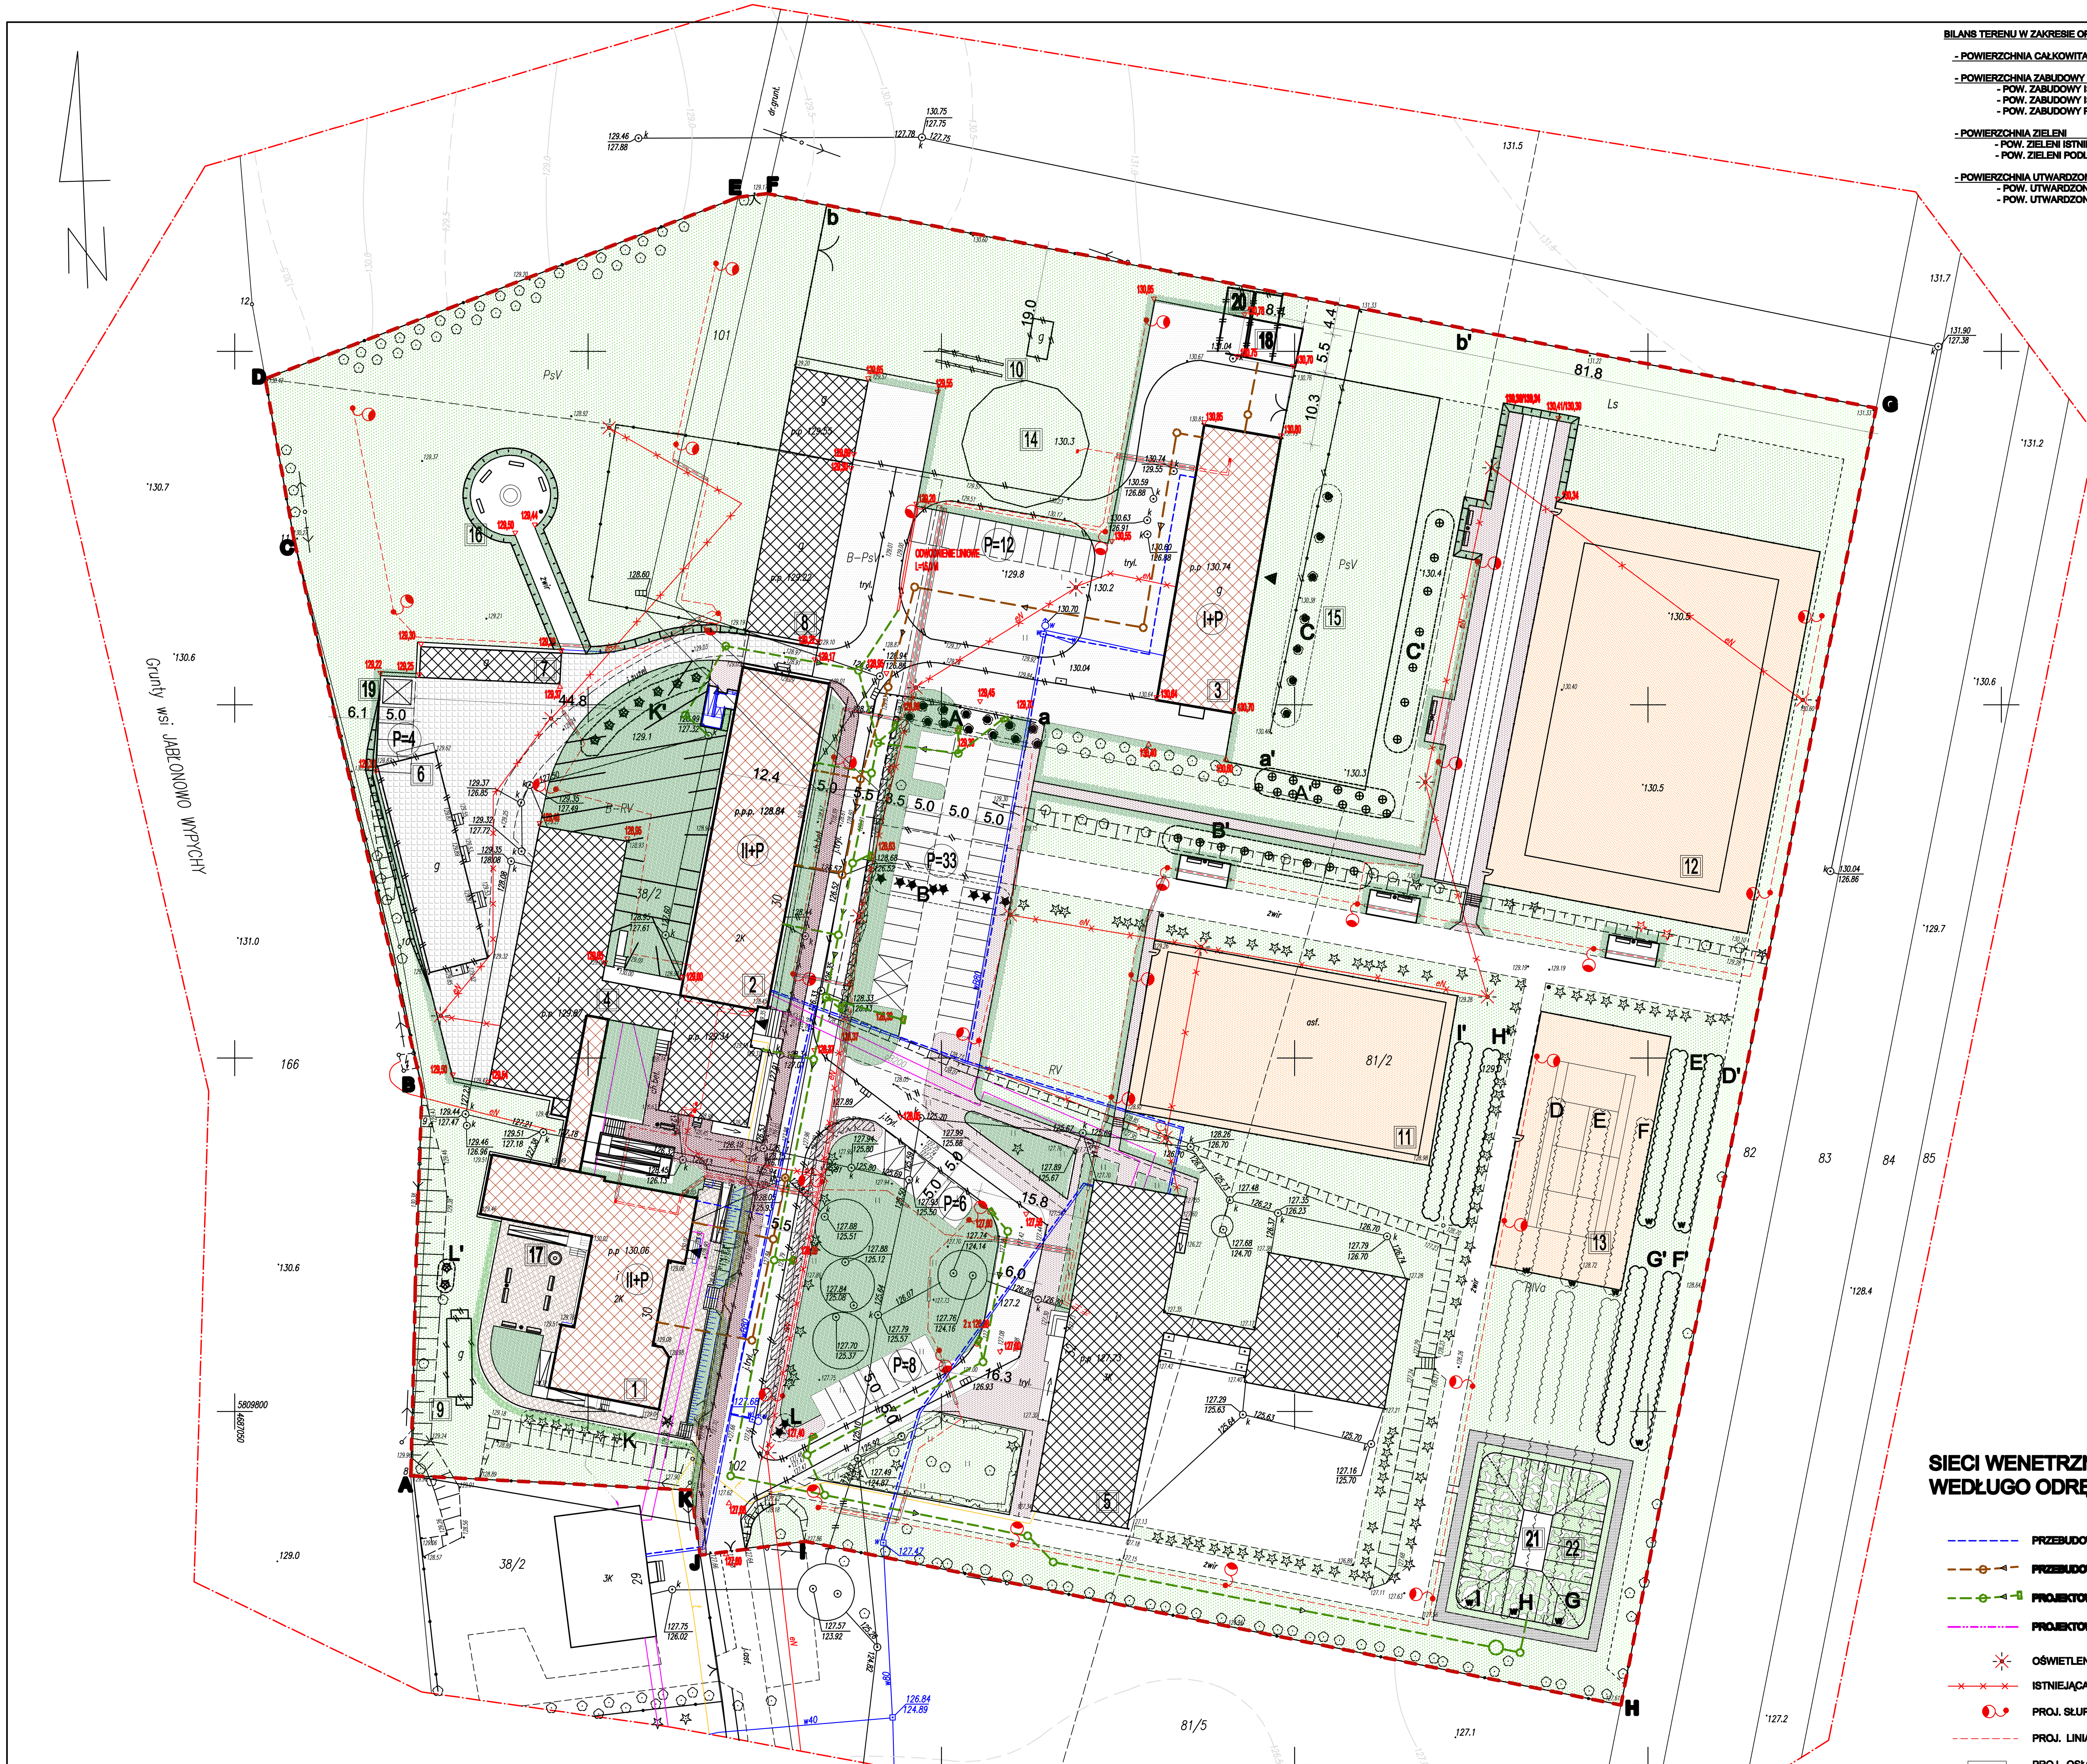

BILANS TERENU W ZAKRESIE OPRACOWANIA:

- POWIERZCHNIA CAŁKOWITA ZAKRESU OPRACOWANIA	- 36302.7 m²	-100,0%
- POWIERZCHNIA ZABUDOWY	- 3761,1 m²	- 10,3 %
- POW. ZABUDOWY ISTENIJĄCEJ	- 1994,4 m²	- 5,5 %
- POW. ZABUDOWY IST. PODLEGAJĄCEJ OPRAC.	- 1767.6 m²	- 4,7 %
- POW. ZABUDOWY PROJEKTOWANEJ	- 295.7 m²	- 0,1 %
- POWIERZCHNIA ZIELENI	- 16320.5 m²	- 44,9%
- POW. ZIELENI ISTNIEJĄCEJ	- 13427.5 m²	- 36,9 %
- POW. ZIELENI PODLEGAJĄCEJ PRZEBUDOWIE	- 2893.0 m²	- 8,0 %
- POWIERZCHNIA UTWARDZONA	- 16221.1 m²	- 44,6 %
- POW. UTWARDZONA ISTENIJĄCA	- 4862.0 m²	- 13,3 %
- POW. UTWARDZONA PROJEKTOWANA	- 11359.1 m²	- 31,3%

LEGENDA

ABCD - ZAKRES OPRACOWANIA

- BUDYNKI ISTNIEJĄCE PODLEGAJĄCE OPRACOWANIU
- BUDYNKI ISTNIEJĄCE NIE OBJĘTE OPRACOWANIEM
- PROJEKTOWNA BRAMA PRZESUWNA WJAZDOWA
- PROJEKTOWANA ŁAWKA
- PROJEKTOWANY KOSZ NA ŚMIECI
- WEJŚCIE DO BUDYNKU
- ILOŚĆ KONDYGNACJI
- BRAMKA
- PARKING
- PROJEKTOWANA BIEŻNIA Z NAWIERZCHNIĄ TARTANOWĄ
- ZIELEŃ WYSOKA
- NAWIERZCHNIE UTWARDZONE - JEZDNE
- NAWIERZCHNIE UTWARDZONE - PIESZE
- NAWIERZCHNIE UTWARDZONE - PIESZE - STAROBRUK
- BOISKA SPORTOWE
- ZIELEŃ NISKA ISTNIEJĄCA
- ZIELEŃ NISKA PODLEGAJACA PRZEBUDOWIE
- NAWIERZCHNIA ŻWIROWA
- TRELINKA
- NAWIERZCHNIA BETONOWA
- PROJEKTOWANA SKARPA
- PROJEKTOWANA ROŚLINNOŚĆ BAGNISTA
- ŻYWOPŁOT LIŚCIASTY ISTNIEJĄCY
- ŻYWOPŁOT LIŚCIASTY DO LIKWIDACJI
- ISTNIEJĄCE KRZEWY - GRUPY WIELOGATUNKOWE
- ISTNIEJĄCE KRZEWY DO PRZESADZENIA - GRUPY WIELOGATUNKOWE/ MIEJSCE PRZESADZENIA KRZEWÓW - GRUPY WIELOGATUNKOWE
- ISTNIEJĄCA ZIELEŃ OZDOBNA DO PRZESADZENIA/ MIEJSCE PRZESADZENIA
- A / A' ISTNIEJĄCA ZIELEŃ WYSOKA DO PRZESADZANIA/ MIEJSCE PRZESADZANIA
- a – a' ISTNIEJĄCE OGRODZENIE DO DEMONTAŻU
- ISTNIEJĄCE OGRODZENIE DO WYMIANY
- PROJEKTOWANE OGRODZENIE

1 ISTNIEJĄCY BUDYNEK PODLEGAJĄCY PRZEBUDOWIE
2 ISTNIEJĄCY BUDYNEK PODLEGAJĄCY PRZEBUDOWIE
3 ISTNIEJĄCY BUDYNEK PODLEGAJĄCY PRZEBUDOWIE
4 ISTNIEJĄCY BUDYNEK STOŁÓWKI
5 ISTNIEJĄCY BUDYNEK SZKOŁY
6 ISTNIEJĄCY BUDYNEK GOSPODARCZY PRZEZNACZONY DO ROZBIÓRKI
7 ISTNIEJĄCY BUDYNEK GOSPODARCZY
8 ISTNIEJĄCY BUDYNEK GOSPODARCZY
9 ISTNIEJĄCY BUDYNEK GOSPODARCZY DO ROZBIÓRKI
10 ISTNIJEĄCY BUDYNEK GOSPODARCZY I RAMPA SAMOCHODOWA DO ROZBIÓRKI
11 ISTNIEJĄCE BOISKO DO PRZEBUDOWY NA BOISKO WIELOFUNKCYJNE
12 PROJEKTOWANE BOISKO DO PIŁKI NOŻNEJ
13 PROJEKTOWANY KORT TENISOWY
14 PROEJKTOWANY PADOK DLA KONI
15 PROJEKTOWANY WYBIEG DLA KONI
16 PROJEKTOWANY OGÓRDEK GRILOWY
17 ISTNIEJĄCA STUDNIA KOPANA
18 PROJEKTOWANA PŁYTA OBORNIKOWA O POW. 55m² ZE ZBIORNIKIEM SZCZELNYM POJ. V=30m³
19 PROJEKTOWANA LOKALIZACJA POJEMNIKA NA ŚMIECI
20 ISTNIEJĄCA PŁYTA OBORNIKOWA PRZEZNACZONA DO ROZBIÓRKI
21 PROJEKTOWANY ZBIORNIK NA WODĘ OPADOWĄ O POW. 33,6m²
22 TEREN ZALEWOWY Z ROŚLINNOŚCIĄ BAGIENNĄ PRZY ZBIORNIKU NA WODĘ OPADOWĄ

SIECI WENETRZNE W II ETAPIE INWESTYCJI WEDŁUGO ODRĘBNEGO OPRACOWANIA

- PRZEBUDOWYWANA WEWNĘTRZNA SIEĆ WODOCIĄGOWA
- PRZEBUDOWYWANA WEWNĘTRZNA SIEĆ KANALIZACJI SANITARNEJ
- PROJEKTOWANA WEWNĘTRZNA SIEĆ KANALIZACJI DESZCZOWEJ
- PROJEKTOWANA WEWNĘTRZNA SIEĆ C.O.
- OŚWIETLENIE ZEWNĘTRZNE PRZEZNACZONE DO DOMENTAŻU
- ISTNIEJĄCA LINIA KABLOWA PRZEZNACZONA DO DEMONTAŻU
- PROJ. SŁUP OŚW. OCYNKOWANY O WYSOKOŚCI 9m Z JEDNĄ OPRAWĄ SODOWĄ 100W
- PROJ. LINIA KABLOWA NN
- PROJ. OSŁONA NA KABLU

UWAGA!
1/ NA ETAPIE REALIZACJI PROJEKTU NALEŻY ZACHOWAĆ OSTROŻNOŚĆ PRZY WYKONYWANIU PRAC ZIEMNYCH, PONIEWAŻ NIE SĄ ZNANE TRASY KABLI ISTNIEJĄCYCH ZASILAJĄCYCH POSZCZEGÓLNE BUDYNKI JAK I TRASA KABLA ZASILANIA GŁÓWNEGO ZE STACJI TRANSFORMATOROWEJ. DLATEGO TEŻ MIEJSCA WYKOPÓW ZIEMNYCH NALEZY BEZWZGLĘDNIE POPRZEDZIĆ POMIARAMI DO WYKRYWANIA KABLI W ZIEMI.

FORMAT
PRACOWNIA ARCHITEKTURY
JAROSŁAW WOŁOSIEWICZ
15-086 BIAŁYSTOK, ul.MODLIŃSKA 12 m 25
TEL/FAX: 085 7324-323

TEMAT:	Inwestycja polegająca na zagospodarowaniu terenu oraz budowie, przebudowie i remoncie budynków wchodzących w skład Zespołu Szkół Rolniczych im.Stefanii Karpowicz w Krzyżewie, gm.Sokoły dotyczących realizacji zadania pt. „Eksploracja walorów przyrodniczych Narwiańskiego Parku Narodowego" na działkach o nr ew. gr.101;102;81/2 i 38;/2 położonych w obrębie gruntów wsi Krzyżewo, gmina Sokoły.
INWESTOR:	Zespół Szkół Rolniczych im. Stefanii Karpowicz w Krzyżewie 18-218 Sokoły, Krzyżewo 32
OBIEKT :	Projekt zieleni
NAZWA RYS.:	Projekt boisk i zieleni
DATA: 6.11.2009	STADIUM: W. — SKALA: 1:500 — NR RYS.: 1

AUTOR:
mgr inż. arch. Jarosław Wołosiewicz
up. BI/28/97

SPRAWDZAJĄCY:
mgr inż. arch. Marek Wojtecki
up. BI/65/91